


I/55 MŮK S ČD PŘEROV - PŘEDMOSTÍ  
SO 161 - DOPRAVNÍ ZNAČENÍ  
SITUACE DOPRAVNÍHO ZNAČENÍ - ČÁST 2 1: 500

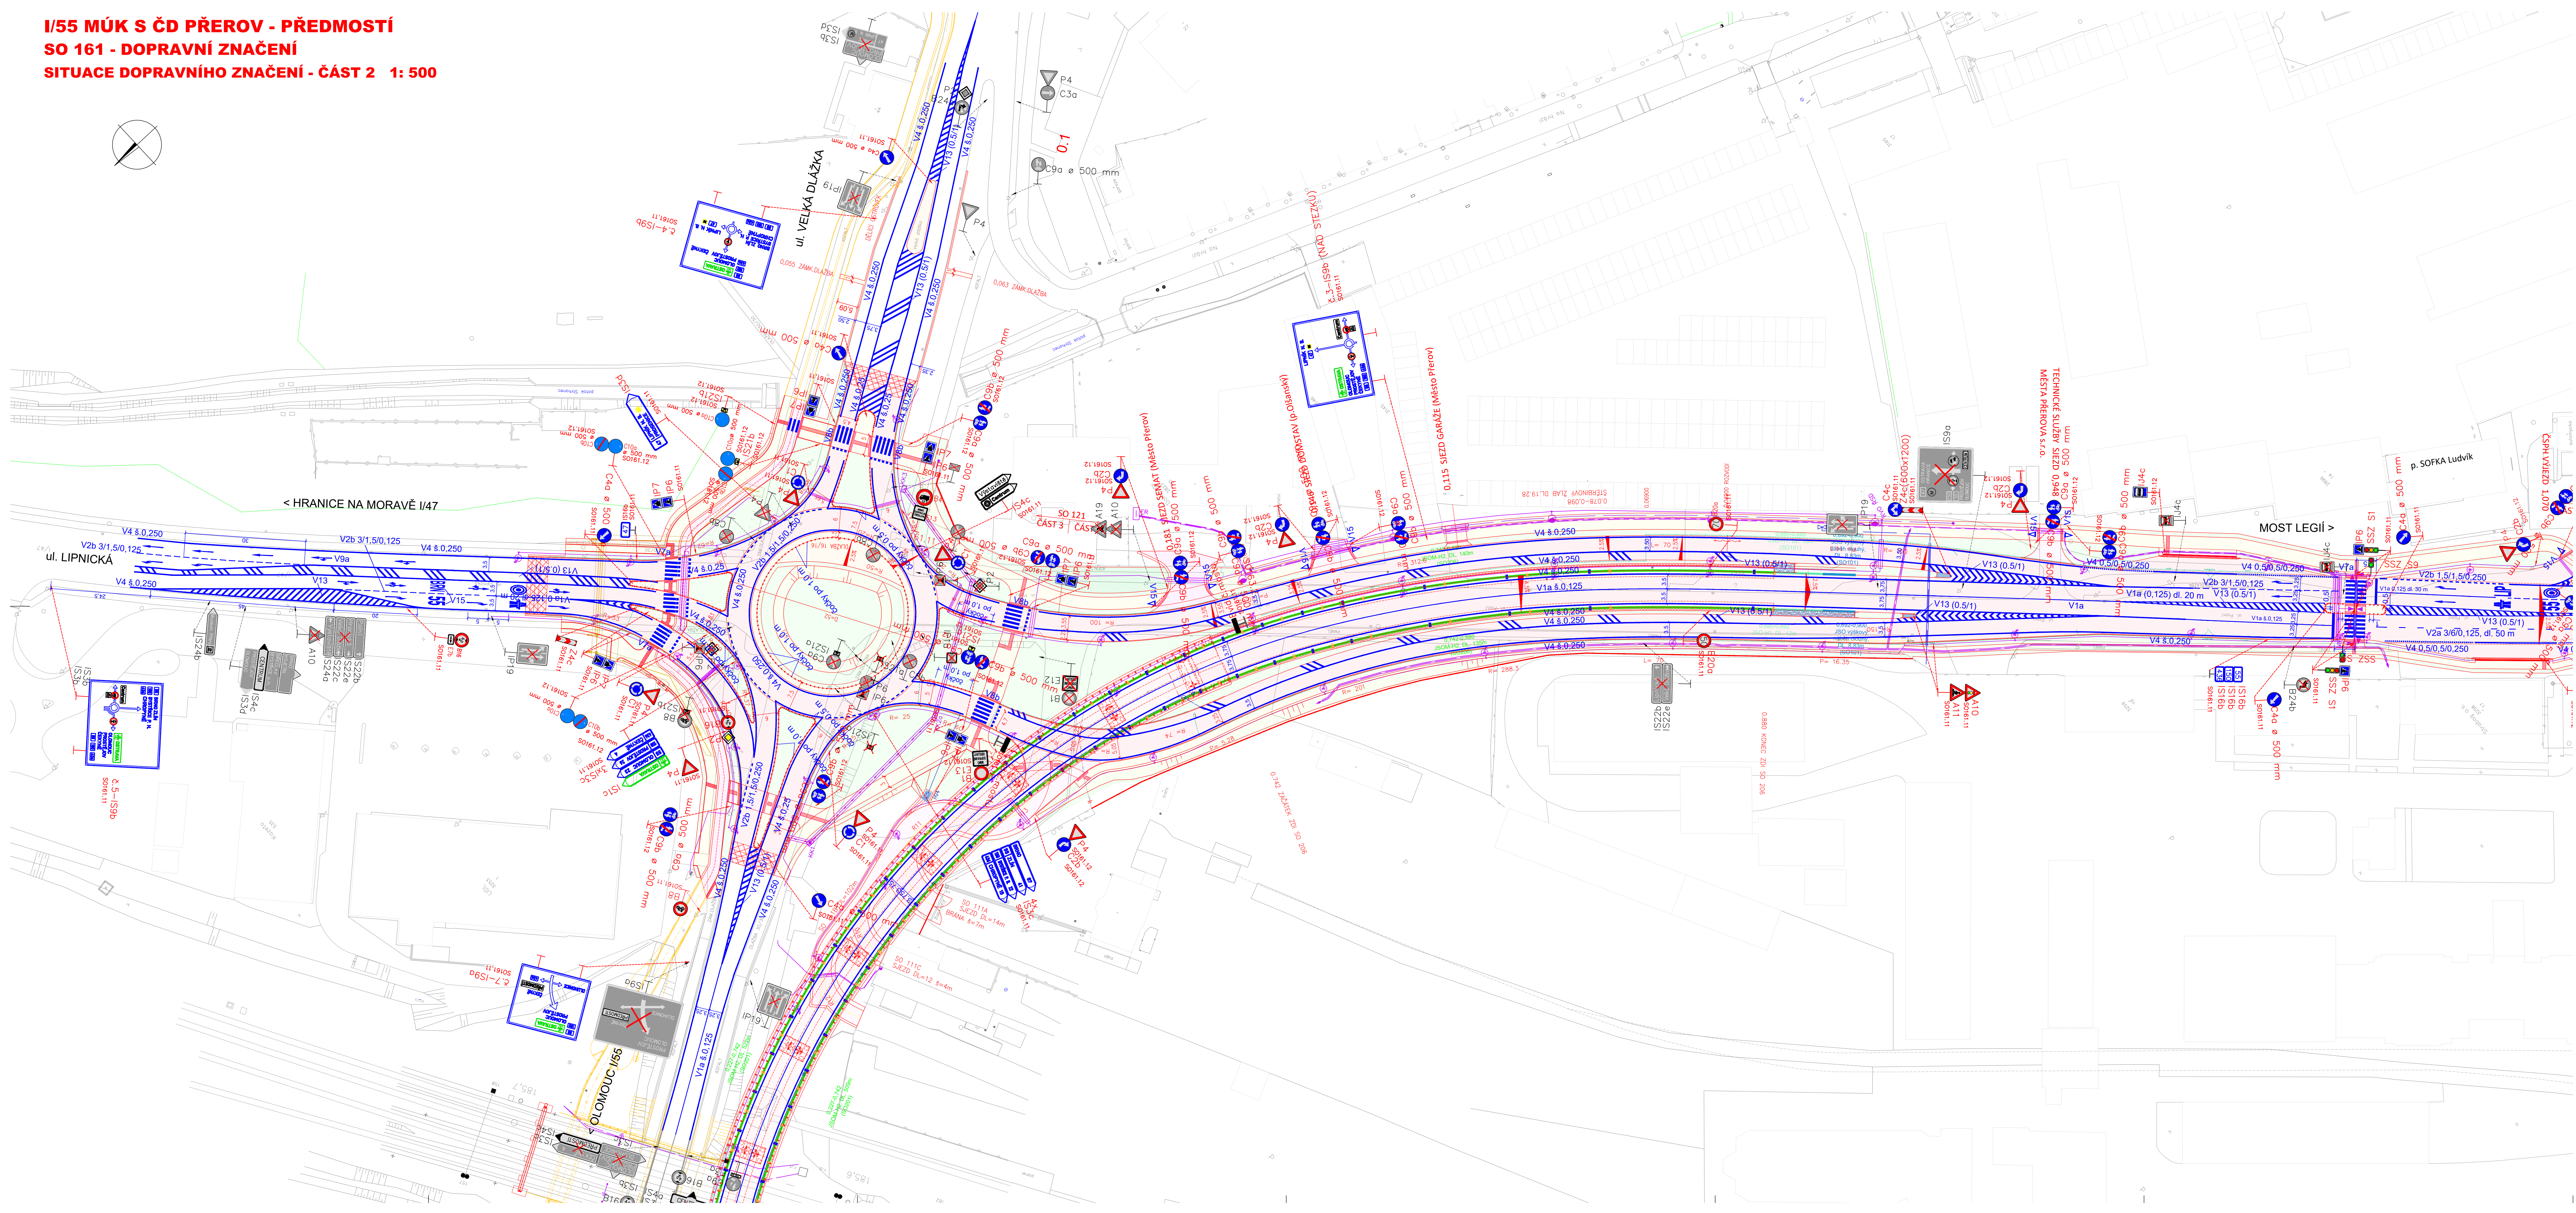

**LEGENDA:**

**P4** NAKRESLENÉ TRVALÉ SVISLÉ DOPRAVNÍ ZNAČENÍ

**B8** STANOVENÍ SVISLÉ DOPRAVNÍ ZNAČENÍ

**P2** DEMONTÁŽNÍ STANOVENÍ SVISLÉ DOPRAVNÍ ZNAČENÍ

**B16** STANOVENÍ - PŘESUNUTÉ SVISLÉ DOPRAVNÍ ZNAČENÍ

VODROVNÉ DOPRAVNÍ ZNAČENÍ

KRYT VOZOVKY ASFALTOVÝ

KRYT VOZOVKY - DLAŽBA

CHODNÍK

směrové sloupky a nástavce (modré)

OPTICKÝ ZVÝRAZ�의ILUČÍ PRVEK - PASIVNÍ, SKLENĚNÁ ČOČKA ZAPUŠTENÁ V PRÍZYVOM OBALU VRTANÁ DO OBRUBNÍKU a CHEMICKY KOTVENÁ:

Osazení sloupků:

- v průměru  $R_0 \geq 1250$  m 50 m
- ve směr. oblouku  $R_0 > 850$  m 40 m
- $850 > R_0 > 450$  m 30 m
- $450 > R_0 > 250$  m 20 m
- $250 > R_0 > 50$  m 10 m
- $R_0 < 50$  m 5 m

ZÁŘEZ

NÁSPYV

ÚPRAVA TERÉNU

REKULTIVACE

**STANOVENO**  
KUOK 64622/2021  
KRAJSKÝ ÚŘAD STAVITELSTVÍ A SILNIČNÍHO HOSPODÁŘSTVÍ

a		
b		
c	TEXT ZMĚNY – ODVOZOVÁNÍ	DATUM PODPIS

I/55 MŮK S ČD PŘEROV - PŘEDMOSTÍ		RAZITKO, POOPIS:
OBEDNATEL STAVBY:  ŘEDITELSTVÍ SILNIC A DÁLNIC ČR		
ŘEDITELSTVÍ SILNIC A DÁLNIC ČR Walkerova 24a, 779 11 OLOMOUČ		

TECHNICKÝ DOZOR INVESTORA:		RAZITKO, POOPIS:
 HBH Projekt spol. s r.o. Kadníčkova 5, 602 00 BRNO		

ZHOTOVITEL STAVBY:		RAZITKO, POOPIS:
 M-SILNICE a.s. Husova 1697, 530 03 PARDUBICE IDS-Inženýrské a dopravní stavby Olomouc a.s. Albertova 21, 779 00 OLOMOUČ		

AUTORSKÝ DOZOR:		RAZITKO, POOPIS:
 HBH Projekt spol. s r.o. Kadníčkova 5, 602 00 BRNO		

ZHOTOVITEL DOKUMENTACE:		RAZITKO, POOPIS:
 M-PROJEKCE s.r.o. Resalova 956/13 500 02 HRADEC KRÁLOVÉ		

# SO 161

Souřadnicový systém S-JTSK, Výškový systém Bv

# RDS

VEDOUcí PROJEKTANT	MGR. JAN PEŠKA	
ZODPOVĚDNÝ PROJEKTANT	ING. MGR. JOSEF JANÍK	
VYPRACOVAL	ING. VANDA GLOSOVÁ	
KONTROLOVAL	MGR. JAN PEŠKA	

KRAJ: OLOMOUCKÝ	KČ: PŘEROV, PŘEDMOSTÍ, POPOVCE U PŘEROVA, LYSKY	DATUM: 10/2020
NÁZEV OBJEKTU	B STAVEBNÍ ČÁST – ŘADA 100	FORMÁT: 14 x A4
NÁZEV VÝKRESU	SO 161 DOPRAVNÍ ZNAČENÍ	MĚŘÍTKO: 1: 500
NÁZEV DOKUMENTACE	SITUACE DOPRAVNÍHO ZNAČENÍ-ČÁST 2	ČÍSLO: 2018/0547
		ČÍSLO: 2018/0547
		ČÍSLO: 2018/0547