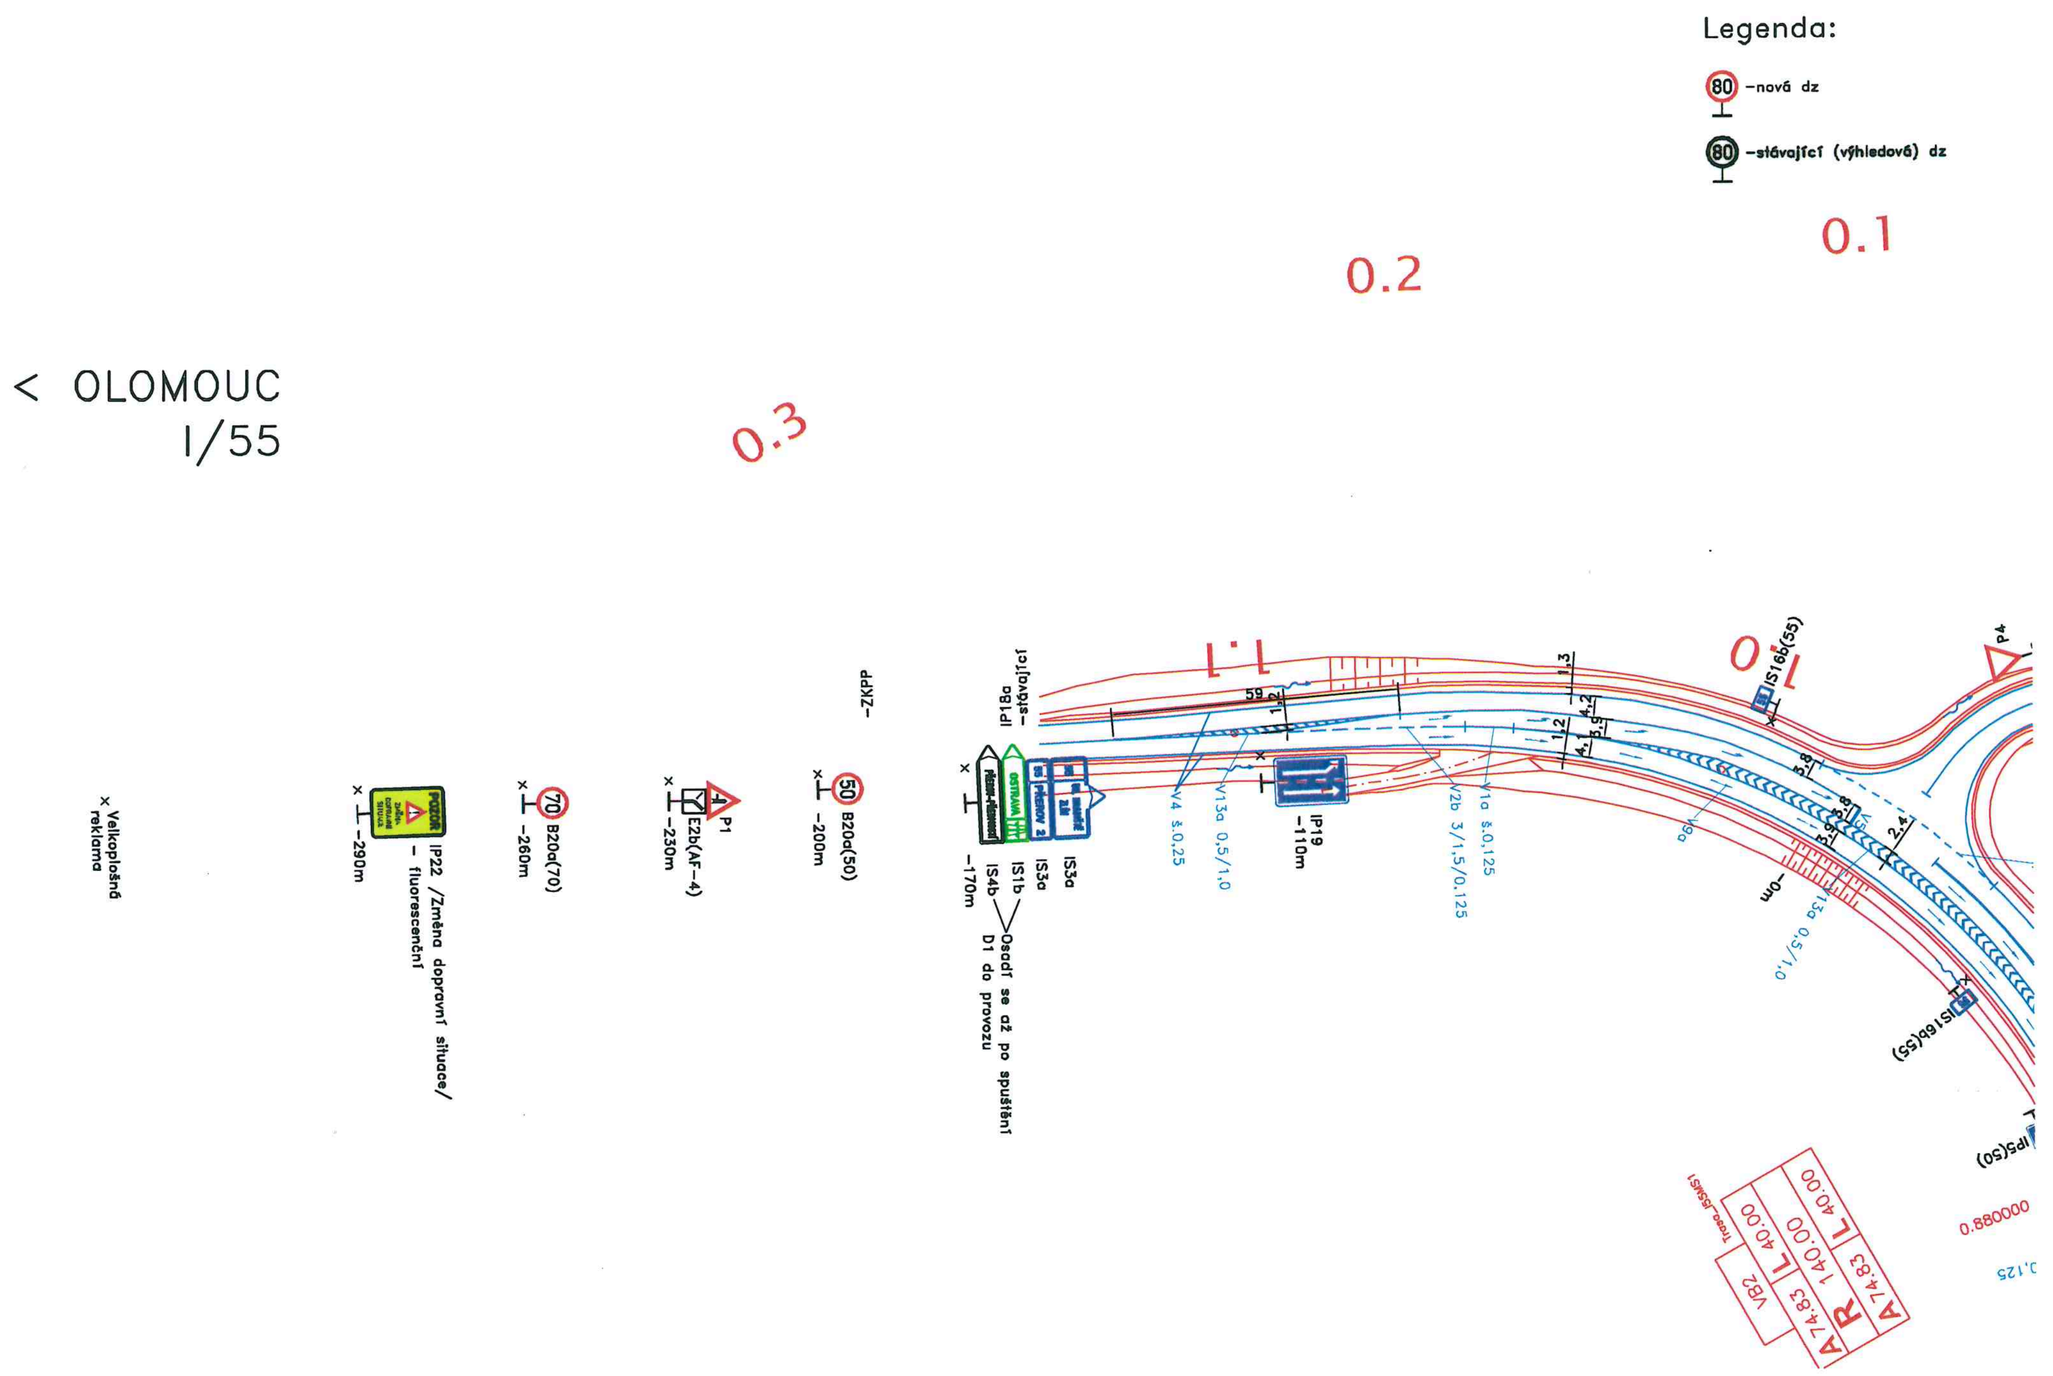

AKCE **D1 0137 PŘEROV - LIPNÍK NAD BEČVOU**

OBJEDNATEL ŘEDITELSTVÍ SILNIC A DÁLNIC ČR ŘEDITELSTVÍ SILNIC A DÁLNIC ČR Na Pankráci 546/56, 145 05 Praha 4 ZÁVOD BRNO Šumavská 33, 602 00 Brno HLAVNÍ INŽENÝR REALIZACE: ING. PETR JANOVSKÝ	RAZÍTKO DATUM PODPIS
ZHOTOVITEL STAVBY SKANSKA Skanska a.s. Křižíkova 682/34a, 186 00 Praha 8 - Karlín divize Silniční stavitelství Závod Morava Pavelkova 6/1133, 772 11 Olomouc ZÁSTUPCE ZHOTOVITELE: ING. MARTIN FISCHER	RAZÍTKO DATUM PODPIS
ÚŘEDNĚ OPRÁVNĚNÝ ZEMĚMĚŘICKÝ INŽENÝR ZHOTOVITELE GEPROIS Geprois, spol s r.o. Trávník 1117/30, 750 00 Přerov ING. KAREL FIŠNAR	RAZÍTKO DATUM PODPIS
ZHOTOVITEL RDS SHB SHB, akciová společnost Masná 8, 702 00 Ostrava HLAVNÍ INŽENÝR PROJEKTU: ING. HUBERT ŘEHULKA	RAZÍTKO DATUM PODPIS ČÍSLO ZAKÁZKY 5/14 113

Č.	TEXT ZMĚNY - ODŮVODNĚNÍ - VIZ PŘÍLOHA	DATUM	PODPIS

KRPM-142067-12/ČJ-2012-1400DP

POLICIE ČESKÉ REPUBLIKY
KRAJSKÉ ŘEDITELSTVÍ POLICIE
OLOMOUCKÉHO KRAJE
ODBOR SLUŽBY DOPRAVNÍ POLICIE
771 36 OLOMOUC, KOSMONAUTŮ 10

SO 190.2

RDS

VÝŠKOVÝ SYSTÉM: Bpv
SOUŘAD. SYSTÉM: S-JTSK

Situace 20160812

VEDOUCÍ PROJEKTANT	ING. P. HAJOŠ		DISK DOPRAVNÍ ZNAČENÍ
VYPRACOVAL	S. LINHARTOVÁ	Linhartová	
KONTROLOVAL	S. KRUPIČKA	Krupička	

NÁZEV AKCE	D1 0137 PŘEROV - LIPNÍK NAD BEČVOU	DATUM 04/2017 FORMÁT 3 A4 MĚŘÍTKO 1:1000
NÁZEV OBJEKTU	SO 190.2 - DOPRAVNÍ ZNAČENÍ KONEČNÉ - OSTATNÍ KOMUNIKACE	STUPEŇ RDS ČÍS. ZAKÁZKY 001-16
PŘÍLOHA	SITUACE PŘEROV - PŘEDMOSTÍ I	ČÍS. SOUPRAVY ČÍS. VÝKRESU 2.1

STANOVENO
KUOK 87446/2017
ZNAČKA
1.9.2017
DATUM
KRAJSKÝ ÚŘAD
OLOMOUCKÉHO KRAJE
ODBOR DOPRAVY A SILNIČNÍHO
HOSPODÁŘSTVÍ
PODPIS

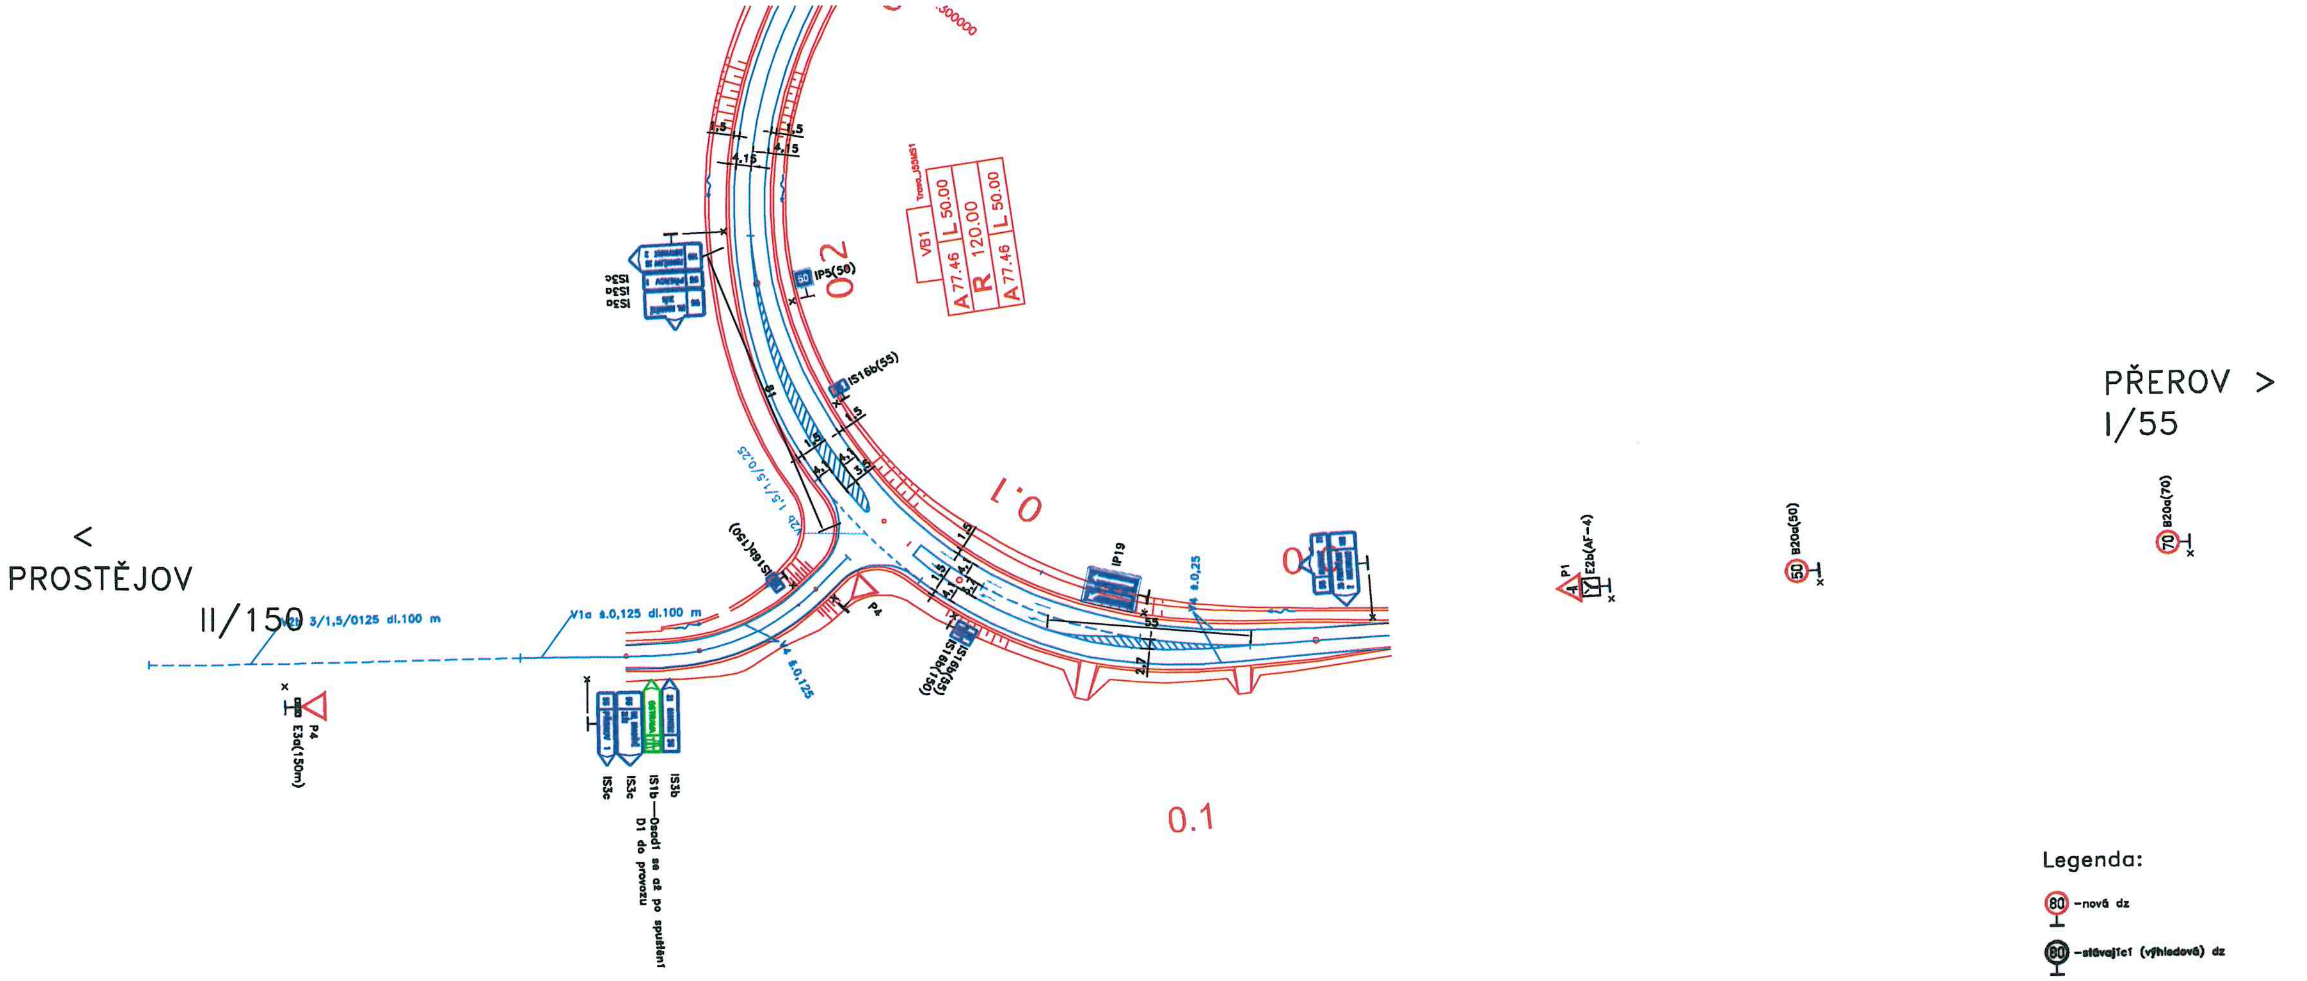

AKCE	
	D1 0137 PŘEROV - LIPNÍK NAD BEČVOU

OBJEDNATEL	ŘEDITELSTVÍ SILNIC A DÁLNIC ČR Na Pankráci 546/56, 145 05 Praha 4 ZÁVOD BRNO Šumavská 33, 602 00 Brno HLAVNÍ INŽENÝR REALIZACE: ING. PETR JANOVSKÝ	RAZÍTKO DATUM PODPIS
ZHOTOVITEL STAVBY	Skanska a.s. Křižíkova 682/34a, 186 00 Praha 8 - Karlín divize Silniční stavitelství Závod Morava Pavelkova 6/1133, 772 11 Olomouc ZÁSTUPCE ZHOTOVITELE: ING. MARTIN FISCHER	RAZÍTKO DATUM PODPIS
ÚŘEDNĚ OPRÁVNĚNÝ ZEMĚMĚŘICKÝ INŽENÝR ZHOTOVITELE	Geprois, spol s r.o. Trávník 1117/30, 750 00 Přerov ING. KAREL FIŠNAR	RAZÍTKO DATUM PODPIS
ZHOTOVITEL RDS	SHB, akciová společnost Masná 8, 702 00 Ostrava HLAVNÍ INŽENÝR PROJEKTU: ING. HUBERT ŘEHULKA	RAZÍTKO DATUM PODPIS ČÍSLO ZAKÁZKY 5/14 113

Č.	TEXT ZMĚNY - ODŮVODNĚNÍ - VIZ PŘÍLOHA	DATUM	PODPIS

SO 190.2

VÝŠKOVÝ SYSTÉM: Bpv
SOUŘAD. SYSTÉM: S-JTSK

KRPM-142067-12/ČJ-2012-1400DP
POLICIE ČESKÉ REPUBLIKY
KRAJSKÉ ŘEDITELSTVÍ POLICIE
OLOMOUCKÉHO KRAJE
ODBOR SLUŽBY DOPRAVNÍ POLICIE
771 36 OLOMOUC, KOSMONAUTŮ 10

RDS

Situace 20160812

VEDOUCÍ PROJEKTANT	ING. P. HAJOŠ	
VYPRACOVAL	S. LINHARTOVÁ	Linhartová
KONTROLOVAL	S. KRUPIČKA	Krupička

DISK DOPRAVNÍ ZNAČENÍ

NÁZEV AKCE	D1 0137 PŘEROV - LIPNÍK NAD BEČVOU
NÁZEV OBJEKTU	SO 190.2 - DOPRAVNÍ ZNAČENÍ KONEČNÉ - OSTATNÍ KOMUNIKACE
PŘÍLOHA	SITUACE PŘEROV - PŘEDMOSTÍ III

DATUM	04/2017
FORMÁT	4 A4
MĚŘÍTKO	1:1000
STUPEŇ	RDS
ČÍS. ZAKÁZKY	001-16
ČÍS. SOUPRAVY	
ČÍS. VÝKRESU	2.3

STANOVENO
KVOK 87446/2017
ZNAČKA
1.9.2017
DATUM
KRAJSKÝ ÚŘAD
OLOMOUCKÉHO KRAJE
ODBOR DOPRAVY A SILNIČNÍHO
HOSPODÁŘSTVÍ
PODPIS

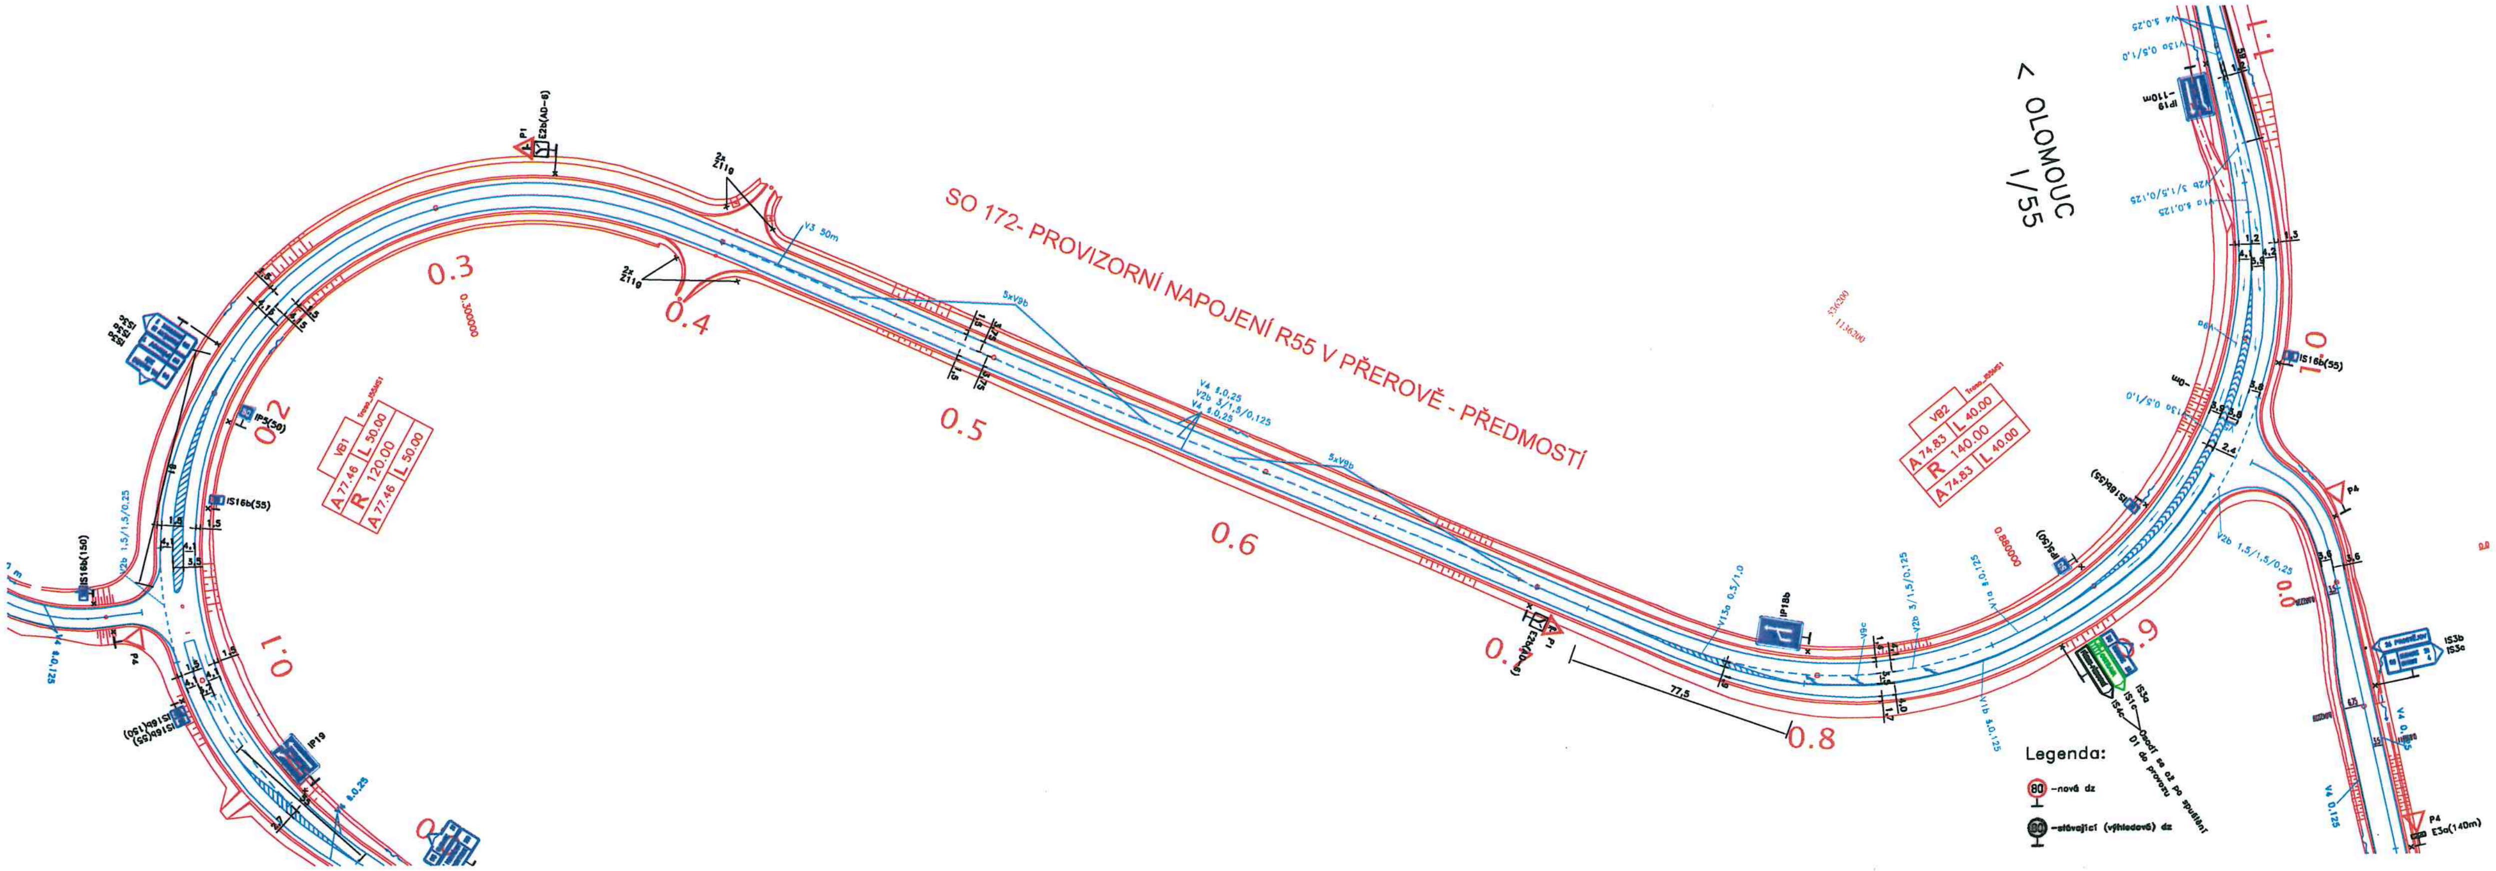

AKCE

D1 0137 PŘEROV - LIPNÍK NAD BEČVOU

OBJEDNATEL	ŘEDITELSTVÍ SILNIC A DÁLNIC ČR Na Pankráci 546/56, 145 05 Praha 4 ZÁVOD BRNO Šumavská 33, 602 00 Brno HLAVNÍ INŽENÝR REALIZACE: ING. PETR JANOVSKÝ	RAZÍTKO DATUM PODPIS
ZHOTOVITEL STAVBY	Skanska a.s. Křižíkova 682/34a, 186 00 Praha 8 - Karlín divize Silniční stavitelství Závod Morava Pavelkova 6/1133, 772 11 Olomouc ZÁSTUPCE ZHOTOVITELE: ING. MARTIN FISCHER	RAZÍTKO DATUM PODPIS
ÚŘEDNĚ OPRÁVNĚNÝ ZEMĚMĚŘICKÝ INŽENÝR ZHOTOVITELE	Geprois, spol s r.o. Trávník 1117/30, 750 00 Přerov ING. KAREL FIŠNAR	RAZÍTKO DATUM PODPIS
ZHOTOVITEL RDS	SHB, akciová společnost Masná 8, 702 00 Ostrava HLAVNÍ INŽENÝR PROJEKTU: ING. HUBERT ŘEHULKA	RAZÍTKO DATUM PODPIS
		ČÍSLO ZAKÁZKY 5/14 113

Č.	TEXT ZMĚNY - ODŮVODNĚNÍ - VIZ PŘÍLOHA	DATUM	PODPIS

SO 190.2

RDS

VÝŠKOVÝ SYSTÉM: Bpv
SOUŘAD. SYSTÉM: S-JTSK

KRPM 142067 12/ČJ 2012 1400DP
POLICIE ČESKÉ REPUBLIKY
KRAJSKÉ ŘEDITELSTVÍ POLICIE
OLOMOUCKÉHO KRAJE
ODBOR SLUŽBY DOPRAVNÍ POLICIE
771 36 OLOMOUC, KOSMONAUTŮ 10

Situace 20160812

VEDOUCÍ PROJEKTANT	ING. P. HAJOŠ	
VYPRACOVAL	S. LINHARTOVÁ	Linhartová
KONTROLOVAL	S. KRUPIČKA	Krupička

DISK DOPRAVNÍ ZNAČENÍ

DATUM	04/2017
FORMÁT	5 A4
MĚŘÍTKO	1:1000
STUPEŇ	RDS
ČÍS. ZAKÁZKY	001-16
ČÍS. SOUPRAVY	ČÍS. VÝKRESU 2.2

NÁZEV AKCE
D1 0137 PŘEROV - LIPNÍK NAD BEČVOU

NÁZEV OBJEKTU
SO 190.2 - DOPRAVNÍ ZNAČENÍ KONEČNÉ - OSTATNÍ KOMUNIKACE

PŘÍLOHA
SITUACE PŘEROV - PŘEDMOSTÍ II

STANOVENO
KUOK 87446/2017
ZNAČKA
1.9. 2017
DATUM
KRAJSKÝ ÚŘAD
OLOMOUCKÉHO KRAJE
ODBOR DOPRAVY A SILNIČNÍHO
HOSPODÁŘSTVÍ
PODPIS