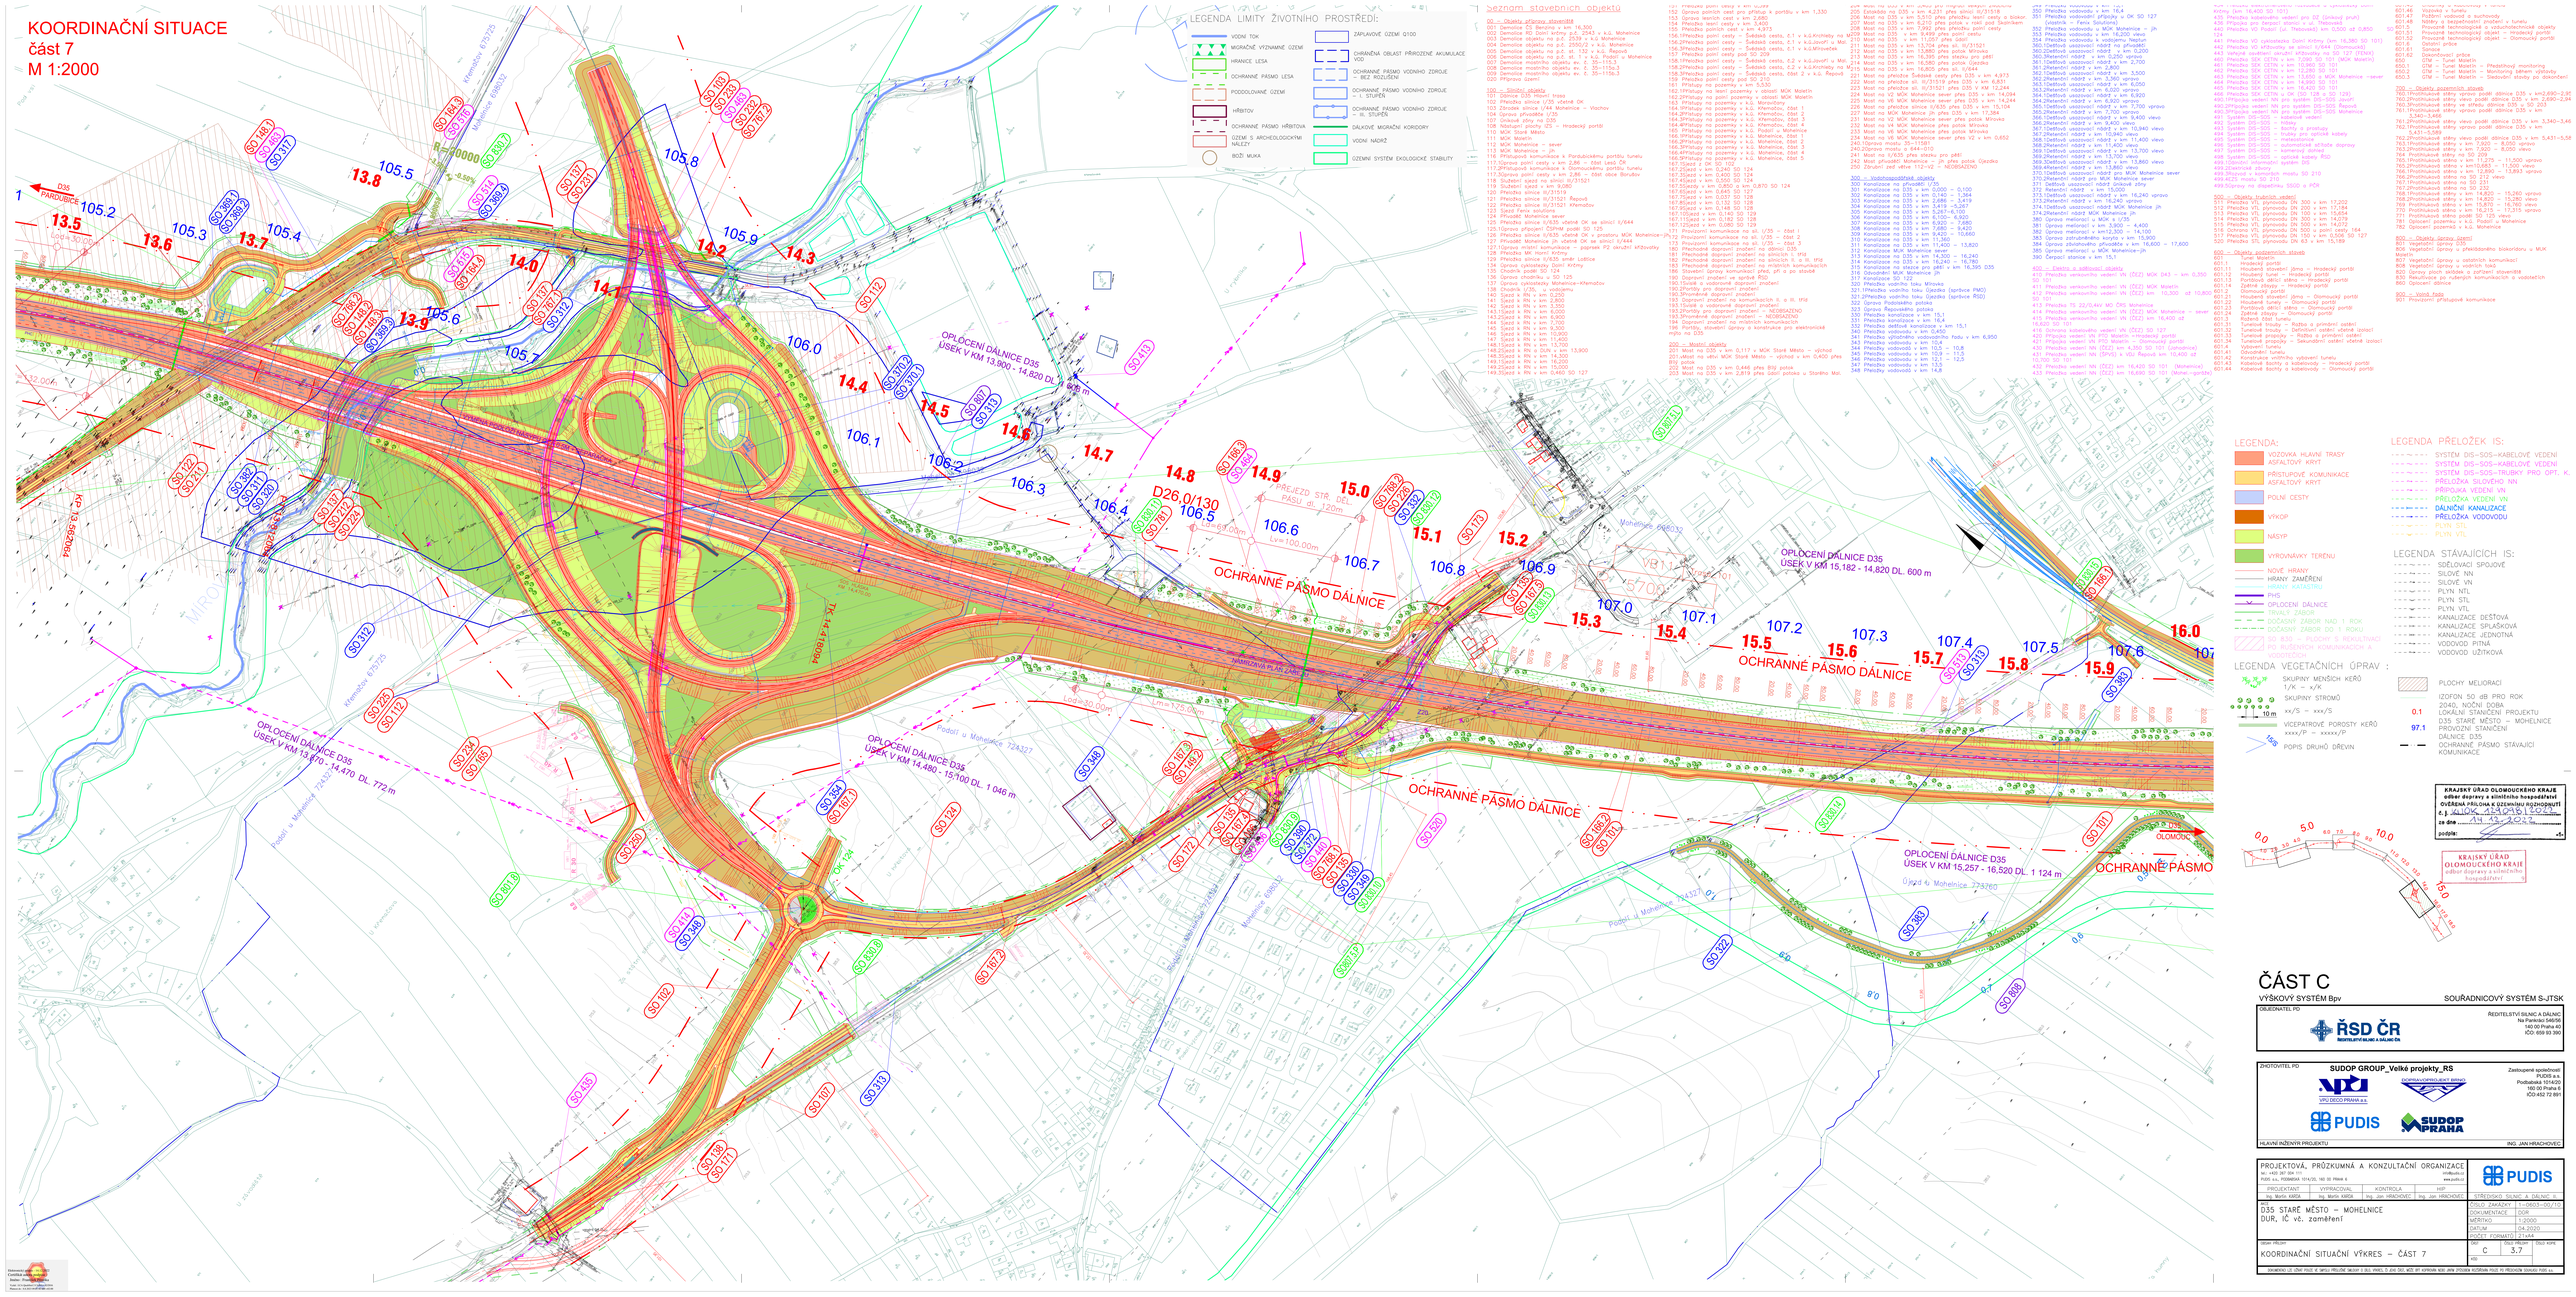
KOORDINAČNÍ SITUACE
část 7
M 1:2000
LEGENDA LIMITY ŽIVOTNÍHO PROSTŘEDÍ:
VODNÍ TOK
MOKŘADNÍ VÝZNAMNÉ ÚZEMÍ
HRANICE LESA
OCHRANNÉ PÁSMO LESA
PODDOLOVANÉ ÚZEMÍ
HŘBITOV
OCHRANNÉ PÁSMO HŘBITOVA
ÚZEMÍ S ARCHEOLOGICKÝMI NÁLEZY
BOŽÍ MUKA
ZÁPLAVOVÉ ÚZEMÍ Q100
CHRÁNĚNÁ OBLAST PŘÍRODNÍ AKUMULACE VOD
OCHRANNÉ PÁSMO VODNÍHO ZDROJE – BEZ ROZLIŠENÍ
OCHRANNÉ PÁSMO VODNÍHO ZDROJE – II. STUPEŇ
OCHRANNÉ PÁSMO VODNÍHO ZDROJE – III. STUPEŇ
ZÁLOŽNÍ MIGRAČNÍ KORIDORY
VODNÍ NÁDRŽ
ÚZEMNÍ SYSTÉM EKOLOGICKÉ STABILITY
Seznam stavebních objektů
OPLOCENÍ DÁLNICE D35 ÚSEK V KM 13,900 - 14,820 DL. 920 m
OCHRANNÉ PÁSMO DÁLNICE
PŘEJEZD STŘ. DĚL. PÁSU dl. 120m
Lva 100,00m
Pravá 100,00m
OPLOCENÍ DÁLNICE D35 ÚSEK V KM 15,182 - 14,820 DL. 600 m
OPLOCENÍ DÁLNICE D35 ÚSEK V KM 13,670 - 14,470 DL. 772 m
OPLOCENÍ DÁLNICE D35 ÚSEK V KM 14,480 - 15,100 DL. 1 046 m
OPLOCENÍ DÁLNICE D35 ÚSEK V KM 15,257 - 16,520 DL. 1 124 m
OCHRANNÉ PÁSMO
LEGENDA:
VOZOVKA HLAVNÍ TRASY ASFALTOVÝ KRYT
PŘÍSTUPOVÉ KOMUNIKACE ASFALTOVÝ KRYT
POLNÍ CESTY
VÝKOP
NÁSYP
VYROVNÁVKY TERÉNU
NOVÉ HRANY
HRANY ZAMŘENÍ
HRANY KATASTRU
PHS
OPLOCENÍ DÁLNICE
TRVALÝ ZÁBOR
DOČASNÝ ZÁBOR NAD 1 ROK
DOČASNÝ ZÁBOR DO 1 ROKU
PO ÚPRAVĚ KOMUNIKACÍ A
LEGENDA PŘELOŽEK IS:
SYSTÉM DIS–SOS–KABELOVÉ VEDENÍ
SYSTÉM DIS–SOS–KABELOVÉ VEDENÍ
SYSTÉM DIS–SOS–TRUBKY PRO OPT.
PŘELOŽKA SLOVOHO NN
PŘELOŽKA VEDENÍ VN
PŘELOŽKA VEDENÍ VN
DÁLNIČNÍ KANALIZACE
PŘELOŽKA VODOVODU
PLYN VTL
LEGENDA STÁVAJÍCÍCH IS:
SDĚLOVACÍ SPOJOVÉ
SILOVÉ NN
SILOVÉ VN
PLYN NTL
PLYN STL
PLYN VTL
KANALIZACE DEŠŤOVÁ
KANALIZACE SPLAŠKOVÁ
KANALIZACE JEDNOTNÁ
VODOVOD PITNÁ
VODOVOD UŽITKOVÁ
LEGENDA VEGETAČNÍCH ÚPRAV :
SKUPINY MENŠÍCH KEŘŮ
SKUPINY STROMŮ
VÍCEPATROVÉ PORosty KEŘŮ
POPIS DRUHŮ DŘEVIN
PLOCHY MELIORACÍ
IZOFON 50 dB PRO ROK 2040, NOČNÍ DOBA
LOKÁLNÍ STAVEBNÍ PROJEKTU D35 STARÉ MĚSTO – MOHELNICE PROVOZNÍ STANIČENÍ DÁLNICE D35
OCHRANNÉ PÁSMO STÁVAJÍCÍ KOMUNIKACE
KRAJSKÝ ÚŘAD OLOMOUCKÉHO KRAJE odbor dopravy a silničního hospodářství
OVĚŘENÁ PŘÍLOHA K ÚZEMNÍMU ROZHODNUTÍ
č. j. KUOL/ČJ/2020/DSH/5 ze dne 24.2.2020
podpis:
KRAJSKÝ ÚŘAD OLOMOUCKÉHO KRAJE odbor dopravy a silničního hospodářství
ČÁST C
VÝŠKOVÝ SYSTÉM Bpv
SOUŘADNICOVÝ SYSTÉM S-JTSK
OBJEDNATEL PD
ŘEDITELSTVÍ SILNIC A DÁLNIC ČR
Na Pankráci 546/56
140 00 Praha 40
IČO: 659 93 390
ZHOTOVITEL PD
SUDOP GROUP_Velké projekty_RS
Zastoupené společností PUDIS a.s.
Podbabská 1014/20
160 00 Praha 6
IČO 452 72 891
HLAVNÍ INŽENÝR PROJEKTU
ING. JAN HRACHOVEC
PROJEKTOVÁ, PRŮZKUMNÁ A KONZULTAČNÍ ORGANIZACE
PUDIS
PROJEKTANT
VYPRACOVAL
KONTROLA
ŘÍDÍCÍHO ŠEFA
ŘÍDÍCÍHO ŠEFA A ŘEDITELE S.
Ing. Martin KARÁK
Ing. Martin KARÁK
Ing. Jan HRACHOVEC
Ing. Jan HRACHOVEC
ČÍSLO ZAKÁZKY
11-0603-00/710
DOKUMENTACE
DUR
MĚŘÍTKO
1:2000
DATUM
04.2020
FORMÁT TISKU
2 x A4
STUPEŇ PŘÍLOHY
KOORDINAČNÍ SITUAČNÍ VÝKRES – ČÁST 7
Část PŘÍLOHY
C
Číslo PŘÍLOHY
3.7
VERZE
D35 STARÉ MĚSTO – MOHELNICE
DUR, IČ vč. zaměření