

Krajský úřad Olomouckého kraje
Odbor dopravy a silničního hospodářství
Jeremenkova 40a, 779 11 Olomouc

Sp.Zn.: KÚOK/110705/2016/ODSH-SH/490

V Olomouci 13. 11. 2016

Č.j.: KUOK 4146/2017

Oprávněná úřední osoba k vyřízení: Jitka Macháčková

tel.: 585 508 307

fax: 585 508 336

e-mail: j.machackova@kr-olomoucky.cz

www.kr-olomoucky.cz

VEŘEJNÁ VYHLÁŠKA

opatření obecné povahy

Krajský úřad Olomouckého kraje, odbor dopravy a silničního hospodářství, (dále jen „krajský úřad“) podle § 124 odst. 4 písm. b) zákona č. 361/2000 Sb., o provozu na pozemních komunikacích a o změnách některých zákonů, ve znění pozdějších předpisů (dále jen „zákon o silničním provozu“) jako věcně a místně příslušný orgán státní správy ve věcech stanovení místní a přechodné úpravy provozu na pozemních komunikacích – na silnicích I. třídy, na základě žádosti (doručené dne 14.11.2016) společnosti PeMaP s.r.o., IČ: 46577483, se sídlem Na Hrázi 2249/60, Přerov I - Město, 750 02 Přerov zastoupené společností EPROJEKT s.r.o., IČ 62361457, se sídlem Na Hrázi č.781/15, Přerov I - Město, 750 02 Přerov (dále jen „žadatel“), postupem v souladu s ust. § 171 a násl. části šesté zákona č. 500/2004 Sb., správní řád, ve znění pozdějších předpisů (dále jen správní řád), vydává podle ust. § 77 odst. 1 písm. b) zákona o silničním provozu

STANOVENÍ MÍSTNÍ ÚPRAVY PROVOZU

Krajský úřad na základě podané žádosti společnosti PeMaP s.r.o., IČ: 46577483, se sídlem Na Hrázi 2249/60, Přerov I - Město, 750 02 Přerov zastoupené společností EPROJEKT s.r.o., IČ 62361457, se sídlem Na Hrázi č.781/15, Přerov I - Město, 750 02 Přerov, doručené dne 14.11.2016 podle ustanovení §173 správního řádu a podle ustanovení § 77 odst. 5 zákona o provozu na pozemních komunikacích, a po předchozím písemném stanovisku Policie ČR, Krajského ředitelství policie Olomouckého kraje, odboru služby dopravní policie, který dne 10. 10. 2016 pod čj. KRPM-116518-4/ČJ-2016-1400DP doporučil stanovit místní úpravu provozu dle předložené dokumentace,

s t a n o v í

místní úpravu provozu na pozemních komunikacích

- | | | |
|---------------------|---|---|
| místo trvalé úpravy | : | I/47 Přerov, v km staničení 37,216 |
| důvod trvalé úpravy | : | dopravní připojení stavby „Obchodně skladovací budovy spol. PeMaP s.r.o.“ |
| dobu úpravy | : | trvalá úprava |

Podmínky:

1. Provedení místní úpravy provozu na pozemních komunikacích bude realizováno dle grafické přílohy (Situace – dopravní značení 02/2014) v souladu s vyhláškou Ministerstva dopravy a spojů č. 294/2015 Sb., kterou se provádějí pravidla provozu na pozemních komunikacích a technickými podmínkami TP 65 „Zásady pro dopravní značení na pozemních komunikacích“ a TP 133 Zásady pro vodorovné dopravní značení na pozemních komunikacích. Dopravní značení musí odpovídat ČSN EN 12899-1.
2. Tato úprava bude provedena **v termínu do 2 let od účinnosti opatření obecné povahy** na dobu neurčitou; pokud stavba včetně úpravy dopravního připojení nebude dokončena, zajistí si žadatel (investor stavby) před instalací dopravního značení souhlas PČR k platnosti místní úpravy provozu v reálném čase.
3. Výroba a osazení dopravního značení bude provedena prostřednictvím, odborně způsobilé firmy na náklady žadatele (investor stavby).
4. Krajský úřad odbor dopravy a silničního hospodářství si vyhrazuje právo toto stanovení místní úpravy provozu na pozemních komunikacích změnit nebo doplnit, pokud si to bude vyžadovat veřejný zájem nebo bezpečnost silničního provozu.

Příloha: situace – dopravní značení 02/2014.

Odůvodnění

Společnost PeMaP s.r.o., IČ: 46577483, se sídlem Na Hrázi 2249/60, Přerov I - Město, 75002 Přerov, zastoupené společností EPROJEKT s. r.o., IČ 62361457, se sídlem Na Hrázi č.781/15, Přerov I - Město, podala dne 14. 11. 2016 žádost o stanovení místní úpravy provozu, vyznačení nového vodorovného a svislého dopravního značení pro napojení komerční plochy stavby „Obchodně skladovací budovy spol. PeMaP s.r.o.“ na silnici I/47 v Přerově v km staničení 37,216, dle situace dopravního značení.

Procesní postup – opatření obecné povahy zvolil Krajský úřad Olomouckého kraje, odbor dopravy a silničního hospodářství podle ustanovení § 77 odst. 5 zákona o silničním provozu.

Žadatel o stanovení místní úpravy provozu návrh projednal s příslušným dotčeným orgánem Policie ČR, Krajským ředitelstvím policie Olomouckého kraje, odborem dopravní policie, který dne 10. 10. 2016 pod čj. KRPM-116518-4/ČJ-2016-1400DP doporučil stanovit místní úpravu provozu dle předložené dokumentace písemným vyjádřením podle § 77 odst. 3 zákona o provozu na pozemních komunikacích.

Krajský úřad Olomouckého kraje, odbor dopravy a silničního hospodářství v souladu s ust. § 172 odst. 1 správního řádu přípisem pod čj. KUOK 112259/2016 ze dne 21. 11. 2016 doručil oznámení o návrhu opatření obecné povahy ve věci stanovení místní úpravy provozu na silnici I/47 dotčeným osobám veřejnou vyhláškou dle ust. § 25 správního řádu.

Návrh opatření obecné povahy byl zveřejněn na úřední desce Krajského úřadu Olomouckého kraje (vyvěšeno 22. 11. 2016, sejmuto 7. 12. 2016) na úřední desce Magistrátu města Přerova (vyvěšeno 22. 11. 2016, sejmuto 8. 12. 2016).

V oznámení o návrhu opatření obecné povahy Krajský úřad Olomouckého kraje, odbor dopravy a silničního hospodářství poučil dotčené osoby, že v souladu s ust. § 172 odst. 4 správního řádu může k návrhu stanovení místní úpravy provozu na silnici I/47 kdokoli,

jehož práva, povinnosti nebo zájmy mohou být tímto opatřením obecné povahy přímo dotčeny, uplatnit u Krajského úřadu Olomouckého kraje písemné připomínky a v souladu s ustanovením § 172 odst. 5 správního řádu mohou k návrhu stanovení místní úpravy provozu na silnici I/47 vlastníci nemovitostí nebo zájmy související s výkonem vlastnického práva mohou být tímto opatřením obecné povahy přímo dotčeny, podat proti návrhu ke Krajskému úřadu Olomouckého kraje písemné odůvodněné námitky ve lhůtě do 30 dnů ode dne jeho zveřejnění.

Rozhodnutí o námitkách:

V uvedené lhůtě nebyly podle ust. § 172 odst. 5 správního řádu uplatněny námitky.

Odůvodnění rozhodnutí o námitkách

Vzhledem k tomu, že námitky podle ust. § 172 odst. 5 správního řádu nebyly uplatněny, není třeba rozhodnutí o námitkách odůvodňovat.

Krajský úřad Olomouckého kraje, odbor dopravy a silničního hospodářství vydal stanovení místní úpravy provozu na silnici I/47 podle ust. § 77 odst. 5 zákona o silničním provozu jako opatření obecné povahy postupem dle ust. § 171 a následujících částí šesté správního řádu.

Poučení

Stanovení místní úpravy provozu vydané formou opatření obecné povahy nabývá účinnosti patnáctým dnem po dni vyvěšení veřejné vyhlášky. Proti opatření obecní povahy nelze v souladu s ust. § 173 odst. 2 správního řádu podat opravný prostředek.

„otisk razítka“

Mgr. František Pěruška
zástupce vedoucího odboru

Podle ustanovení § 173 odst. 1 správního řádu návrh opatření obecné povahy **musí být vyvěšeno po dobu 15 dnů na úřední desce** Krajského úřadu Olomouckého kraje a Magistrátu města Přerova a zveřejněno též způsobem umožňujícím dálkový přístup (<http://www.kr-olomoucky.cz> a www.prerov.eu).

Vyvěšeno dne: Sejmuto dne:

Podpis a razítko orgánu, který potvrzuje vyvěšení a sejmутí veřejné vyhlášky:

NÁZEV AKC

Obchodní

STAVEBNÍ C


B - SOU

PŘEH


Obchodně skladovací budova spol. PeMaP s.r.o.
SITUACE - DOPRAVNÍ ZNAČENÍ 1:500

LEGENDA PLOCH				LEGENDA ČAR	
	KOMUNIKACE - ASPHALTOBITON		STAVEBNÍ OBJEKT SO 101		OSTATNÍ NAVAZUJÍCÍ OBJEKTY
	KOMUNIKACE - ŽULOVÁ KOSTKA				
	KOMUNIKACE - ŽÁKOVÁ DLAŽBA				
	PŘÍKOP				
	BETONOVÝ OBRUBNÍK				
	ZELENÉ PLOCHY				

LEGENDA DZ			
STAVNÍČEK	PŘÍKOP	POSOBNOST	NOVÉ
70	70	P4 (přímá křižovatka)	P4

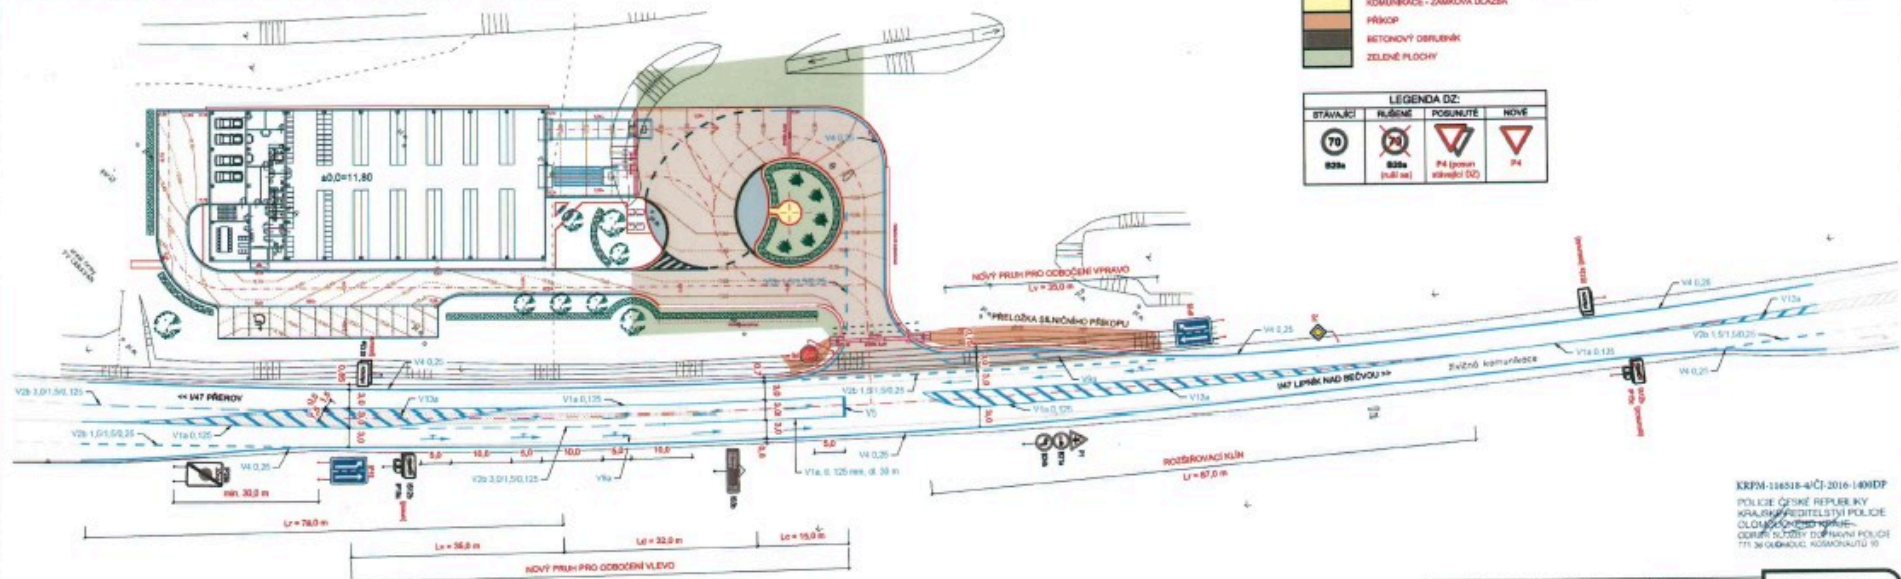

SCHEMA ŠÍRKOVÉHO USPOŘÁDÁNÍ KOMUNIKACE

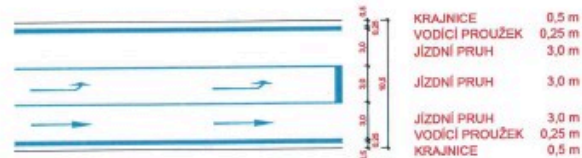

KRPZ-188518-4/ČJ-2016-1400DF
 POLICE ČESKÉ REPUBLIKY
 KRAJSKÝ PRŮVĚŘNÍK POLICE
 OLOMOUCKÝ ÚSTŘEDNÍ ÚŘAD
 OLOMOUCKÝ ÚSTŘEDNÍ ÚŘAD
 771 36 OLOMOUC, KOSMONÁUTŮ 10

ZKONVOJNÝ PROJEKTANT	VYPRACOVANÍ	KONTROLOVÁNÍ	PROJEKT	
Ing. Michal MAJER	Ing. Jan ŠENKŮ	Ing. Michal MAJER	Na Hradě 787/15, 786 02 Přerov 1, okres tel. 581 288 175, 803 888 458	STUPNĚ
MÍSTO STAVBY	Přerov			DSP
KRAJ	Olomoucký			02/2014
INVESTOR	PeMaP s.r.o. Na Hradě 224/15, 786 02 Přerov 2			FORMÁT
				3 A4
				MĚŘÍTKO
				1:500
				ZN. ČÍSLO
				NAH0008
				ČÁST
				001/08
				VÝKRES Č.
				P.Č.
				004

NÁZEV AKCE:
 Obchodně skladovací budova spol. PeMaP s.r.o.
 STAVEBNÍ OBJEKT, NÁZEV VÝKRESU:
 SO 101 - NÁPOJENÍ KOMERČNÍCH PLOCH NA SILNICI IV7
 SITUACE - DOPRAVNÍ ZNAČENÍ