

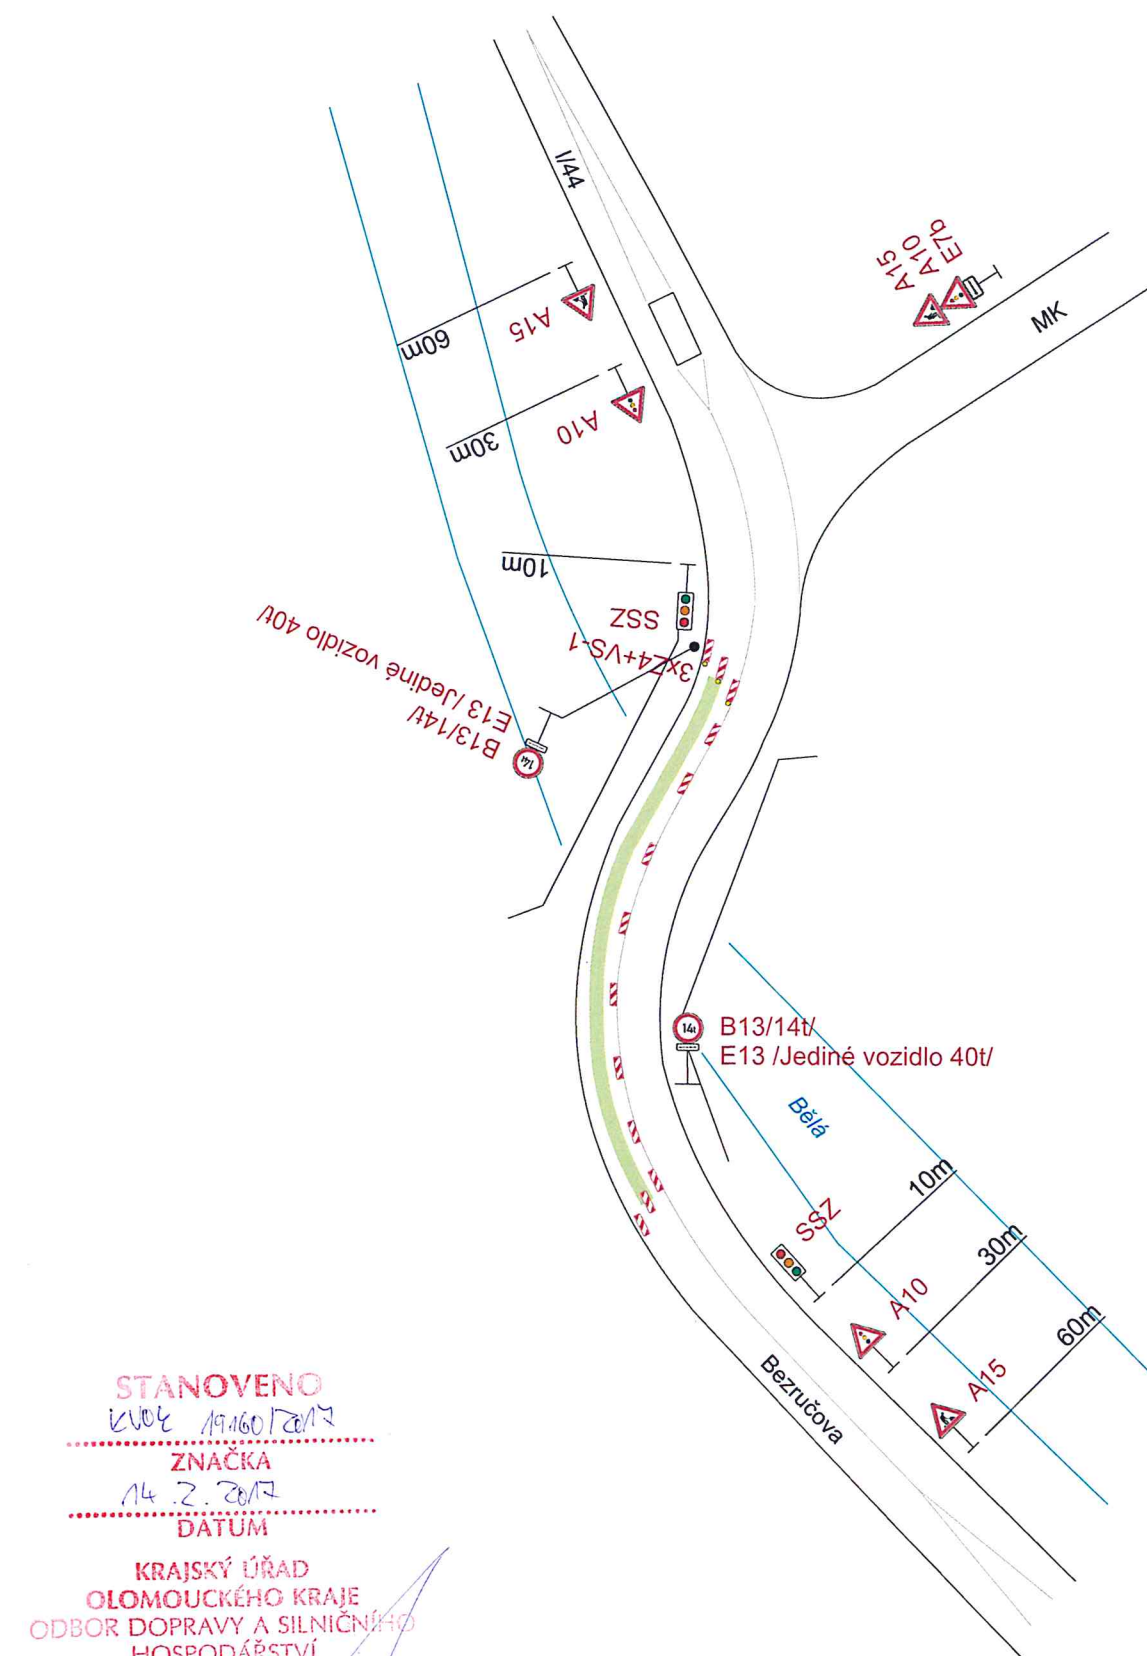
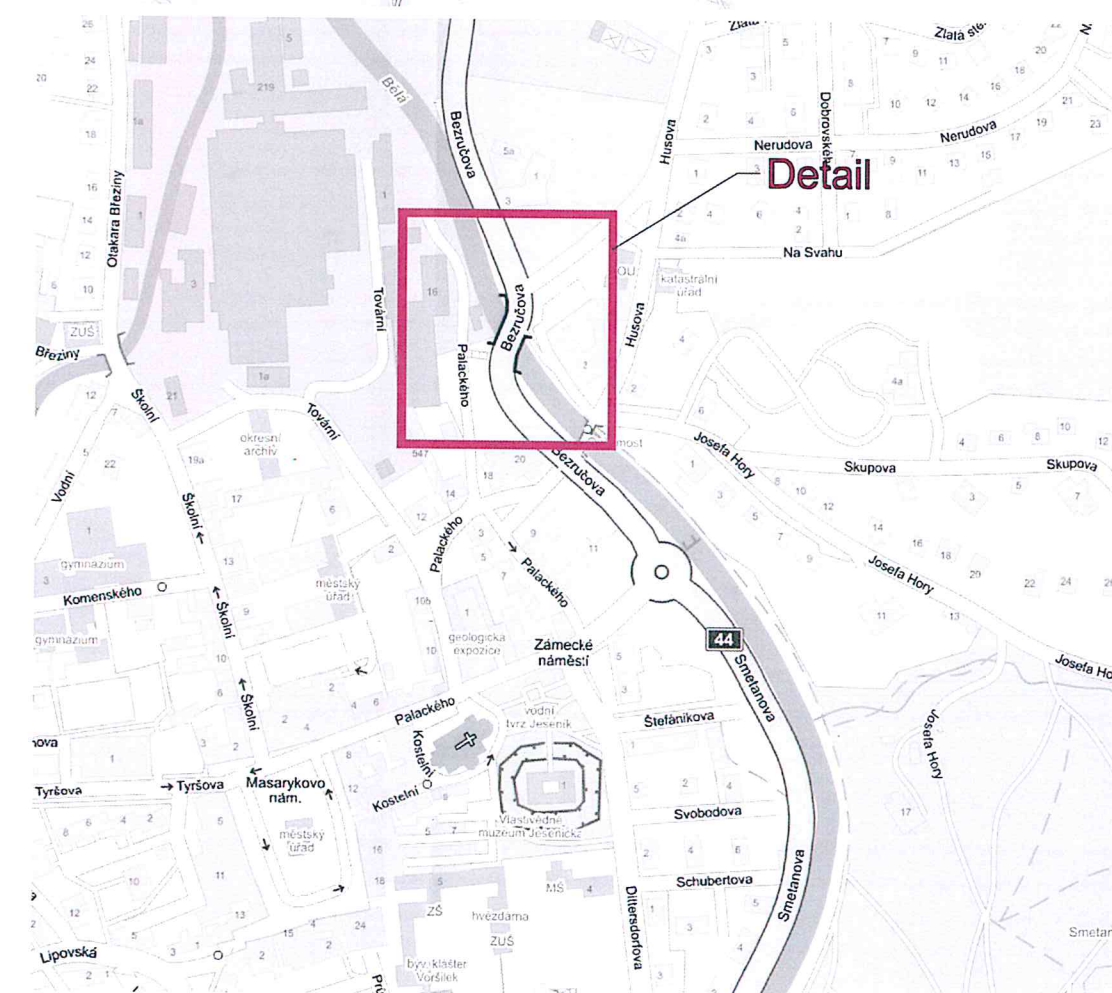


# Detail

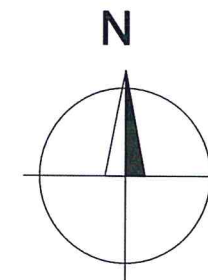

STANOVENO  
12.02.2017  
ZNAČKA  
14.2.2017  
DATUM  
KRAJSKÝ ÚŘAD  
OLOMOUCKÉHO KRAJE  
ODBOR DOPRAVY A SILNIČNÍHO  
HOSPODÁŘSTVÍ  
PODPIS

# Situace

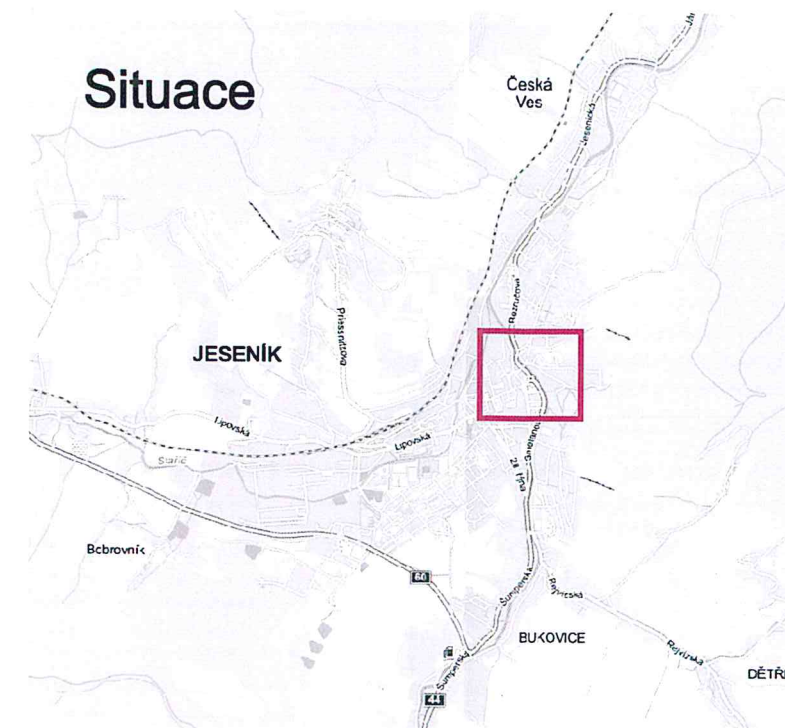

Uzavřený úsek

Vypracoval:	Datum:	<b>SEKNE</b> SEKNE, spol. s r.o. Hamerská 12, 772 00 Olomouc DIČ: CZ62363701 tel./fax: 585 311 867 -1-
Ing. Jiří Bluma	24.1.2017	
<u><i>"Oprava mostu ev. Č. 44-056, ul. Bezručova, Jeseník"</i></u>		
Částečná uzavírka silnice I/44		
Přechodné dopravní značení		