



# Částečná uzavírka sil. I/47, III/43419 a MK v Oseku nad Bečvou

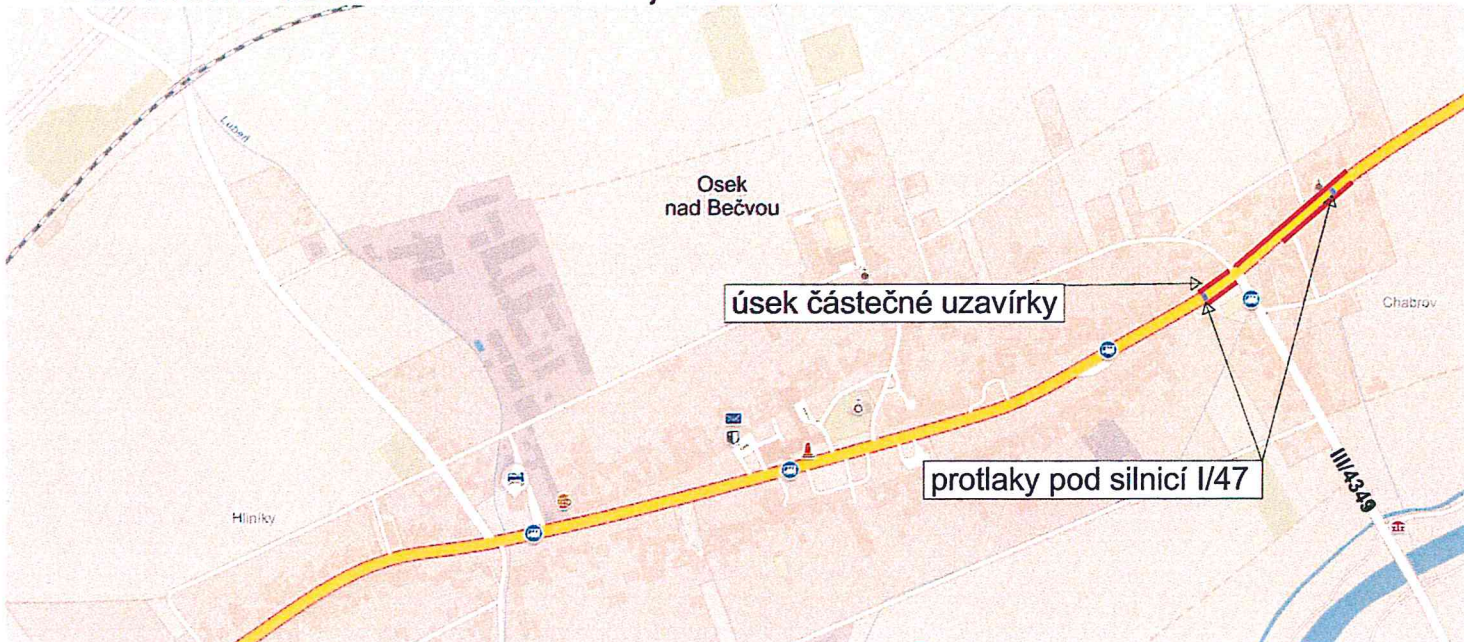

VYZNAČENÍ PRACOVISŤE BUDE V MAXIMÁLNÍ DÉLCE 50 m.

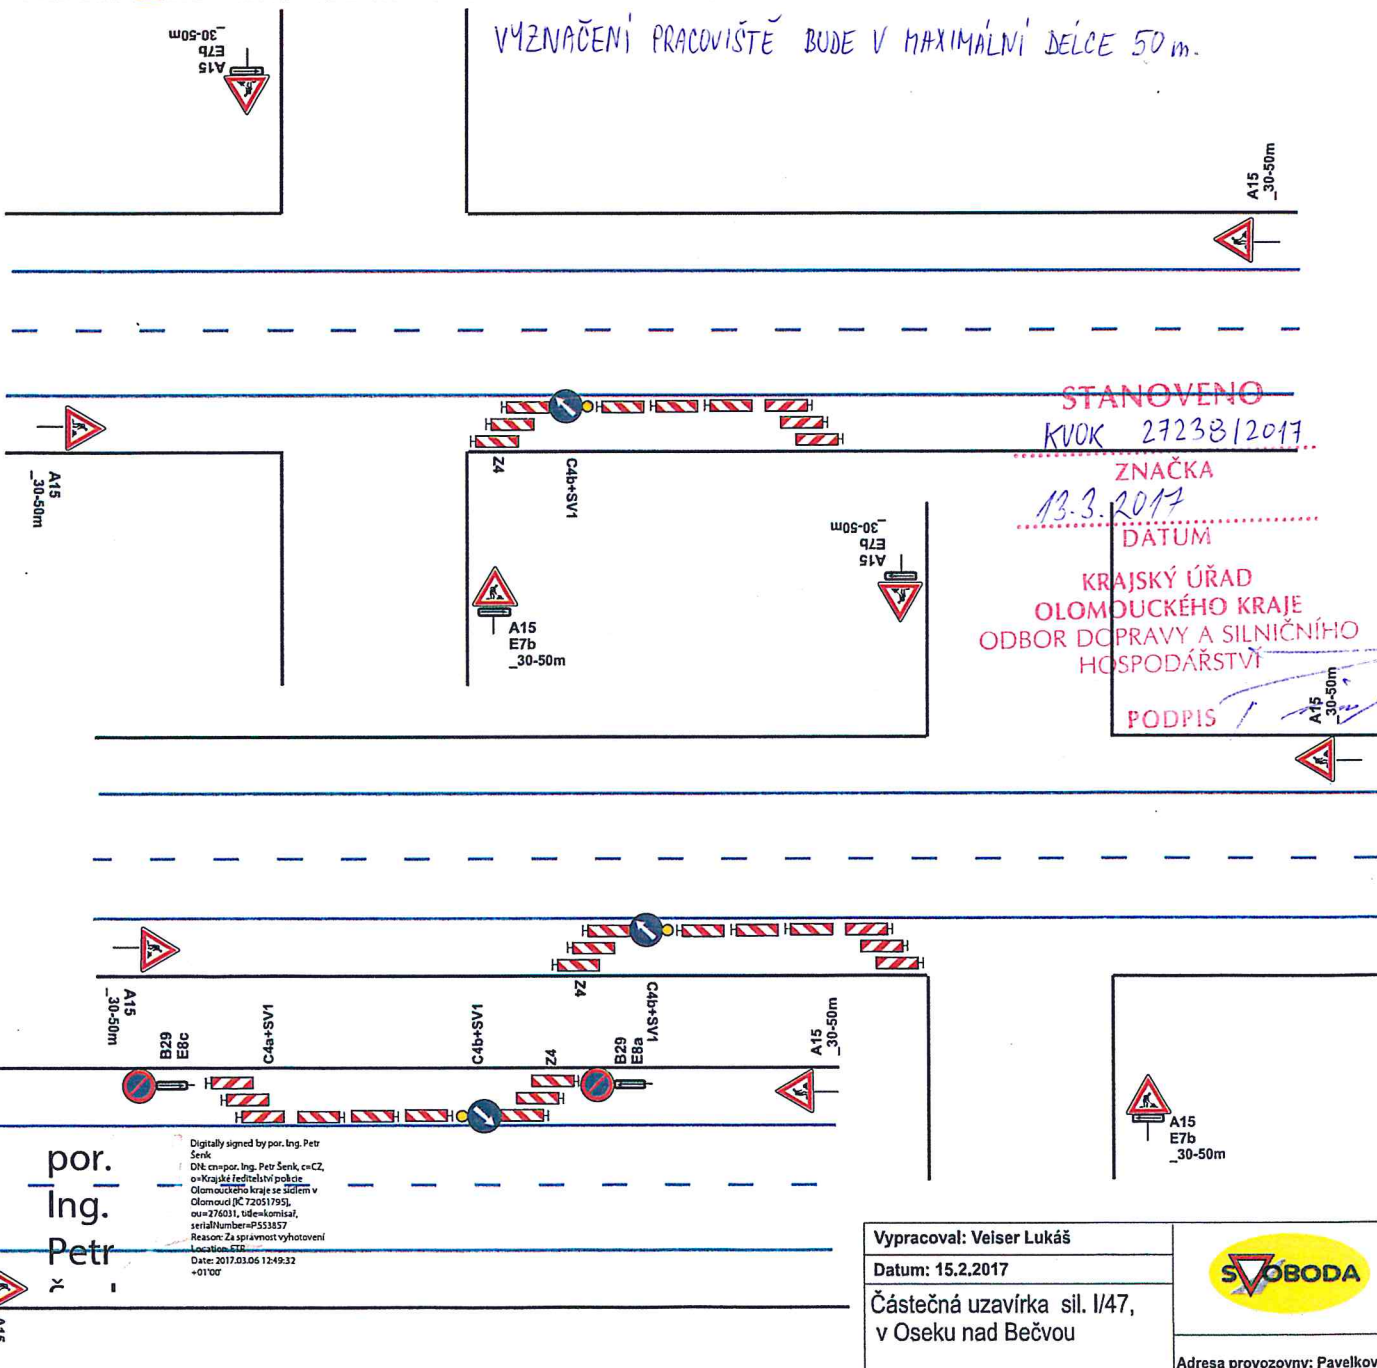

B29 bude osazeno min. 7 dní dopředu a datem platnosti.

Vypracoval: Veiser Lukáš

Datum: 15.2.2017

Částečná uzavírka sil. I/47,  
v Oseku nad Bečvou



Adresa provozovny: Pavlovka 2  
Olomouc 772 00