
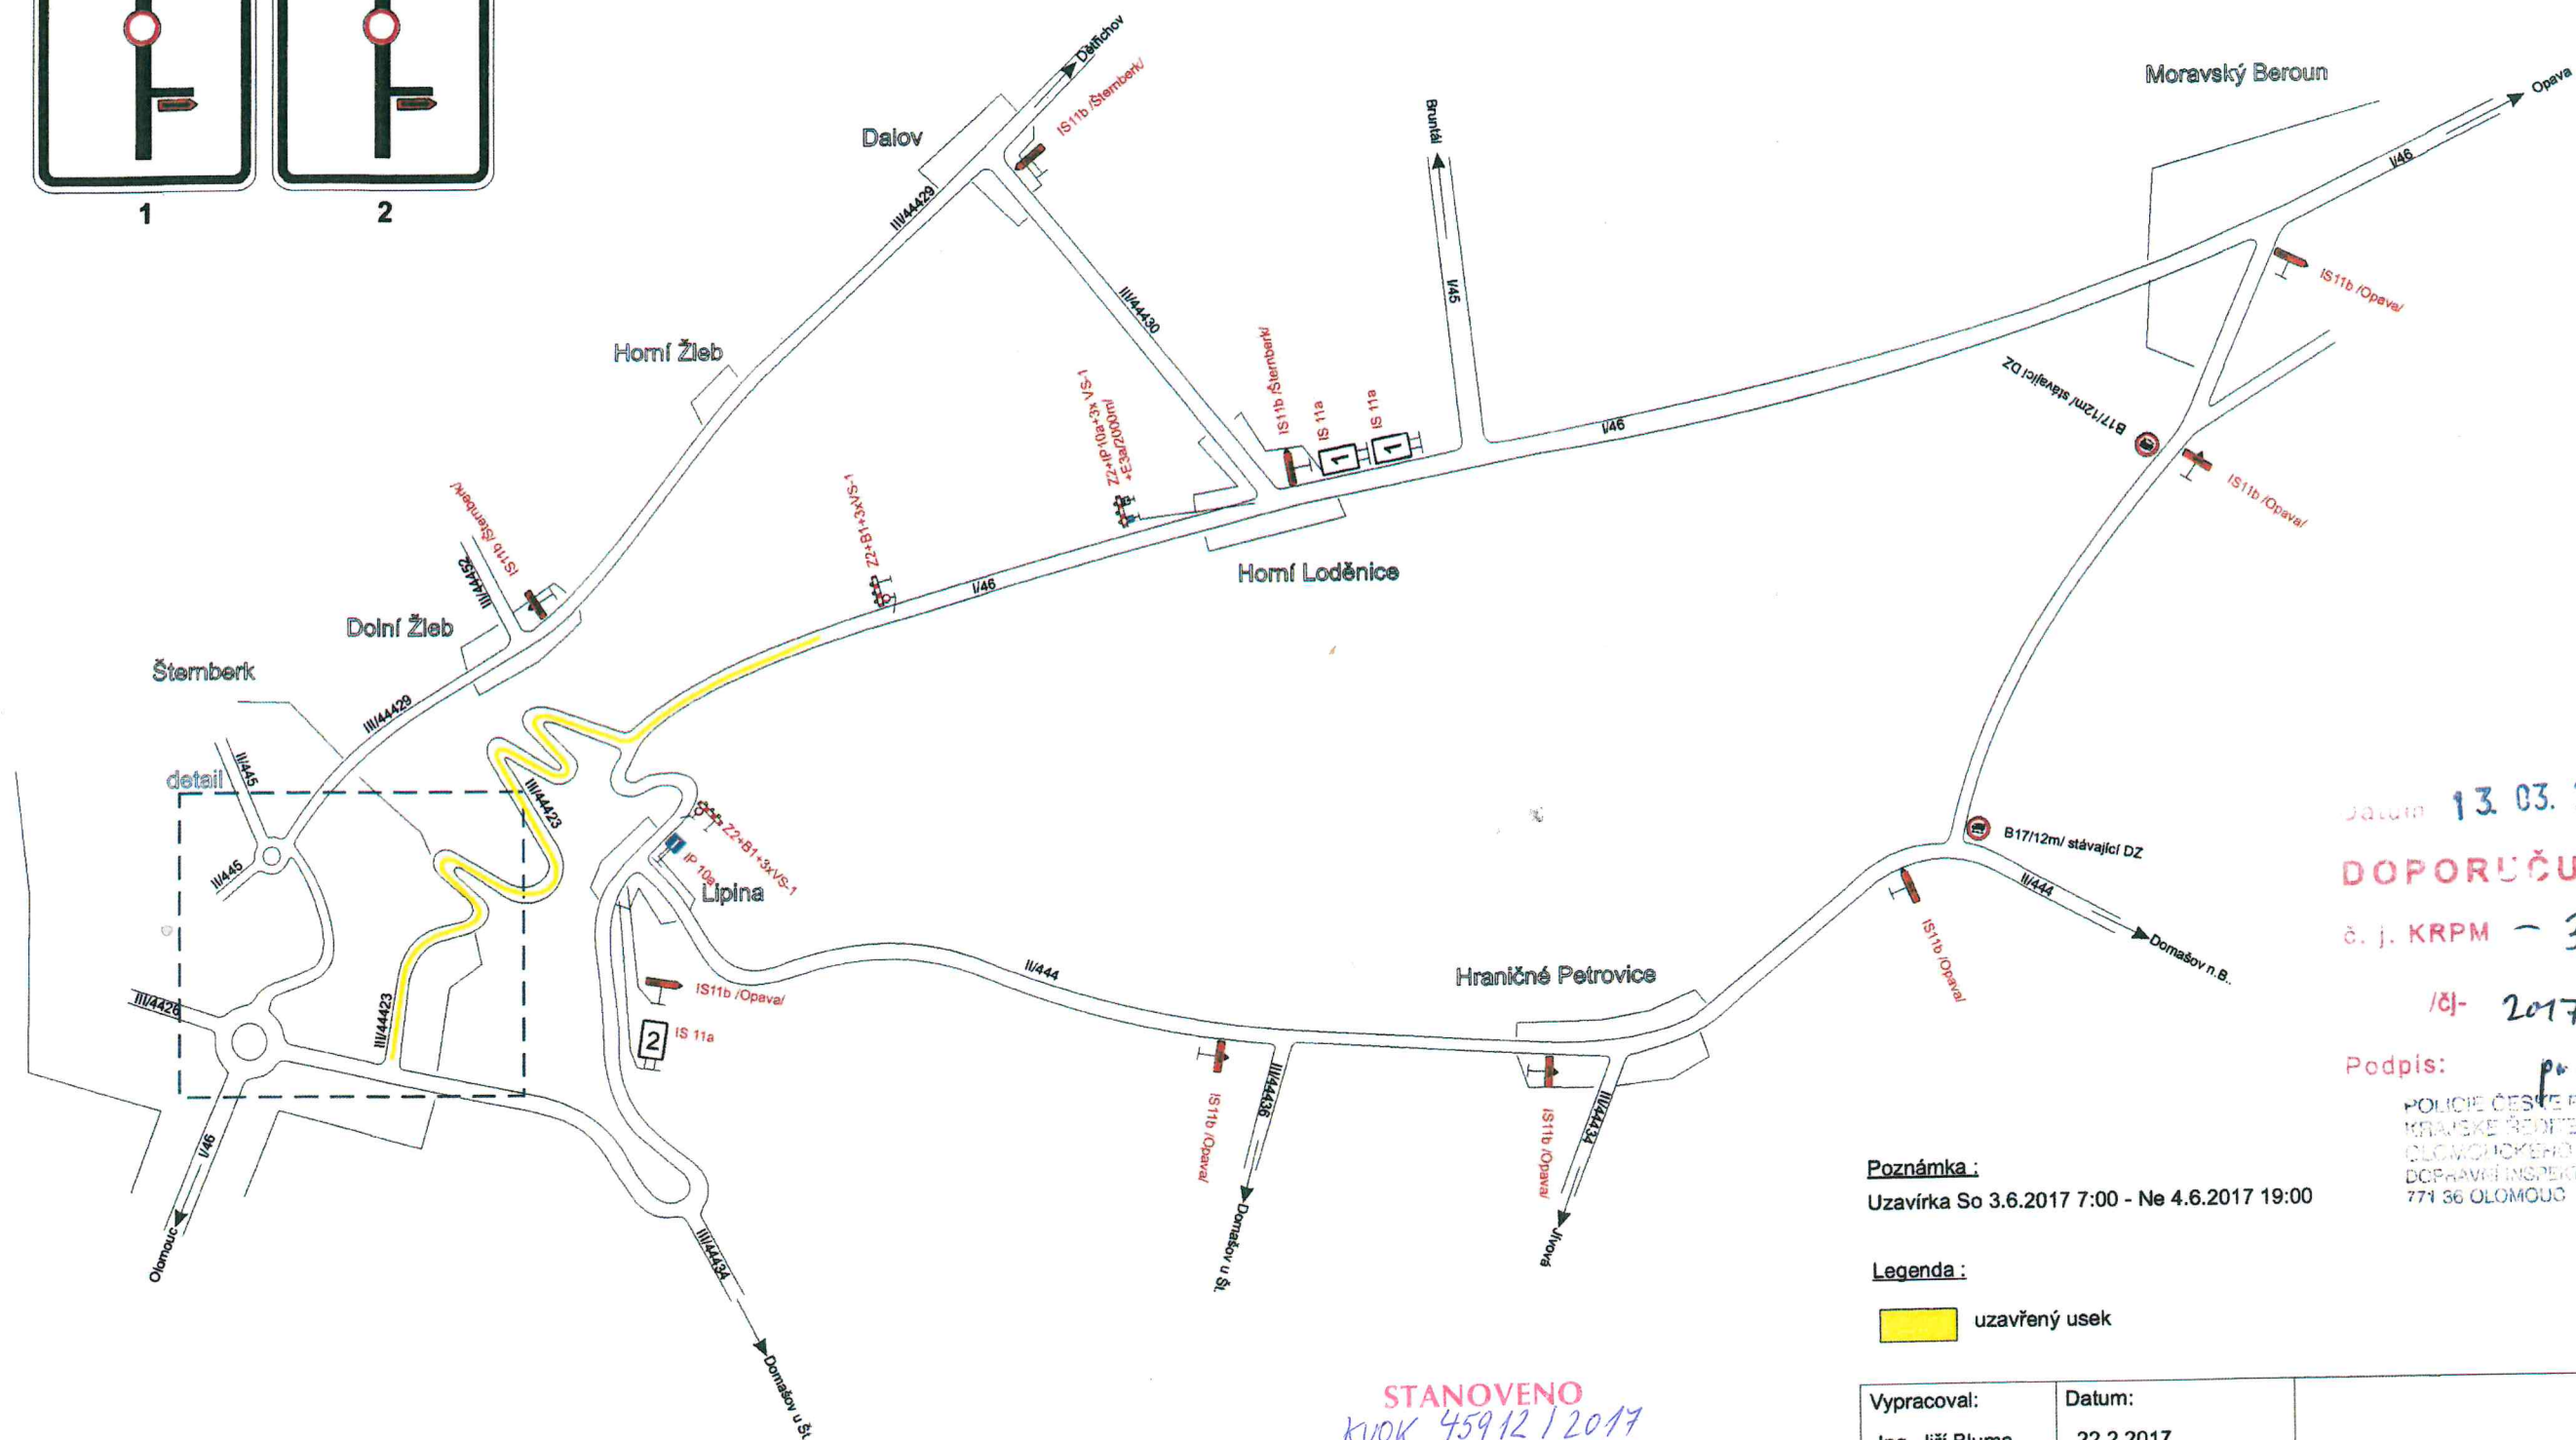


Specifikace : IS 11a

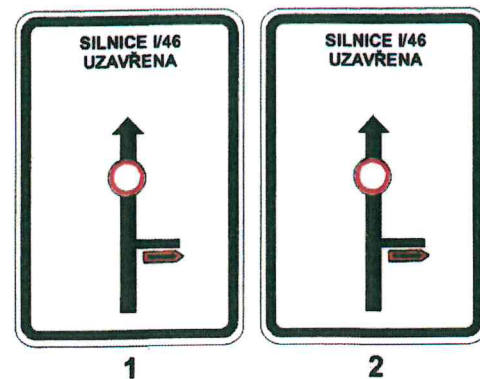

Datum 13. 03. 2017

DOPORUČUJI

č. j. KRPM - 34581-11

181- 2017- 140506

Podpis:

POLICE ČESKÉ REPUBLIKY
KRAJSKÉ ŘÍDITELSTVÍ POLICIE
OLOMOUCKÉHO KRAJE
DOPRAVNÍ INSPEKTORÁT
771 36 OLOMOUČ

Poznámka:

Uzavírka So 3.6.2017 7:00 - Ne 4.6.2017 19:00

Legenda:


uzavřený usek

STANOVENO
KVOK 45912 / 2017
ZNAČKA
10.5.2017
DATUM
KRAJSKÝ ÚŘAD
OLOMOUCKÉHO KRAJE
ODBOR DOPRAVY A SILNIČNÍHO
HOSPODÁŘSTVÍ

PODPIS

Vypracoval: Ing. Jiří Bluma	Datum: 22.2.2017
<u>"ECCE HOMO Šternberk 2017"</u>	
Úplná uzavírka - Celková situace	
Přechodné dopravní značení	

SEKNE
SEKNE, spol. s r.o.
Hamerská 12, 772 00 Olomouc
DIČ: CZ62363701
tel./fax: 585 311 867
-1-

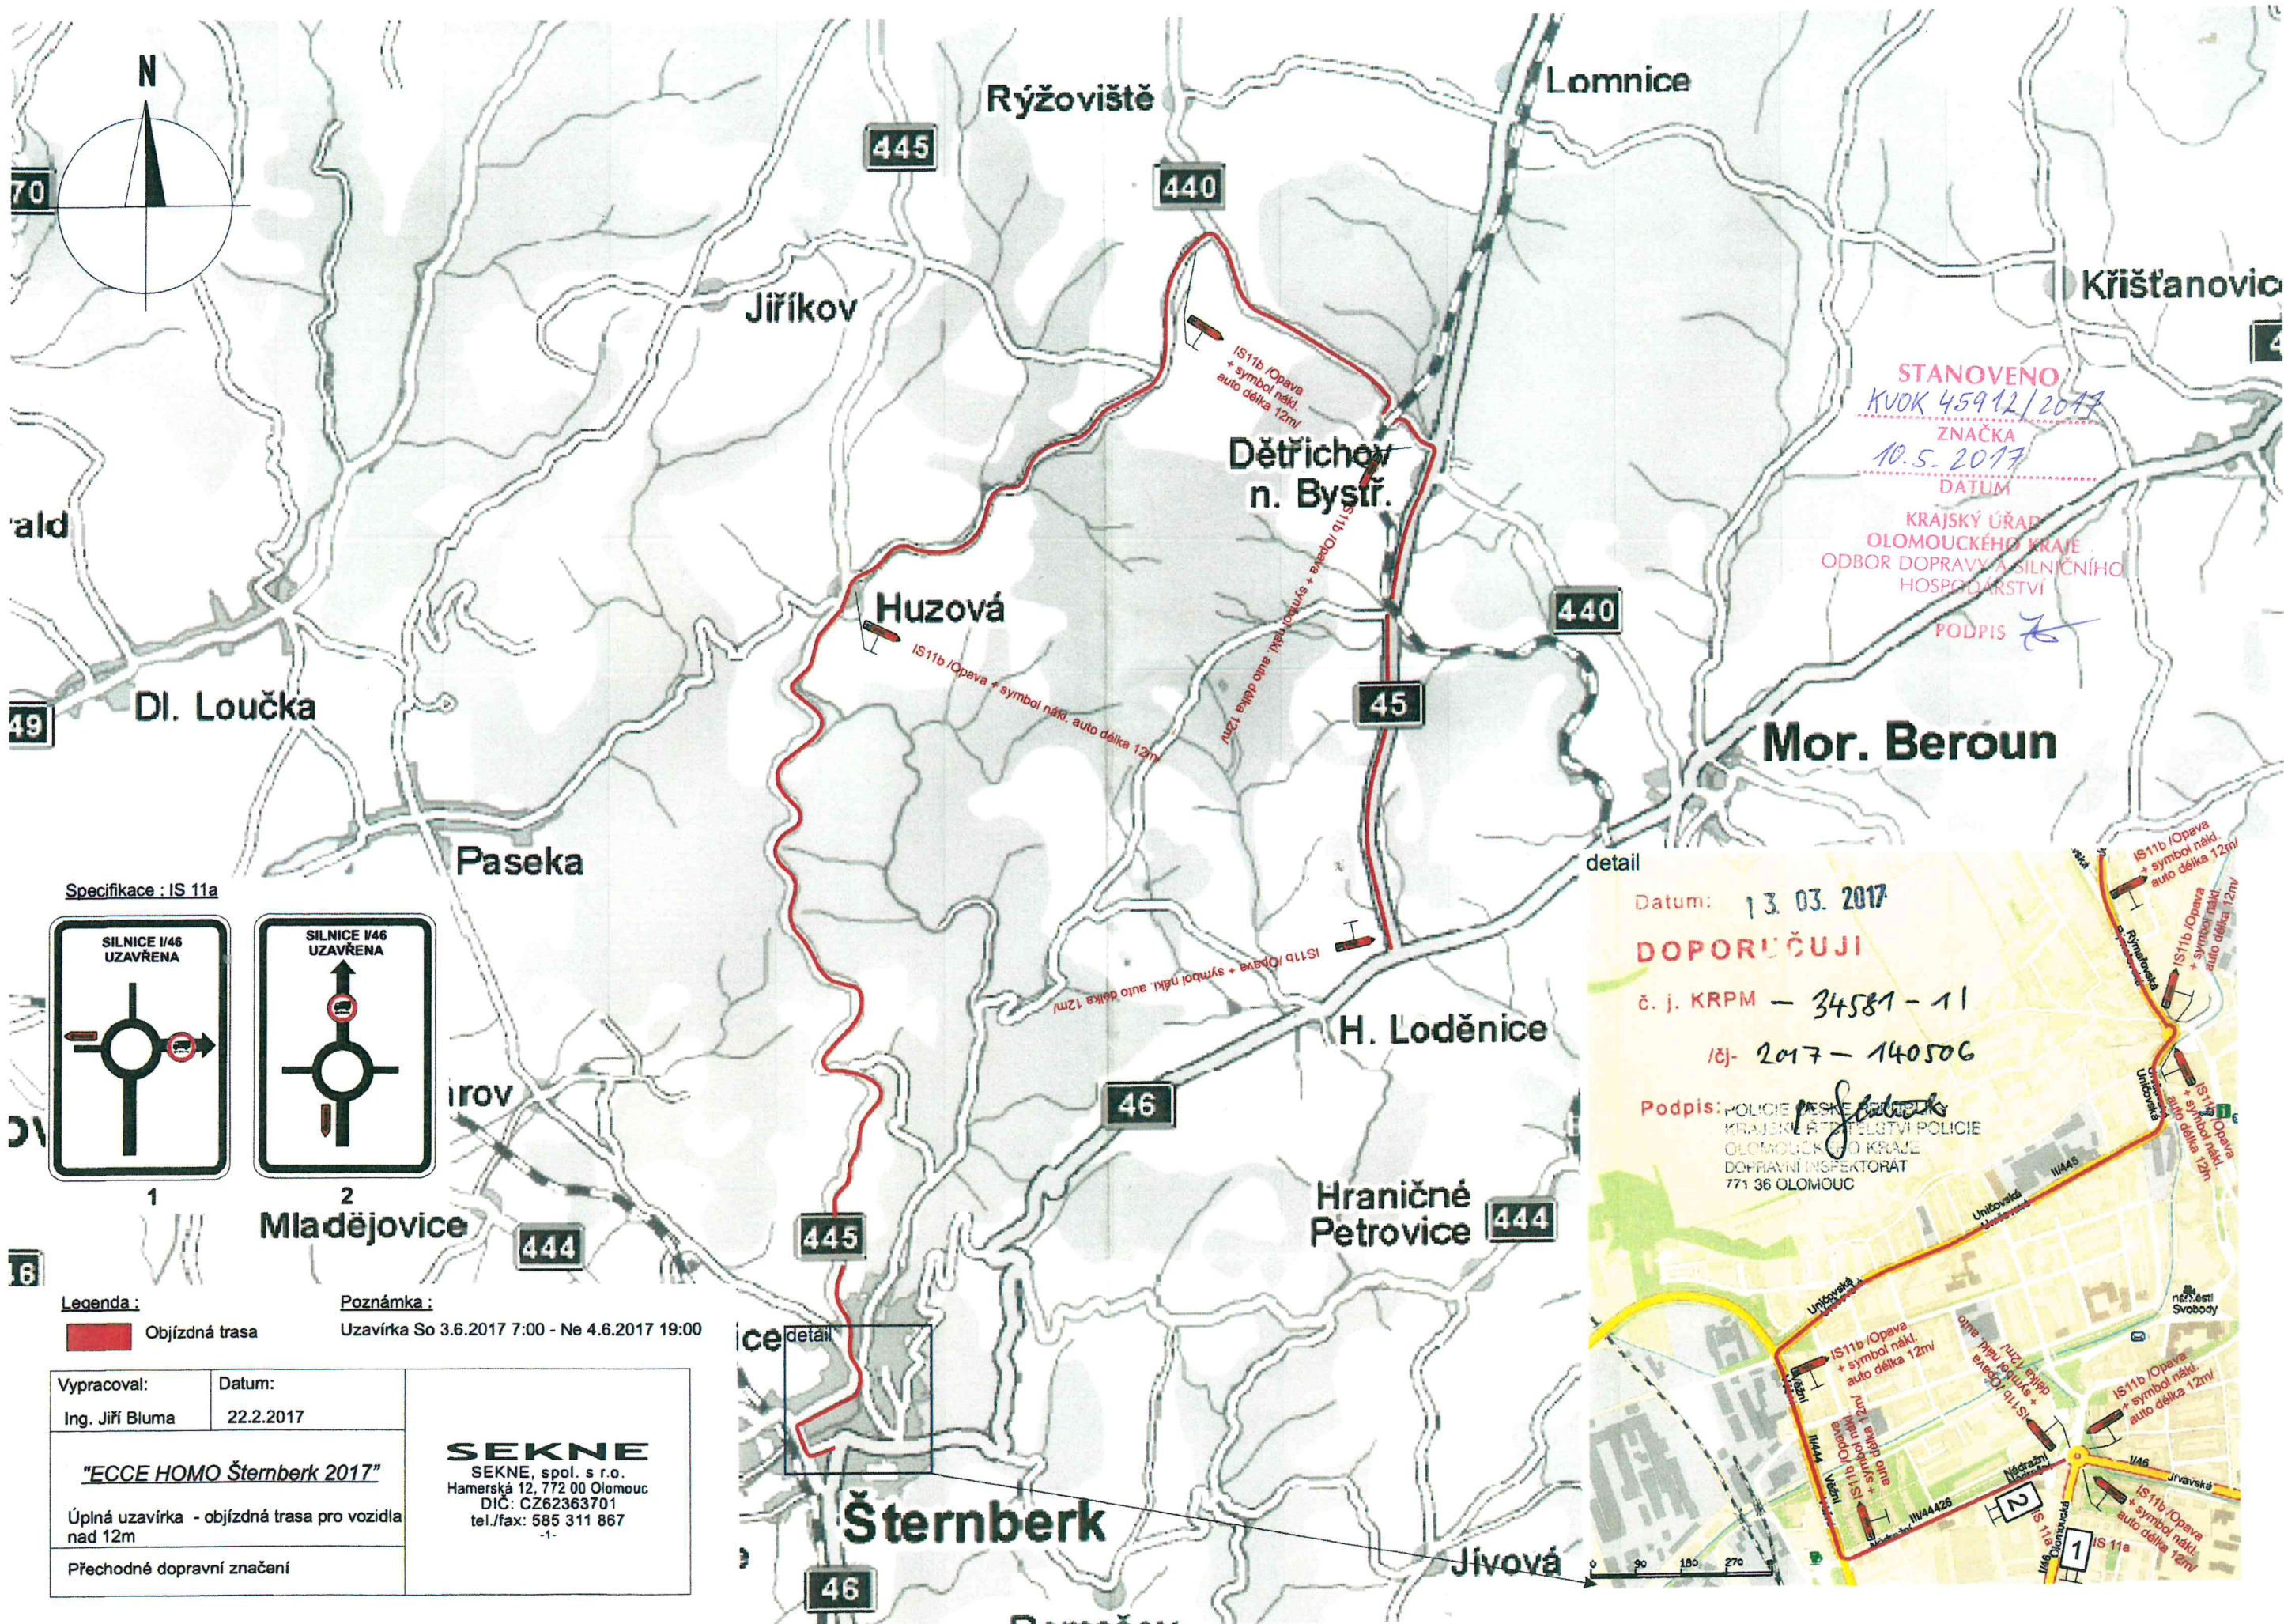

STANOVENO
KVOK 45912/2017
ZNAČKA
10.5.2017
DATUM

KRAJSKÝ ÚŘAD
OLOMOUCKÉHO KRAJE
ODBOR DOPRAVY A SILNIČNÍHO
HOSPODÁŘSTVÍ


PODPIS

Mor. Beroun

Specifikace : IS 11a



1

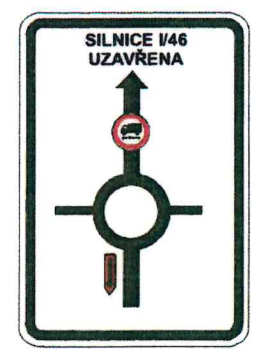

2

Mladějovice

Legenda :

Objízdná trasa

Poznámka :

Uzavírka So 3.6.2017 7:00 - Ne 4.6.2017 19:00

Vypracoval:
Ing. Jiří Bluma

Datum:
22.2.2017

"ECCE HOMO Šternberk 2017"

Úplná uzavírka - objízdná trasa pro vozidla nad 12m

Přechodné dopravní značení

SEKNE
SEKNE, spol. s r.o.
Hamerská 12, 772 00 Olomouc
DIČ: CZ62363701
tel./fax: 585 311 867
-1-

Datum: 13. 03. 2017

DOPORUČUJI

č. j. KRPM - 34581 - 11

18j- 2017 - 140506

Podpis: POLICE PASEK
KRAJSKÉ ŘÍŠTELSTVÍ POLICIE
OLOMOUCKÉHO KRAJE
DOPRAVNÍ INSPEKTORÁT
771 36 OLOMOUČ



