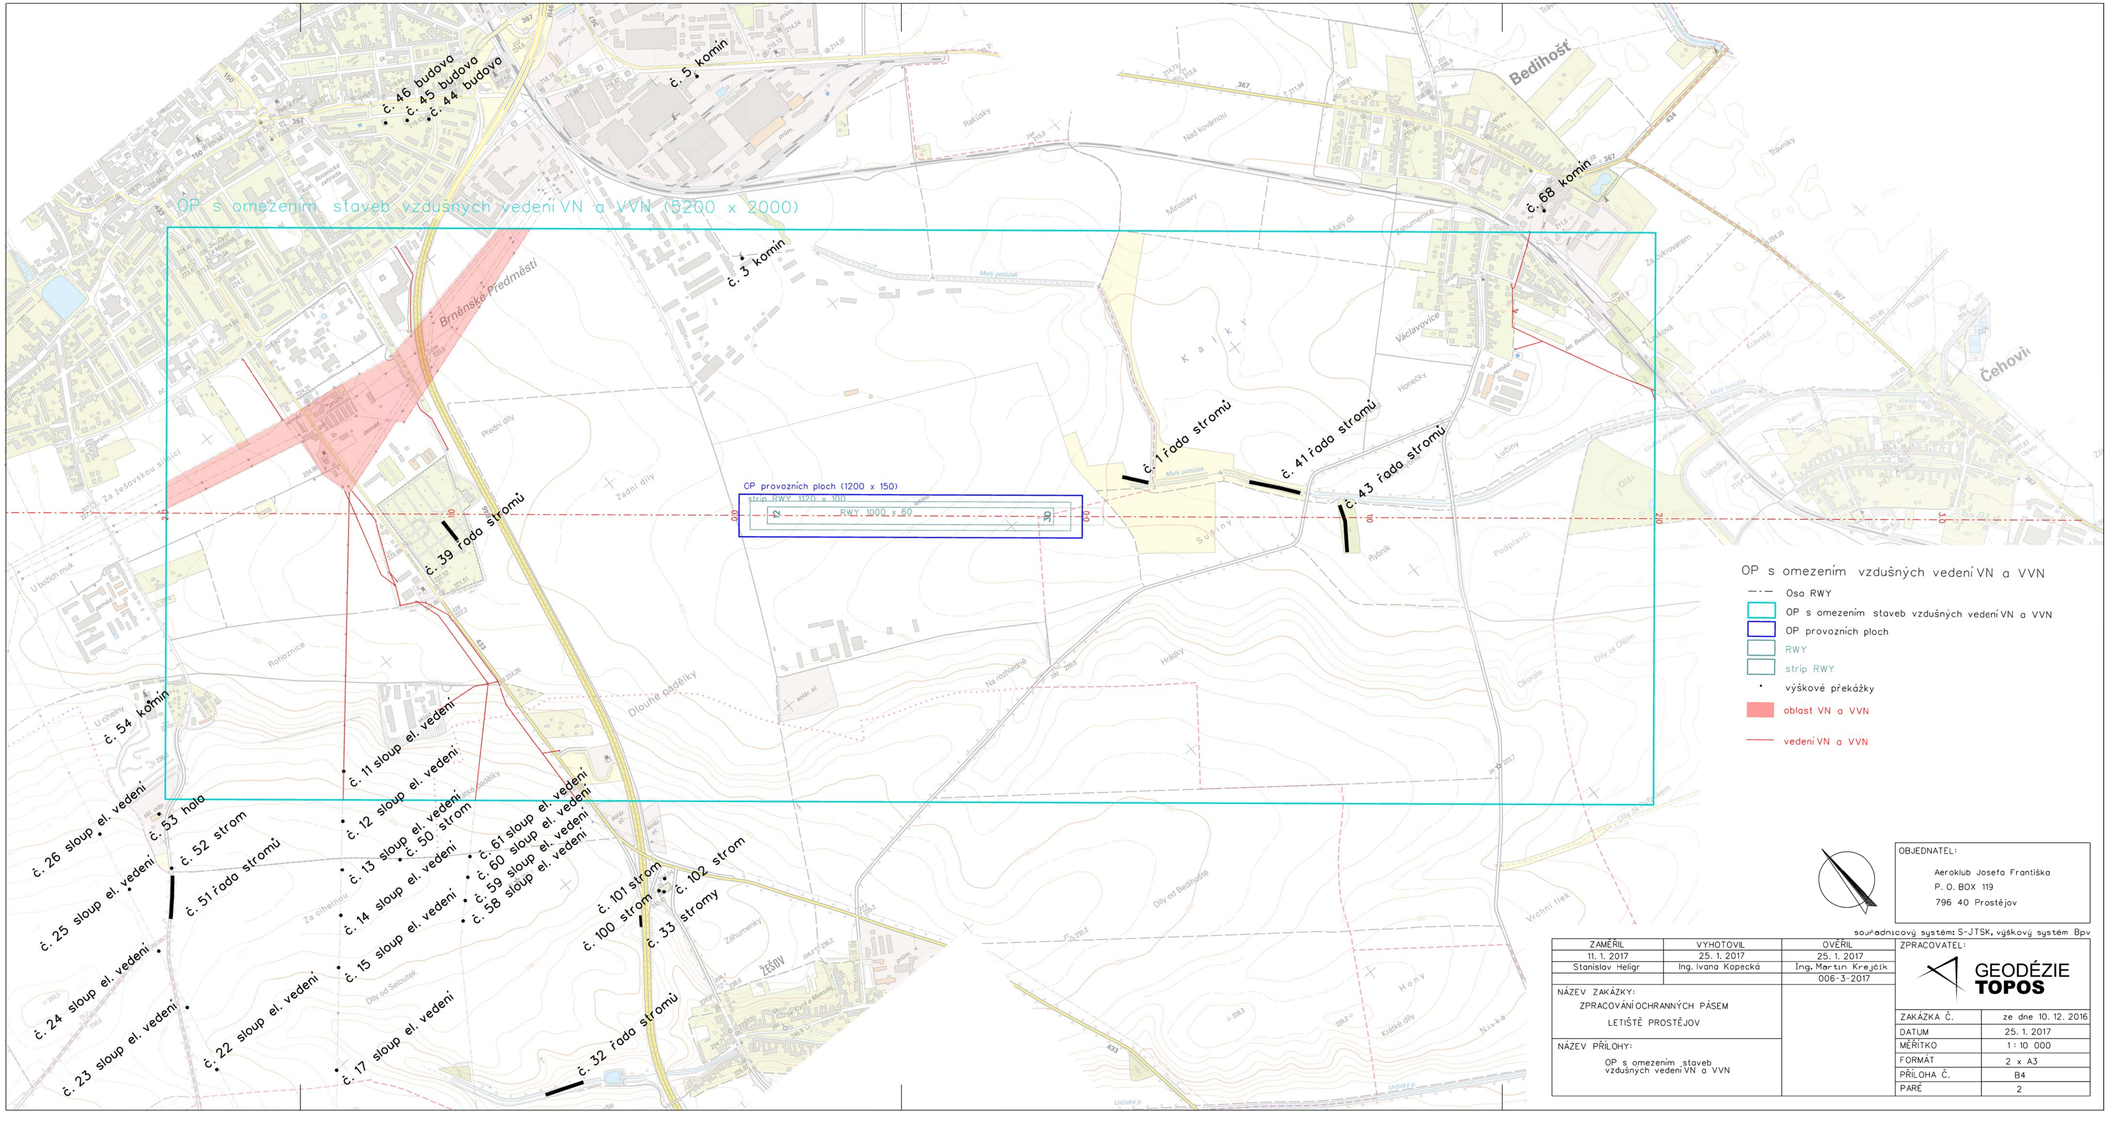

OBJEDNATEL:
Aeroklub Josefa Františka P. O. BOX 119 796 40 Prostějov

souřadnicový systém: S-JTSK, výškový systém Bpv

ZAMĚŘIL	VYHOTOVIL	OVĚŘIL
11. 1. 2017	25. 1. 2017	25. 1. 2017
Stanislav Heligr	Ing. Ivana Kopecká	Ing. Martin Krejčík
		006-3-2017

NÁZEV ZAKÁZKY:
ZPRACOVÁNÍ OCHRANNÝCH PÁSEM LETIŠTĚ PROSTĚJOV
NÁZEV PŘÍLOHY:
OP s omezením staveb vzdušných vedení VN a VVN

ZPRACOVATEL:

GEODÉZIE TOPOS

ZAKÁZKA Č.	ze dne 10. 12. 2016
DATUM	25. 1. 2017
MĚŘÍTKO	1 : 10 000
FORMÁT	2 x A3
PŘÍLOHA Č.	B4
PARÉ	2

Ing. Jan KOCH