
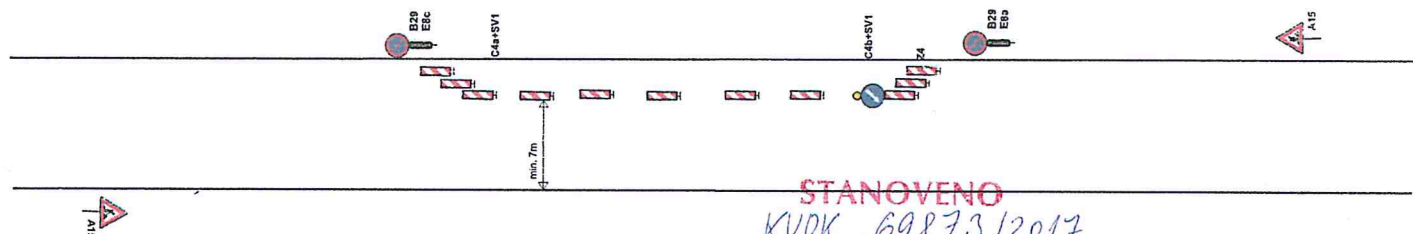


Částečná uzavírka na sil. I/55 a MK ul. Komenského (chodník) v Přerově.


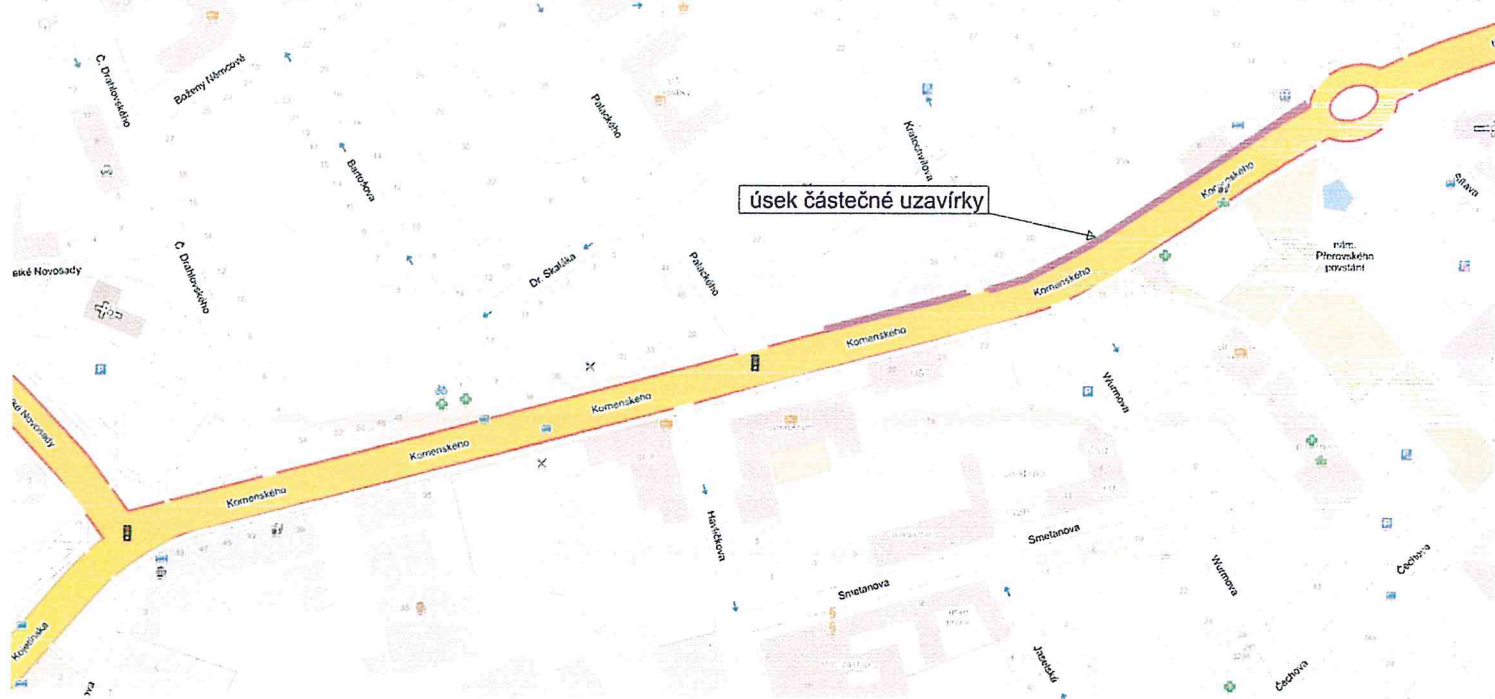


STANOVENO
KVOK 69873/2017
ZNAČKA
12.7.2017
DATUM

KRAJSKÝ ÚŘAD
OLOMOUCKÉHO KRAJE
ODBOR DOPRAVY A SILNIČNÍHO
HOSPODÁŘSTVÍ

PODPIS

[Handwritten signature]

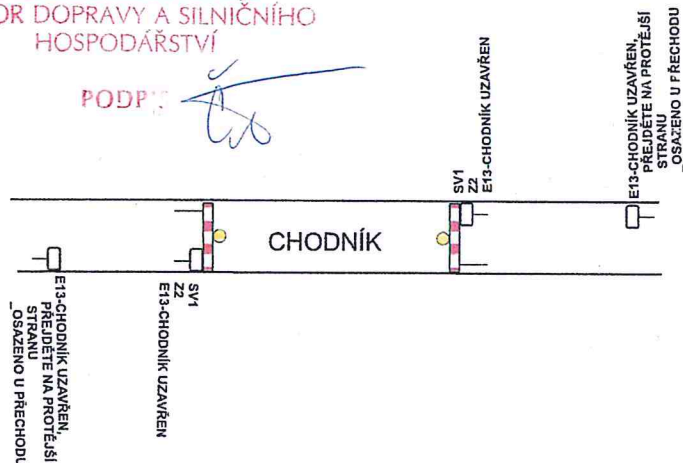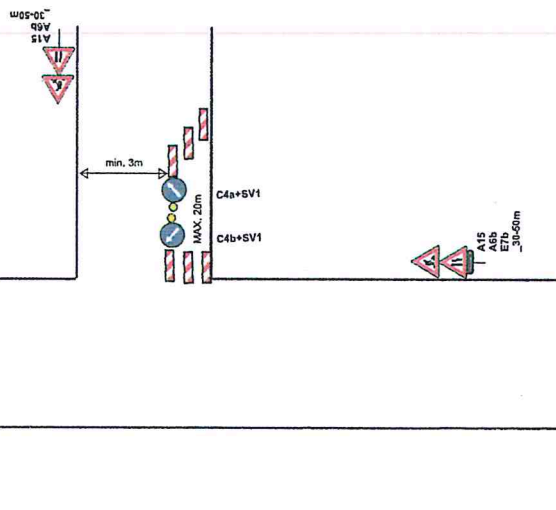

por. Ing.
Petr Šenk

Digitálně podepsal por. Ing. Petr Šenk
 DIK: c-CZ, ověřující ředitelství policie
 Olomouckého kraje se sídlem v
 Olomouci (IK 72051795), ou+OU
 Přerov, DI, ou+276031, cn+por. Ing.
 Petr Šenk, serialNumber=P553857,
 ville=komisat
 Datum: 2017.06.20 11:20:57 +0200

Vypracoval: Veiser Lukáš

Datum: 16.5.2017

Částečná uzavírka na
 sil. I/55 a MK ul. Komenského
 (chodník) v Přerově.

VOBODA

Adresa provozovny: Pavelkova 2
 Olomouc 772 00

B29 bude osazeno min. 7 dní dopředu a datem platnosti.