




1

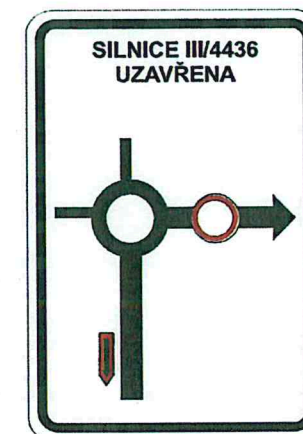

2

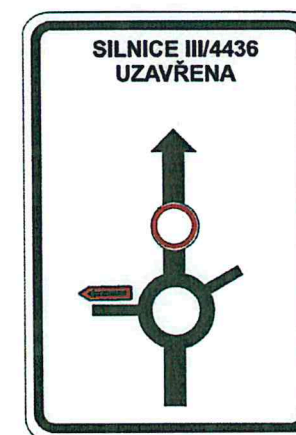



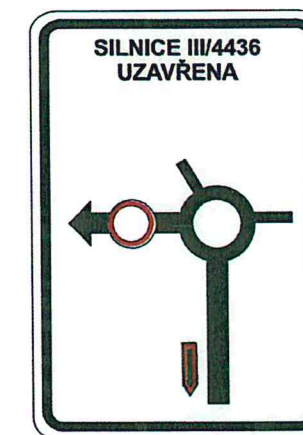
3




4

Legenda:

-  B12 Trvalé dopravní značení
-  IP10a Stávající přechodné dopravní značení
-  B12 Nově navrhované přechodné dopravní značení

 Uzavřený úsek

Vypracoval:	Datum:	SEKNE SEKNE, spol. s r.o. Hamerská 12, 772 00 Olomouc DIČ: CZ62363701 tel./fax: 585 311 867
Ing. Jiří Bluma	10.7.2017	
<u>"III/4436 Tověř - Dolany zásady organizace výstavby"</u>		
Úplná uzavírka silnice III/4436		
Přechodné dopravní značení		

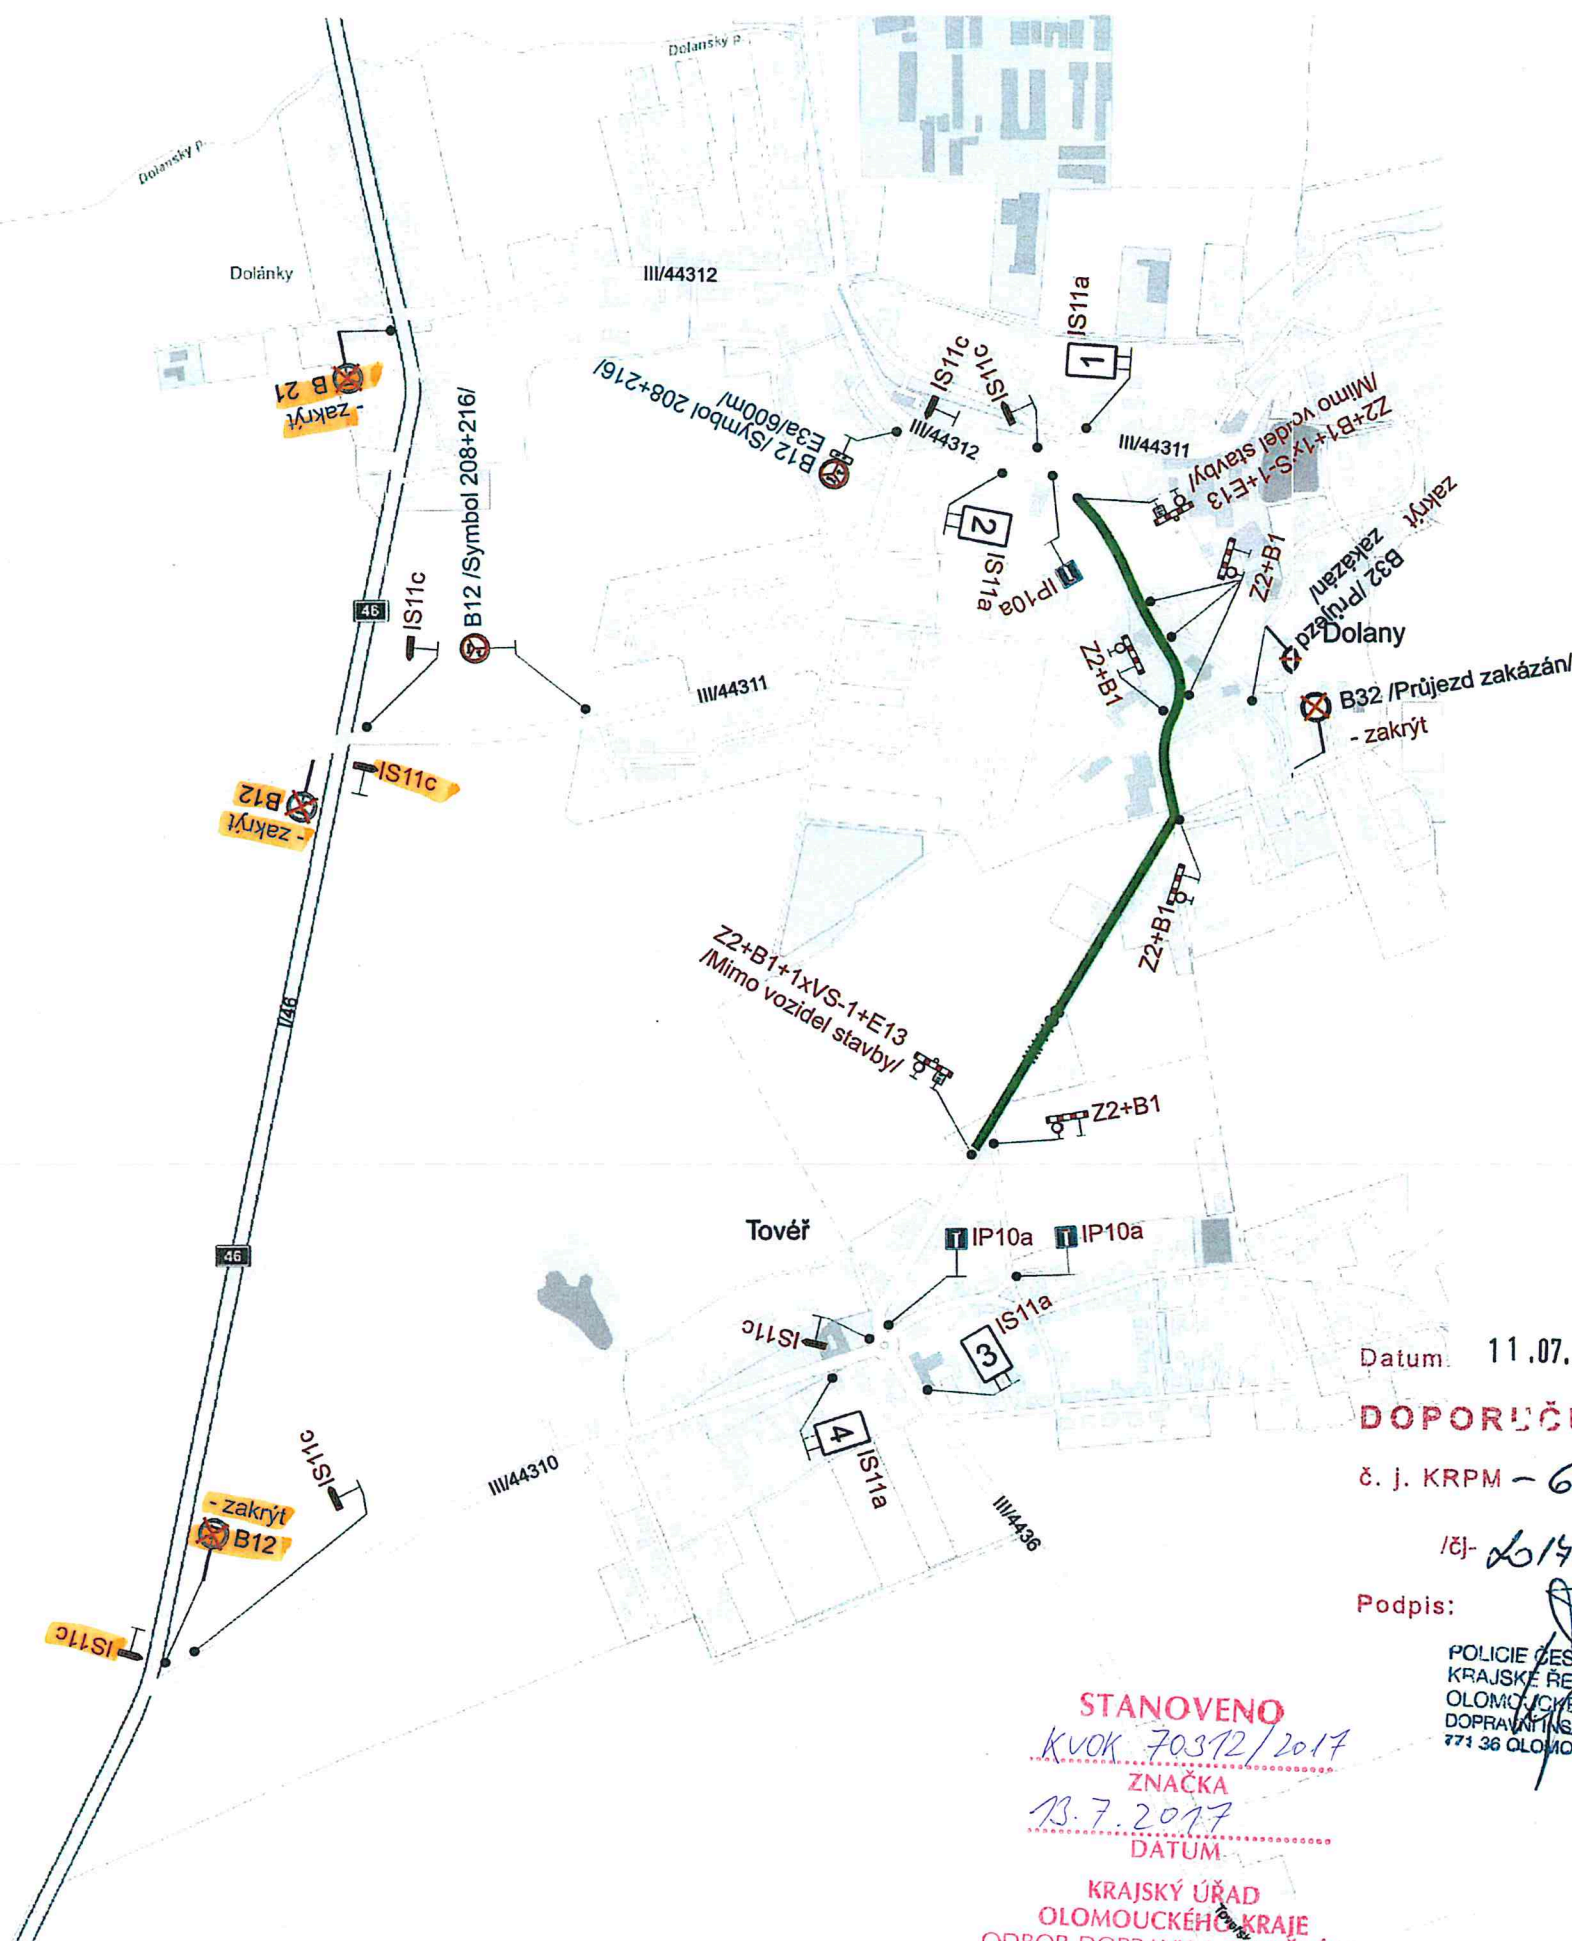

Datum: 11.07.2017

DOPORUČUJI, SPÍŠELA 1

č. j. KRPM - 68802-1/

16-2017-140506

Podpis:

POLICIE ČESKÉ REPUBLIKY
KRAJSKÉ ŘEDITELSTVÍ POLICIE
OLOMOUCKÉHO KRAJE
DOPRAVNÍ INSPEKTORÁT
771 36 OLOMOUČ

STANOVENO

KVOK 70372/2017

ZNAČKA

13.7.2017

DATUM

KRAJSKÝ ÚŘAD
OLOMOUCKÉHO KRAJE
ODBOR DOPRAVY A SILNICNÍHO
HOSPODÁŘSTVÍ

PODPIS