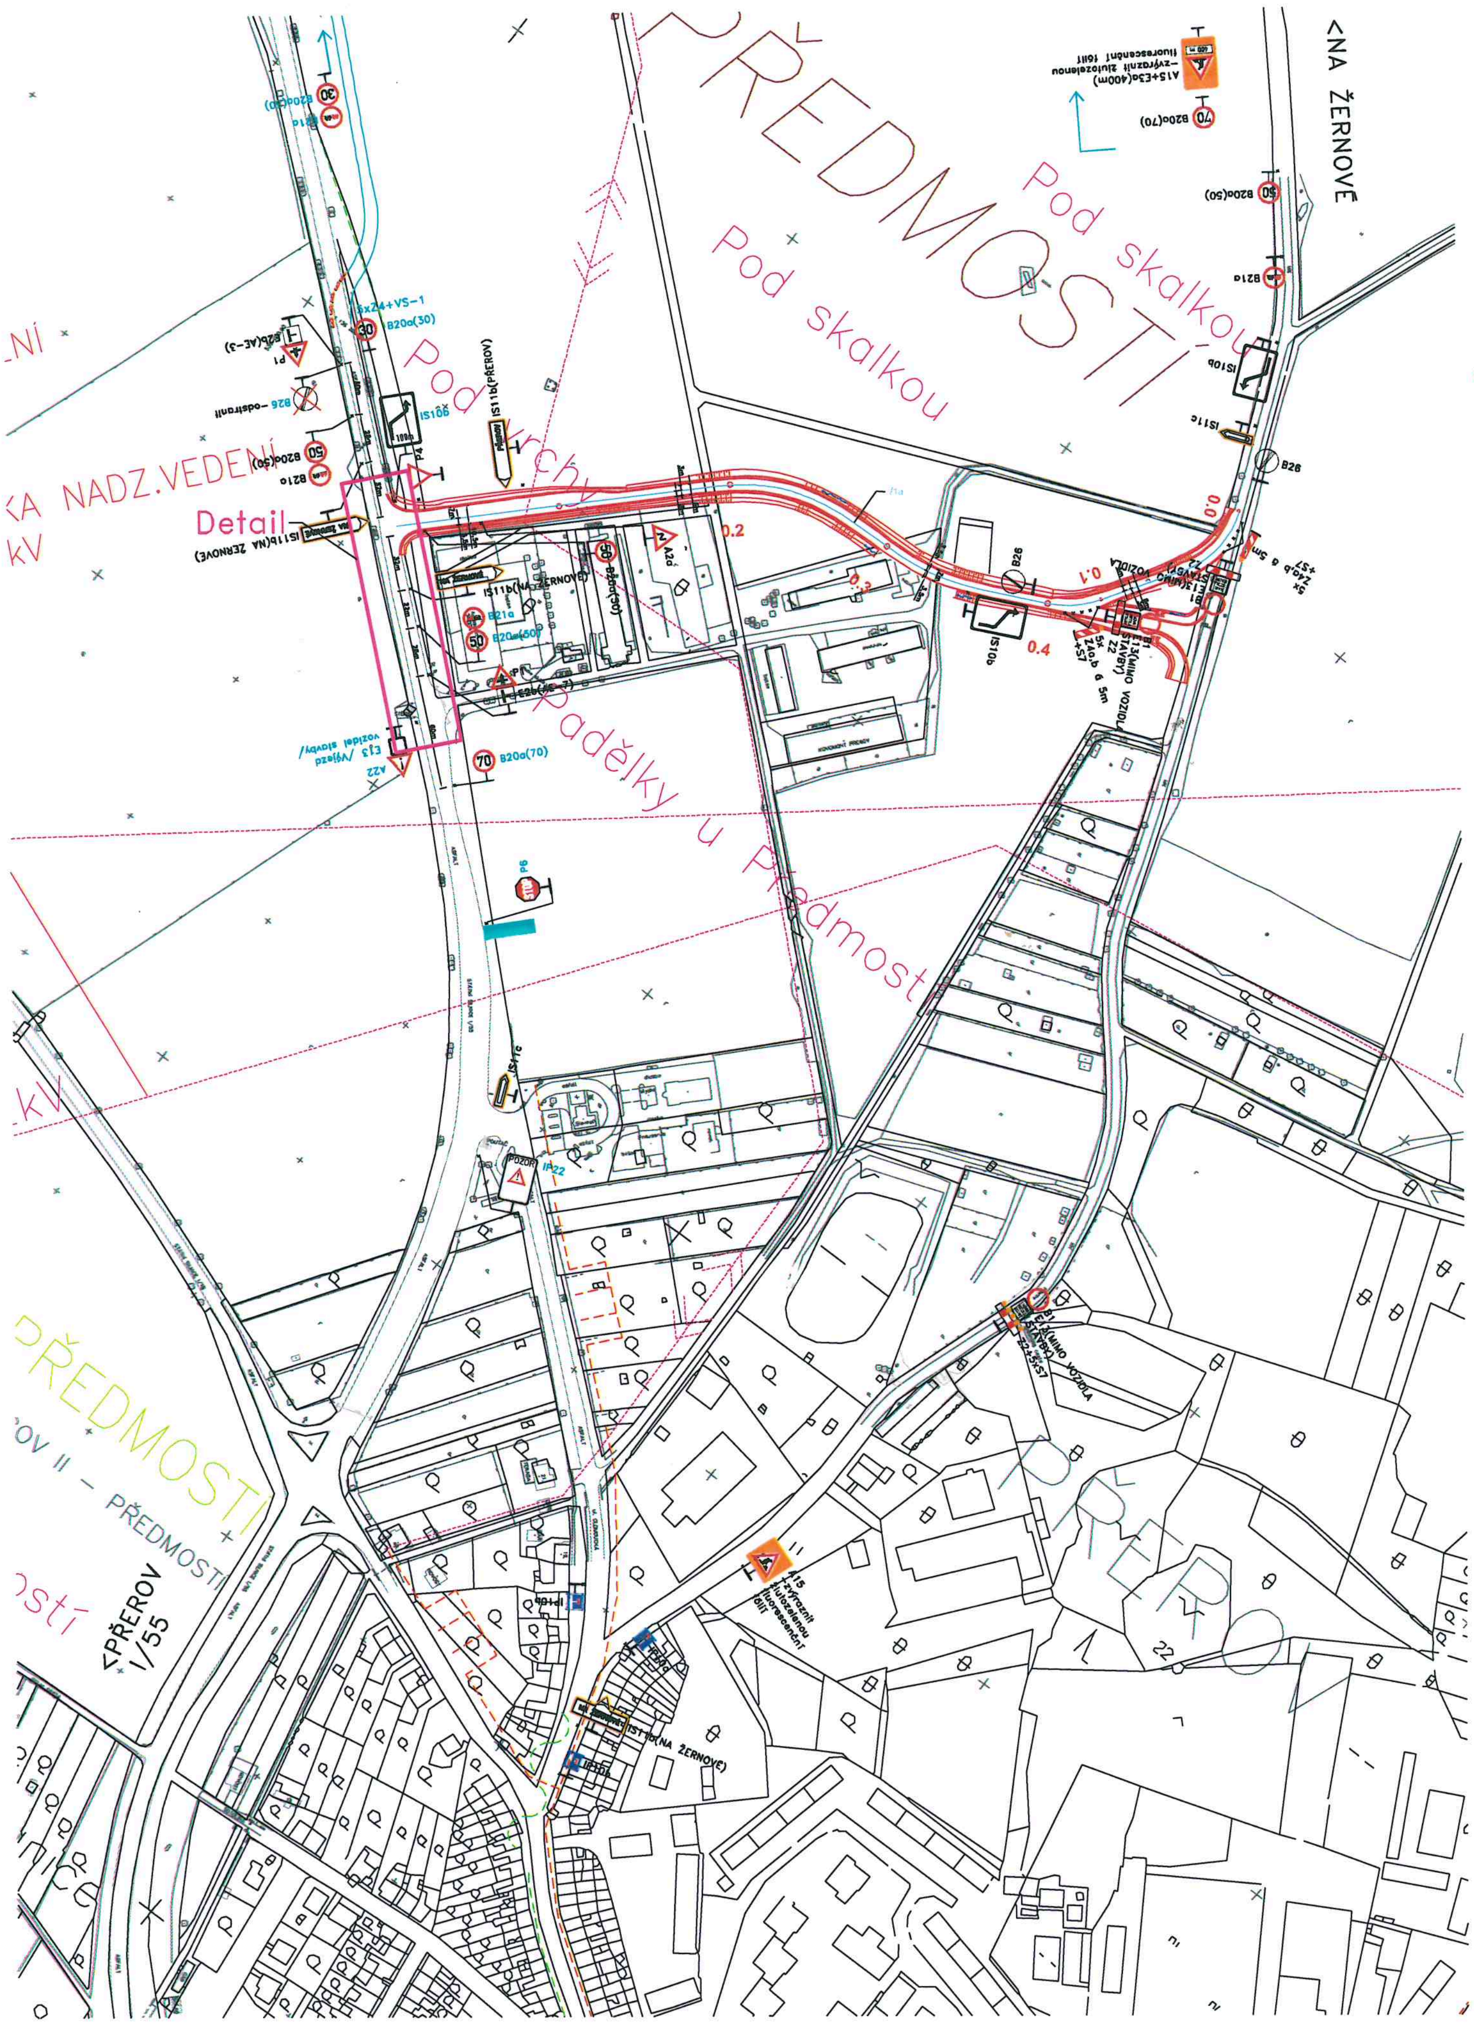

Detail

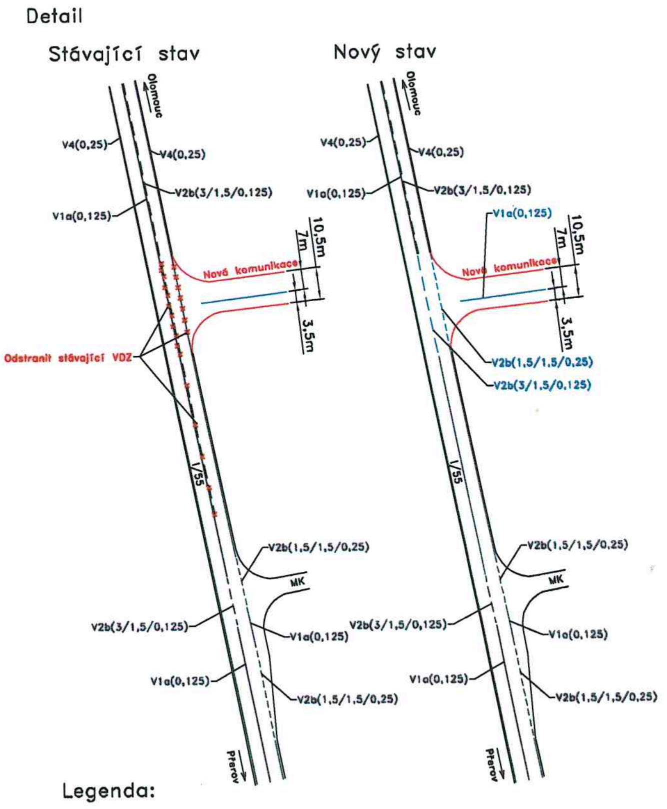

Legenda:

- (50) B20a/50/ –nové svislé dopravní značení
- (50) B20a/50/ –stávající svislé dopravní značení
- 🟦 –nové vodorovné dopravní značení
- 🟩 –stávající vodorovné dopravní značení

AKCE	D1 0137 PŘEROV - LIPNÍK NAD BEČVOU	

OBJEDNATEL	ŘEDITELSTVÍ SILNIC A DÁLNIC ČR Na Pankráci 546/56, 145 05 Praha 4 ZÁVOD BRNO Šumavská 33, 602 00 Brno HLAVNÍ INŽENÝR REALIZACE ING. PETR JANOVSKÝ	RAZÍTKO DATUM PODPIS
ZHOTOVITEL STAVBY	Skanska a.s. Křižíkova 682/34a, 186 00 Praha 8 - Karlín divize Silniční stavitelství Závod Morava Pavelkova 6/1133, 772 11 Olomouc ZÁSTUPCE ZHOTOVITELE ING. MARTIN FISCHER	RAZÍTKO DATUM PODPIS
ÚŘEDNĚ OPRÁVNĚNÝ ZEMĚMĚŘICKÝ INŽENÝR ZHOTOVITELE	Geprois, spol s r.o. Trávník 1117/30, 750 00 Přerov ING. KAREL FIŠNAR	RAZÍTKO DATUM PODPIS
ZHOTOVITEL RDS	SHB, akciová společnost Masná 8, 702 00 Ostrava HLAVNÍ INŽENÝR PROJEKTU ING. HUBERT ŘEHULKA	RAZÍTKO DATUM PODPIS
	ČÍSLO ZAKÁZKY	5/14 113

Č.	TEXT ZMĚNY - ODŮVODNĚNÍ - VIZ PŘÍLOHA	DATUM	PODPIS

SO 191 RDS

VÝŠKOVÝ SYSTÉM: Bpv
SOUŘAD. SYSTÉM: S-JTSK

4_1-4_4.pdf

VEDOUCÍ PROJEKTANT	PAVEL SEDLÁK	
VYPRACOVAL	ING. JIŘÍ BLUMA	
KONTROLOVAL	RADIM HLAVICA	

SEKNE
SEKNE, spol. s r.o.
Hamerská 12, 772 00 Olomouc
DIČ: CZ[illegible]363701
tel. 585 311 867

NÁZEV AKCE
D1 0137 PŘEROV - LIPNÍK NAD BEČVOU

NÁZEV OBJEKTU
SO 191 DOPRAVNÍ ZNAČENÍ PŘECHODNÉ

PŘÍLOHA
Provizorní přeložka místní komunikace - I/55 SSÚD Žernov (SO 182)

DATUM	07/2016
FORMÁT	
MĚŘÍTKO	
STUPEŇ	RDS
ČÍS. ZAKÁZKY	5/14113
ČÍS. SOUPRAVY	ČÍS. VÝKRESU
	4.1

STANOVENO
KVOK 86498/2017
ZNAČKA
30.8.2017
DATUM
KRAJSKÝ ÚŘAD
OLOMOUCKÉHO KRAJE
ODBOR DOPRAVY A SILNIČNÍHO
HOSPODÁŘSTVÍ
PODPIS