

× Veiklopišų  
reklama


IP22 / Změna dopravní situace/  
– fluorescenční


70 B20a(70)  
x — —260m




50 B20a(50)  
-200m

**-ZKPP**

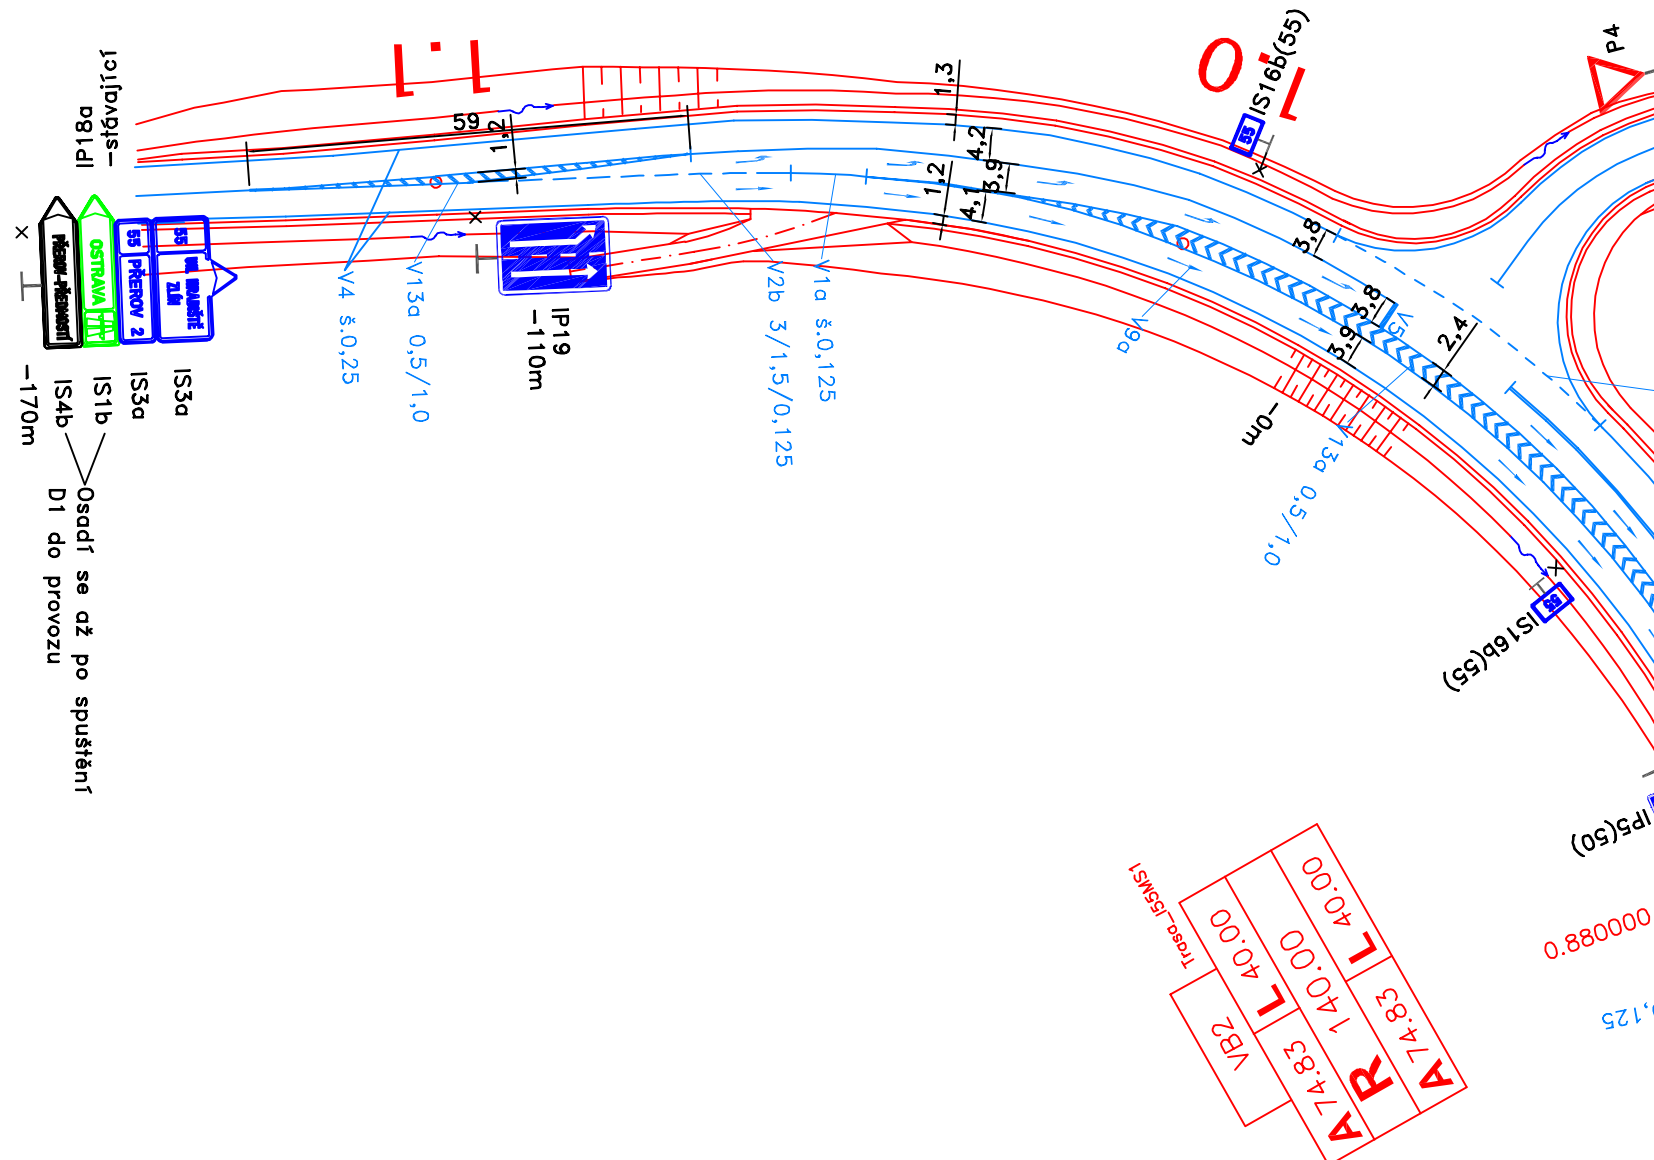

 - nová dz

 - stávající (výhledová) dz

0.2




# 0.1

Č.	TEXT ZMĚNY - ODŮVODNĚNÍ - VIZ PŘÍLOHA	DATUM	PODPIS
----	---------------------------------------	-------	--------

POLICIE ČESKÉ REPUBLIKY  
KRAJSKÉ ŘEDITELSTVÍ POLICIE  
OLOMOUCKÉHO KRAJE  
ODBOR SLUŽBY DOPRAVNÍ POLICIE  
771 36 OLOMOUČ, KOSMONAUTŮ 10

# SO 190.2

Situace 20160812

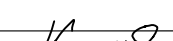VEDOUCÍ PROJEKTANT	ING. P. HAJOŠ		 DOPRAVNÍ ZNAČENÍ	
VYPRACOVAL	S. LINHARTOVÁ			
KONTROLOVAL	S. KRUPÍČKA			
NÁZEV AKCE	D1 0137 PŘEROV - LIPNÍK NAD BEČVOU		DATUM	04/2017
NÁZEV OBJEKTU	SO 190.2 - DOPRAVNÍ ZNAČENÍ KONEČNÉ - OSTATNÍ KOMUNIKACE		FORMÁT	3 A4
			MĚŘÍTKO	1:1000
			STUPEŇ	RDS
			ČÍS. ZAKÁZKY	001-16
PŘÍLOHA	SITUACE PŘEROV - PŘEDMOSTÍ I		ČÍS. SOUPRAVY	ČÍS. VÝKRESU 2.1