



Částečná uzavírka sil. I/35 u obce Černotín.

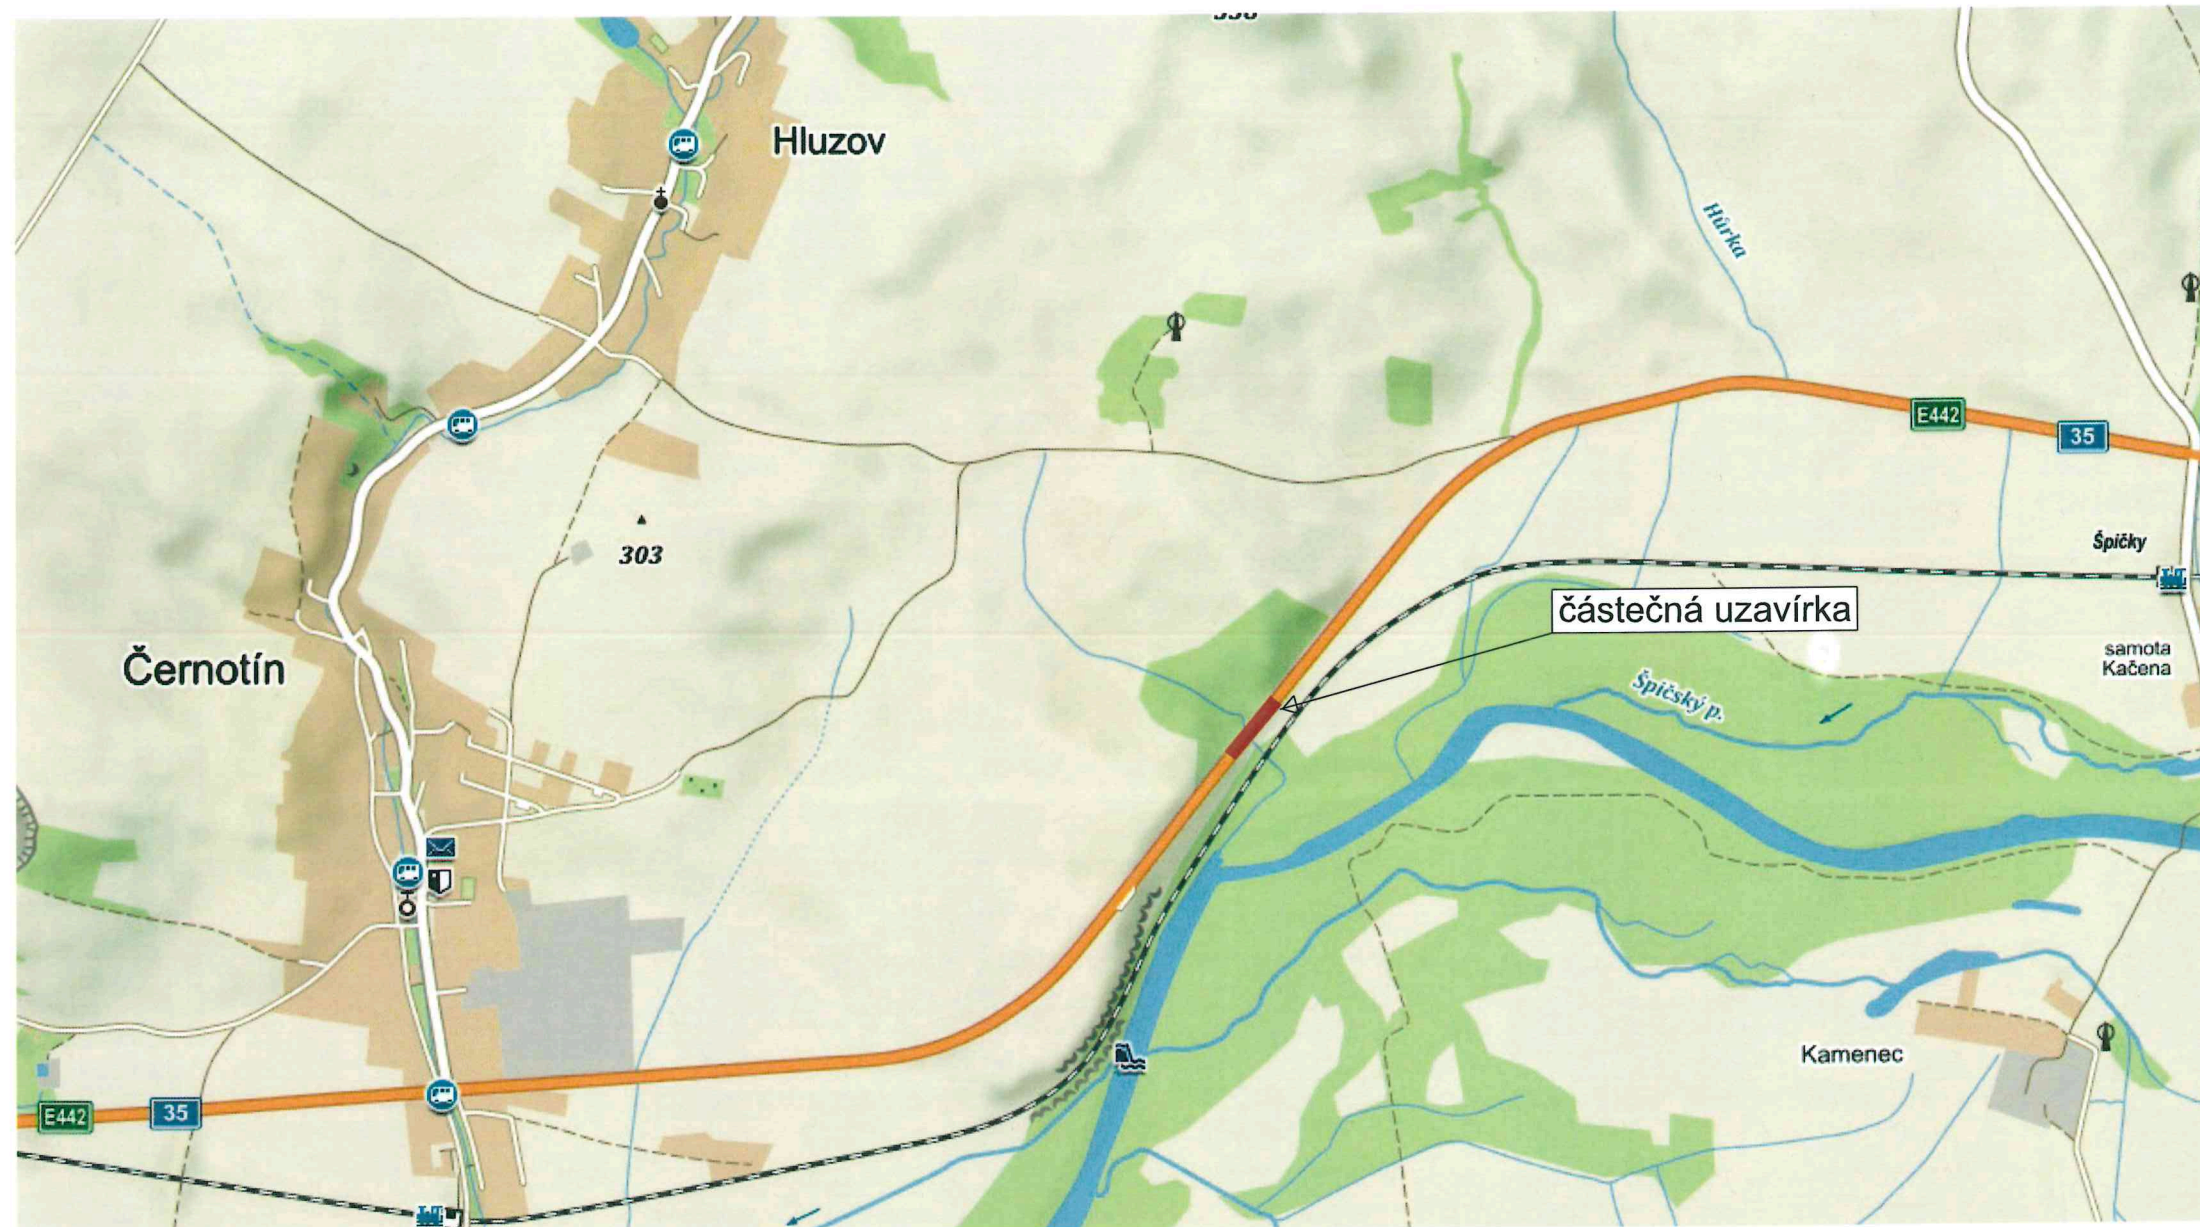


STANOVENO
KYLOK 94115/2014
ZNAČKA
20.9.2014
DATUM
KRAJSKÝ ÚŘAD
OLOMOUCKÉHO KRAJE
ODBOR DOPRAVY A SILNIČNÍHO
HOSPODÁŘSTVÍ
PODPIS *[Signature]*

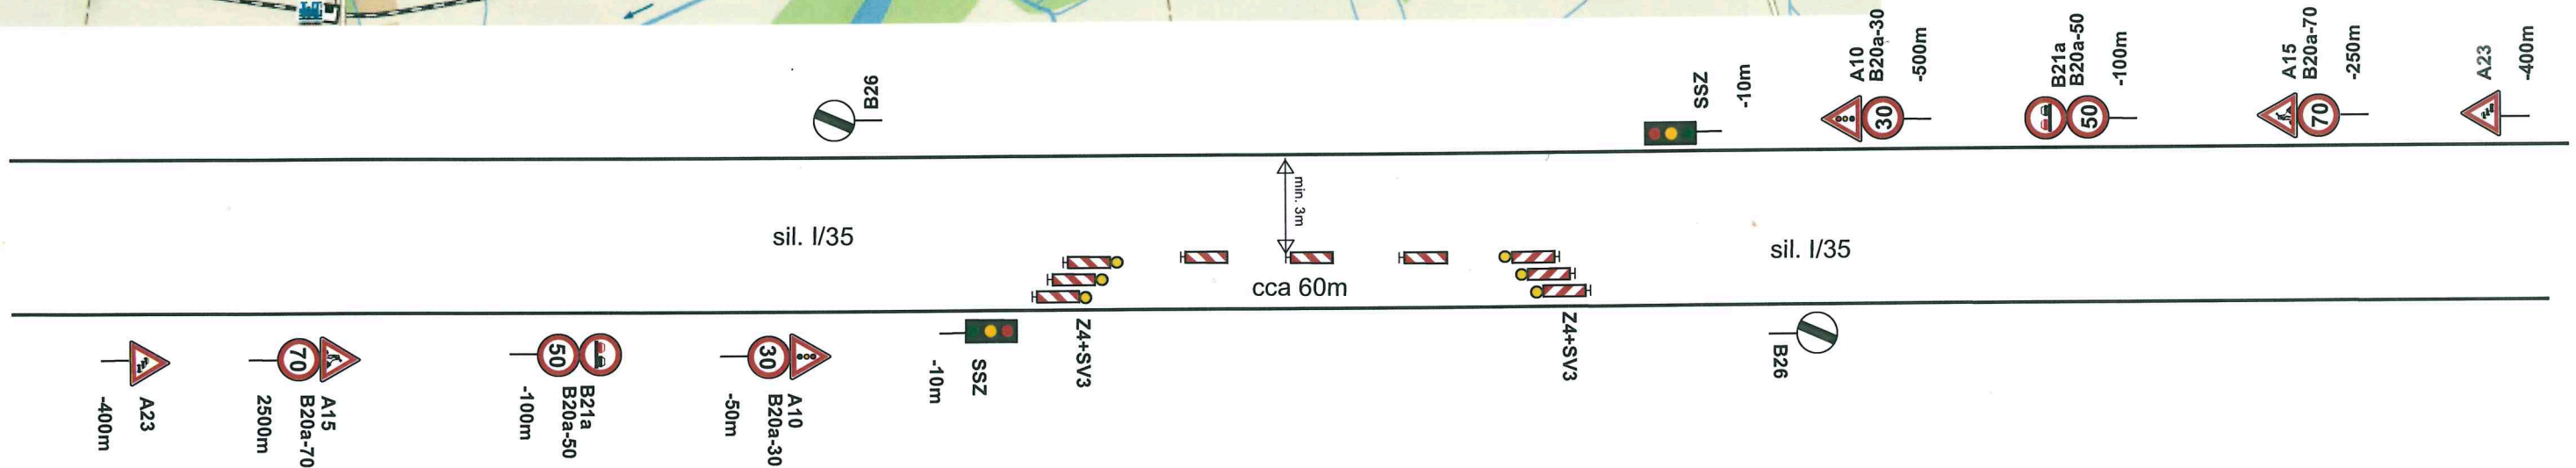

V PRACOVNÍ DOBĚ BUDE PROVOZ ŘÍZEN POUČENÝMI PRACOVNÍKY
SIGNÁLNÍ PLÁN SSZ (30s zelená ,40s červená) úsek 60m při rychlosti 30Km/h

por. Ing.
Petr Šenk

Digitálně podepsal por. Ing. Petr Šenk
 DN: c=CZ, 2.5.4.97=NTRCZ-72051795,
 o=Krajské ředitelství policie
 Olomouckého kraje se sídlem v
 Olomouci (IČ 72051795), ou=ÚO Přerov,
 DI, ou=276031, cn=por. Ing. Petr Šenk,
 sn=Šenk, givenName=Petr,
 serialNumber=P553857, title=komisař
 Datum: 2017.09.20 08:54:05 +02'00'

Vypracoval: Veiser Lukáš	
Datum: 19.9.2017	
Částečná uzavírka sil. I/35 u obce Černotín.	Adresa provozovny: Pavelkova 2 Olomouc 772 00