





## Detail

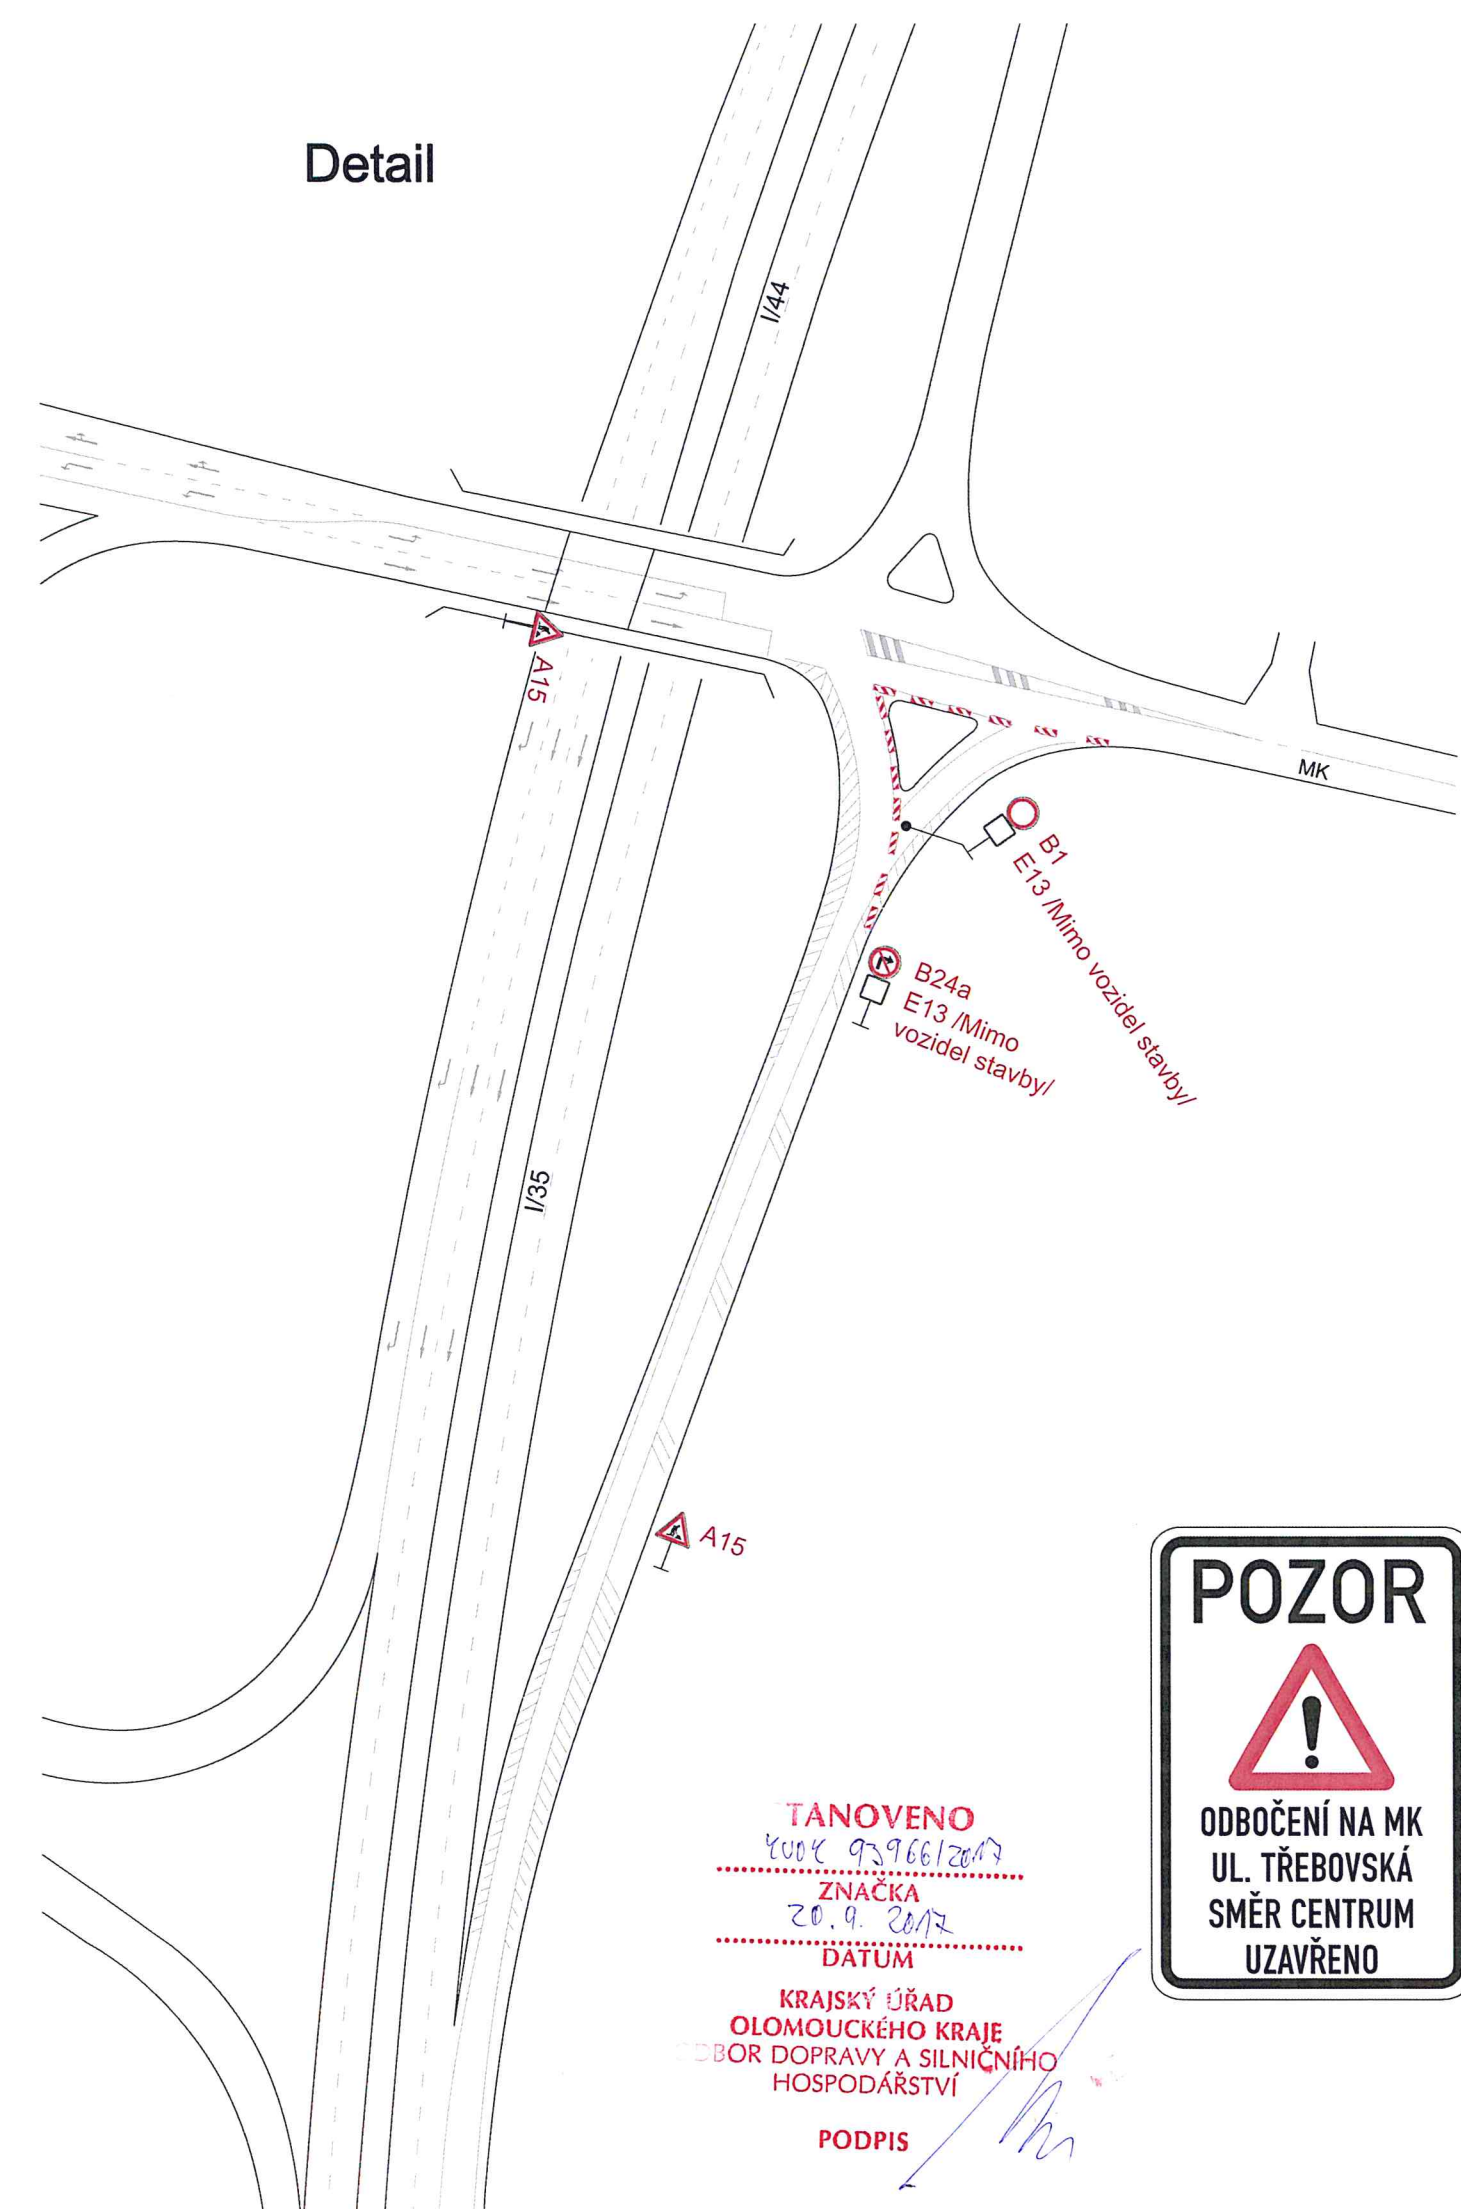

## Situace

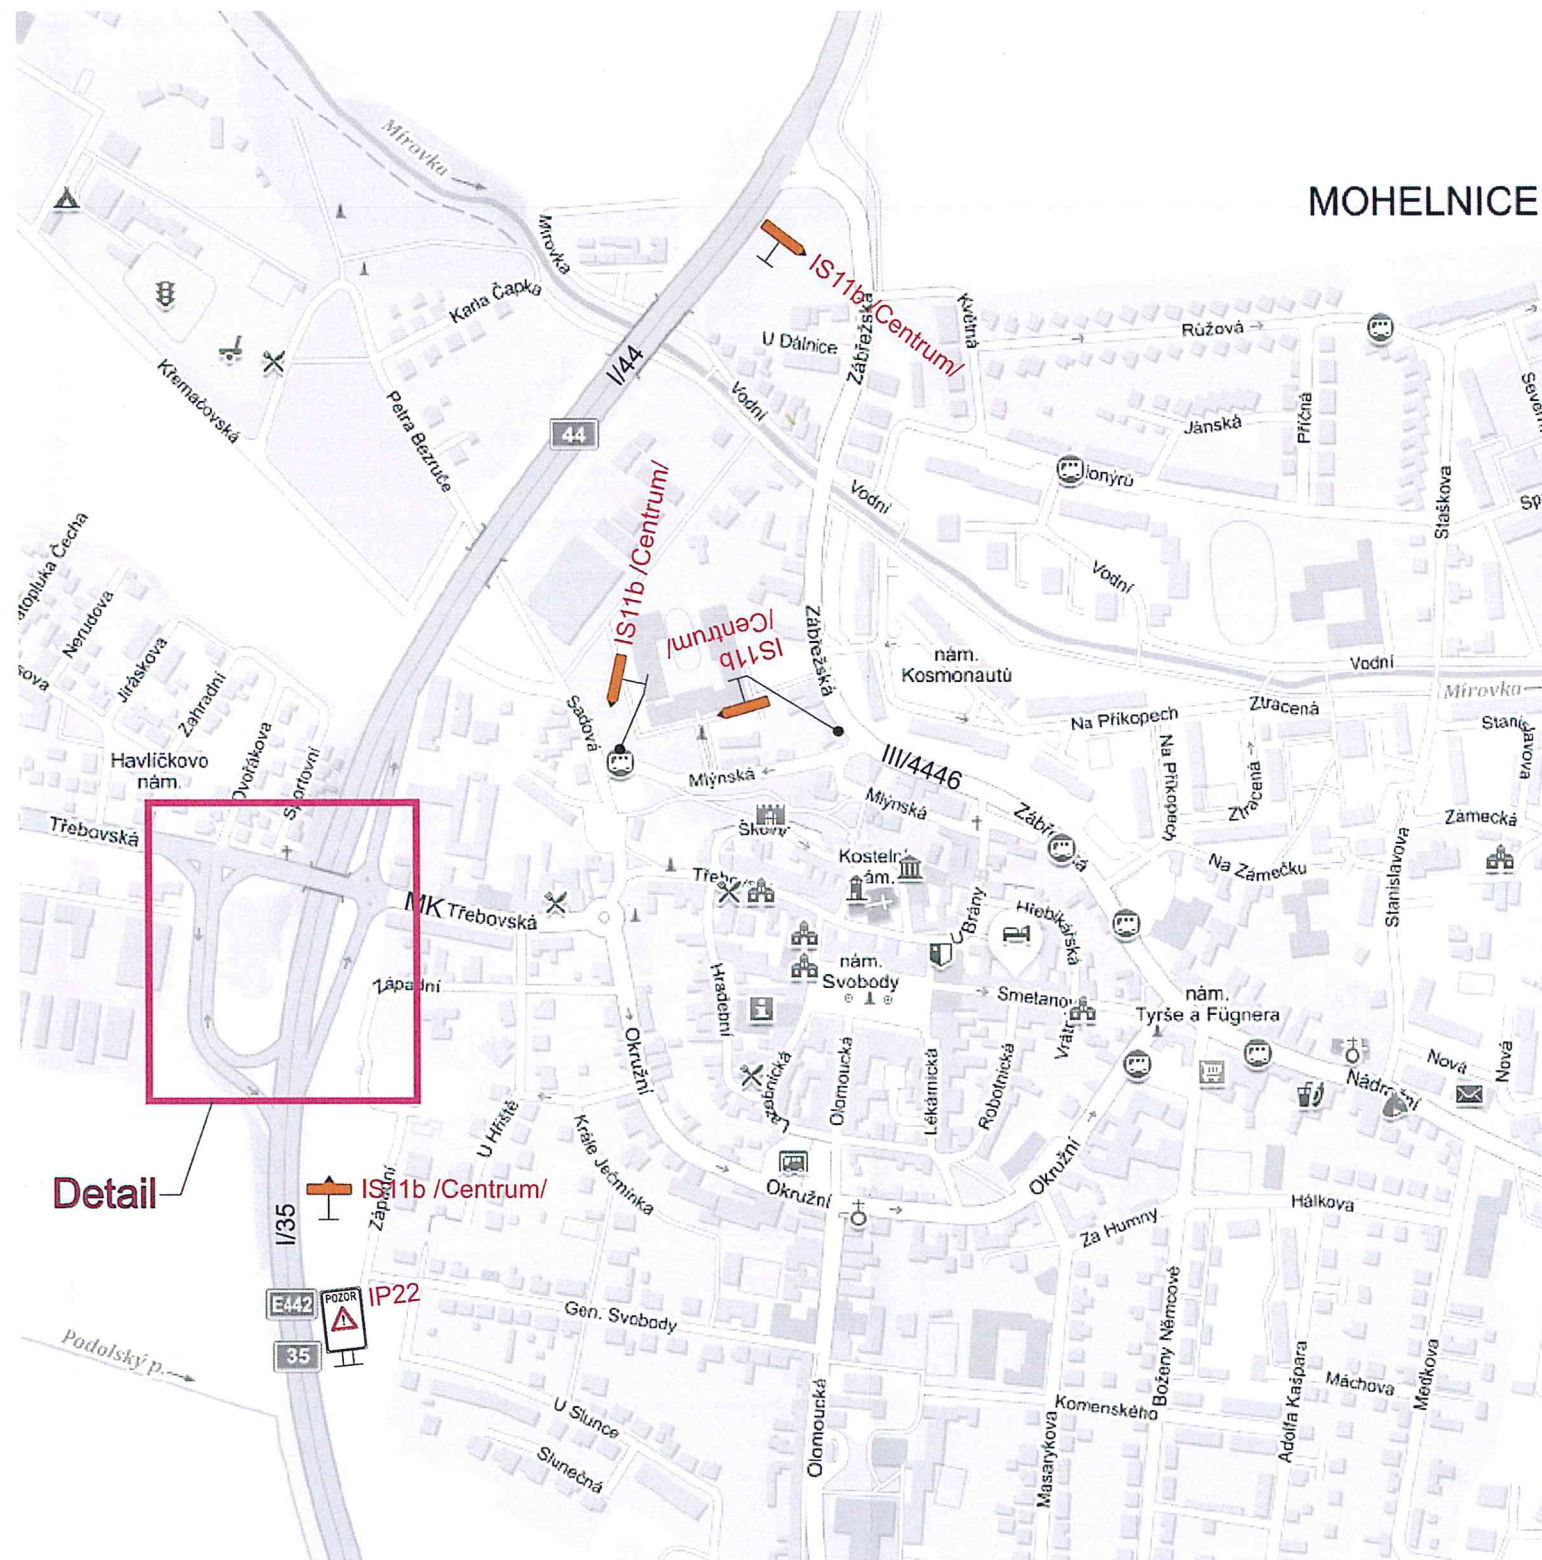

## Detail

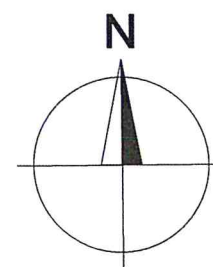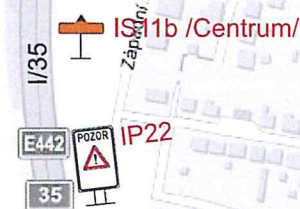

Vypracoval:	Datum:	<b>SEKNE</b> SEKNE, spol. s r.o. Hamerská 12, 772 00 Olomouc DIČ: CZ62363701 tel./fax: 585 311 867 -1-
Ing. Jiří Bluma	6.9.2017	
<u>"D35 Mohelnice-hr. kr. Olomouc,</u> <u>úprava ostrůvku I/35 a Mk v Mohelnici"</u>		
Částečná uzavírka sil. I/35 ul. Třebovská, Mohelnice		
Přechodné dopravní značení		