


Schema


Frézování vozovky

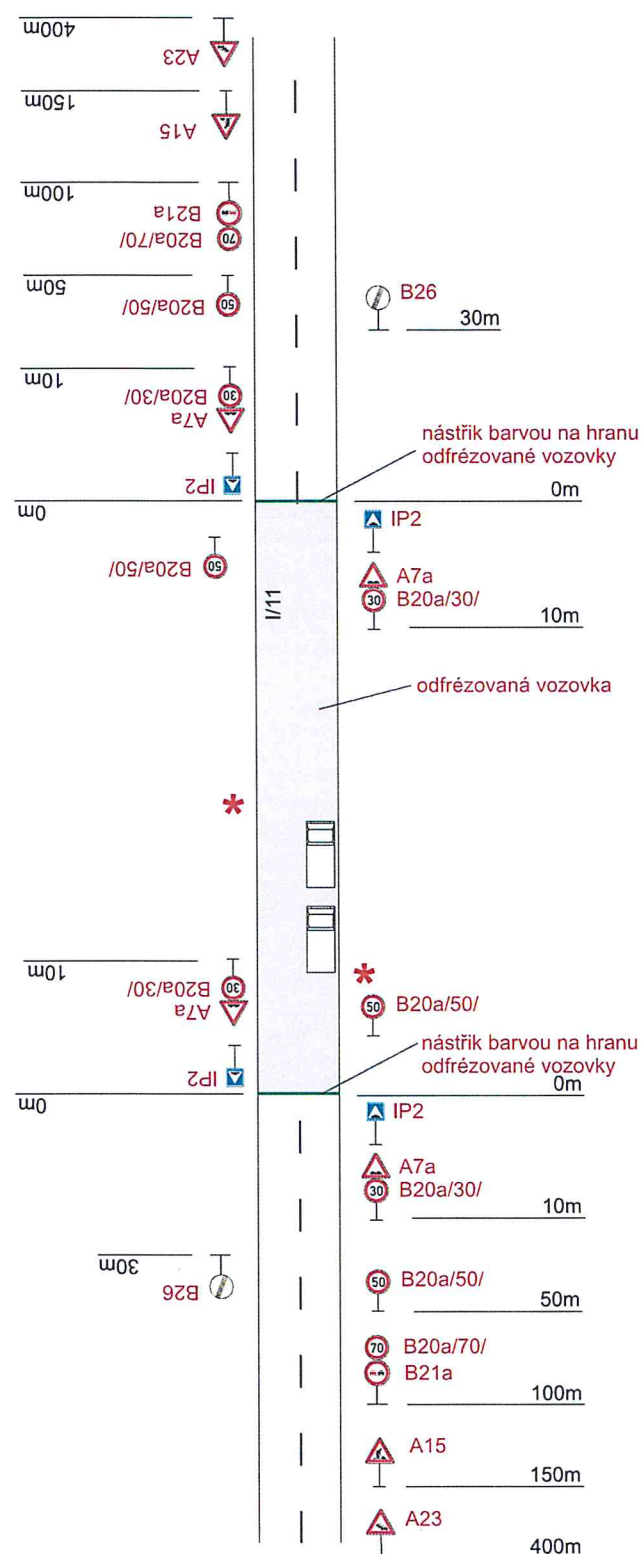

* Provoz bude řízen náležitě poučenými a proškolenými pracovníky

Pokládka živice


1. polovina

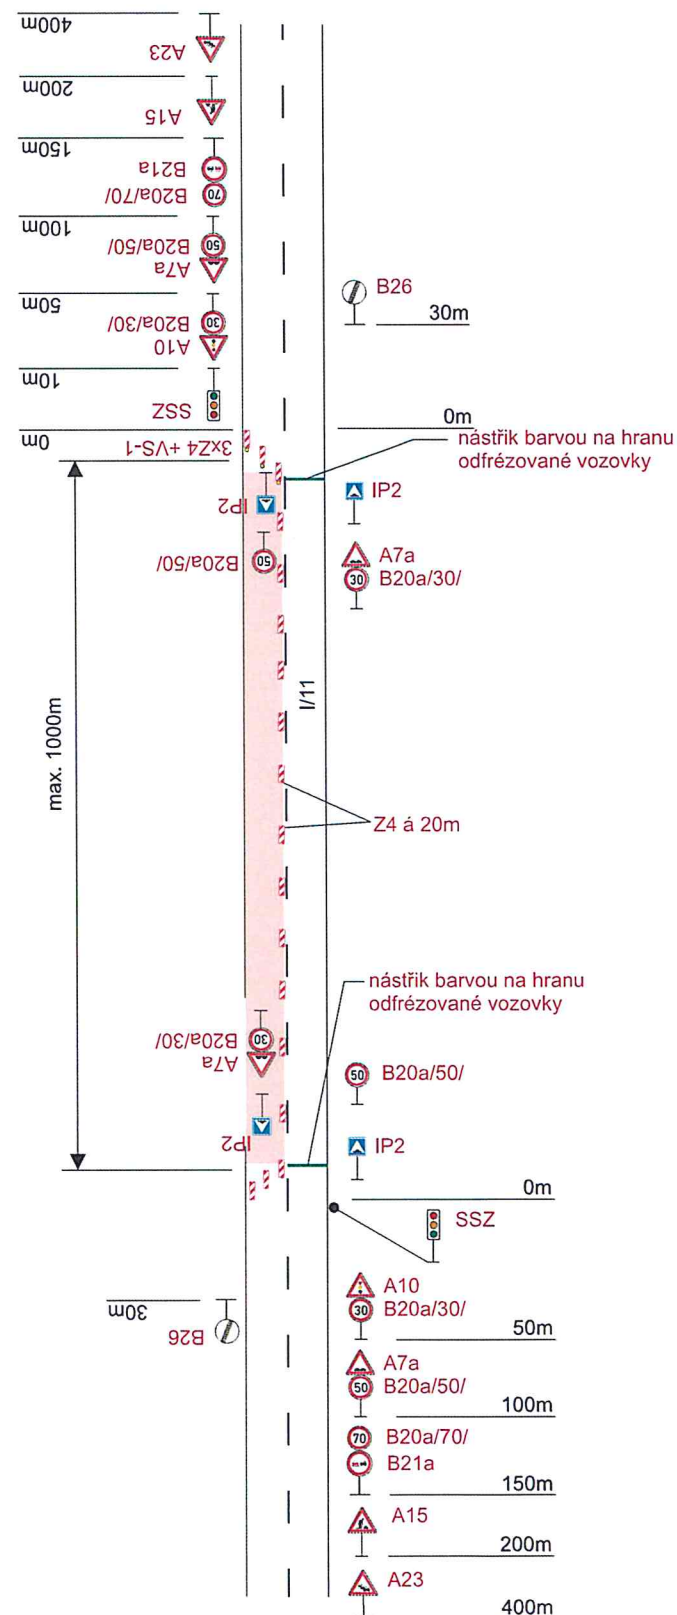




Poznámka :

Schéma bude použito pouze po dobu pracovní činnosti a chladnutí živického povrchu

2. polovina

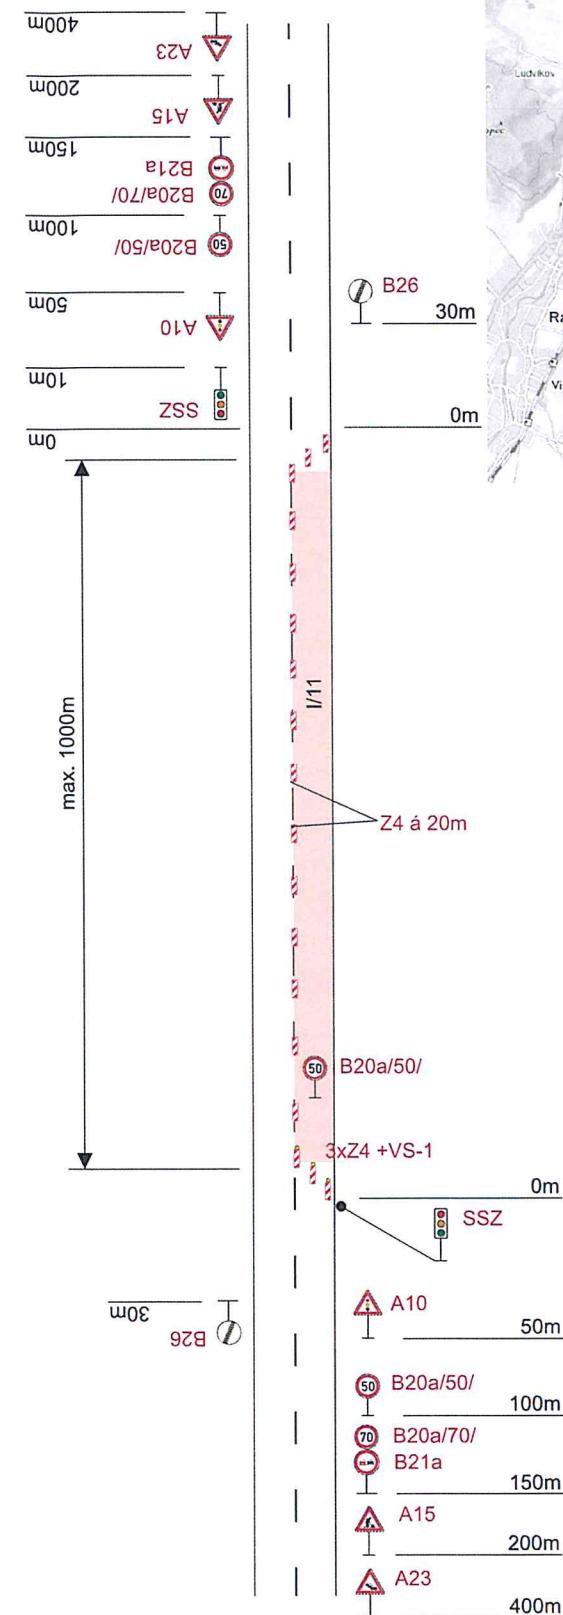

Situace

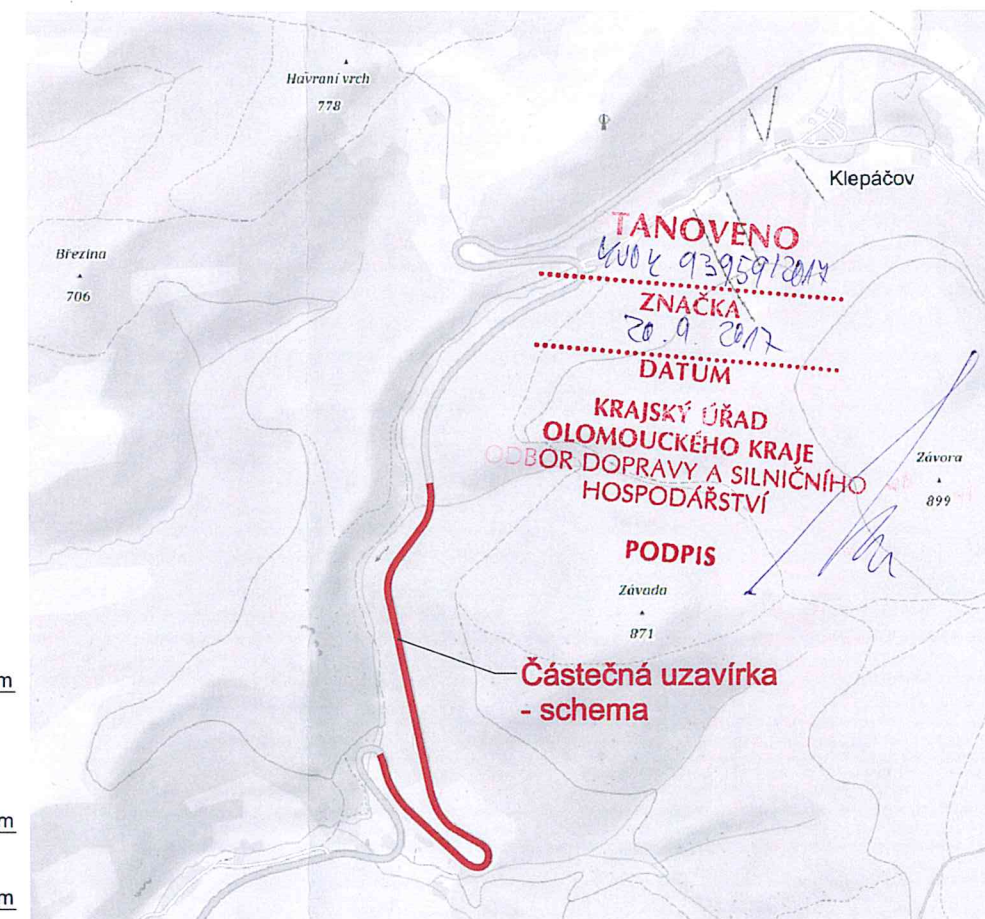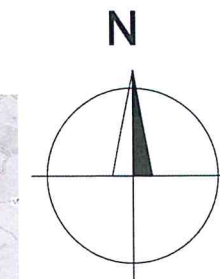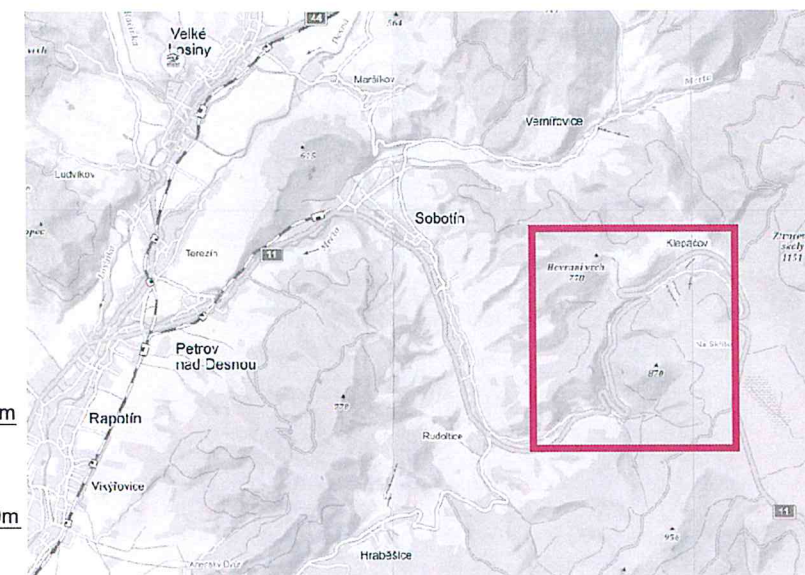

Vypracoval:	Datum:	SEKNE SEKNE, spol. s r.o. Hamerská 12, 772 00 Olomouc DIČ: CZ62363701 tel./fax: 585 311 867
Ing. Jiří Bluma	5.9.2017	
<u><i>“I/11 Skřítek”</i></u>		
Částečná uzavírka silnice I/11		
Přechodné dopravní značení		