






Schema

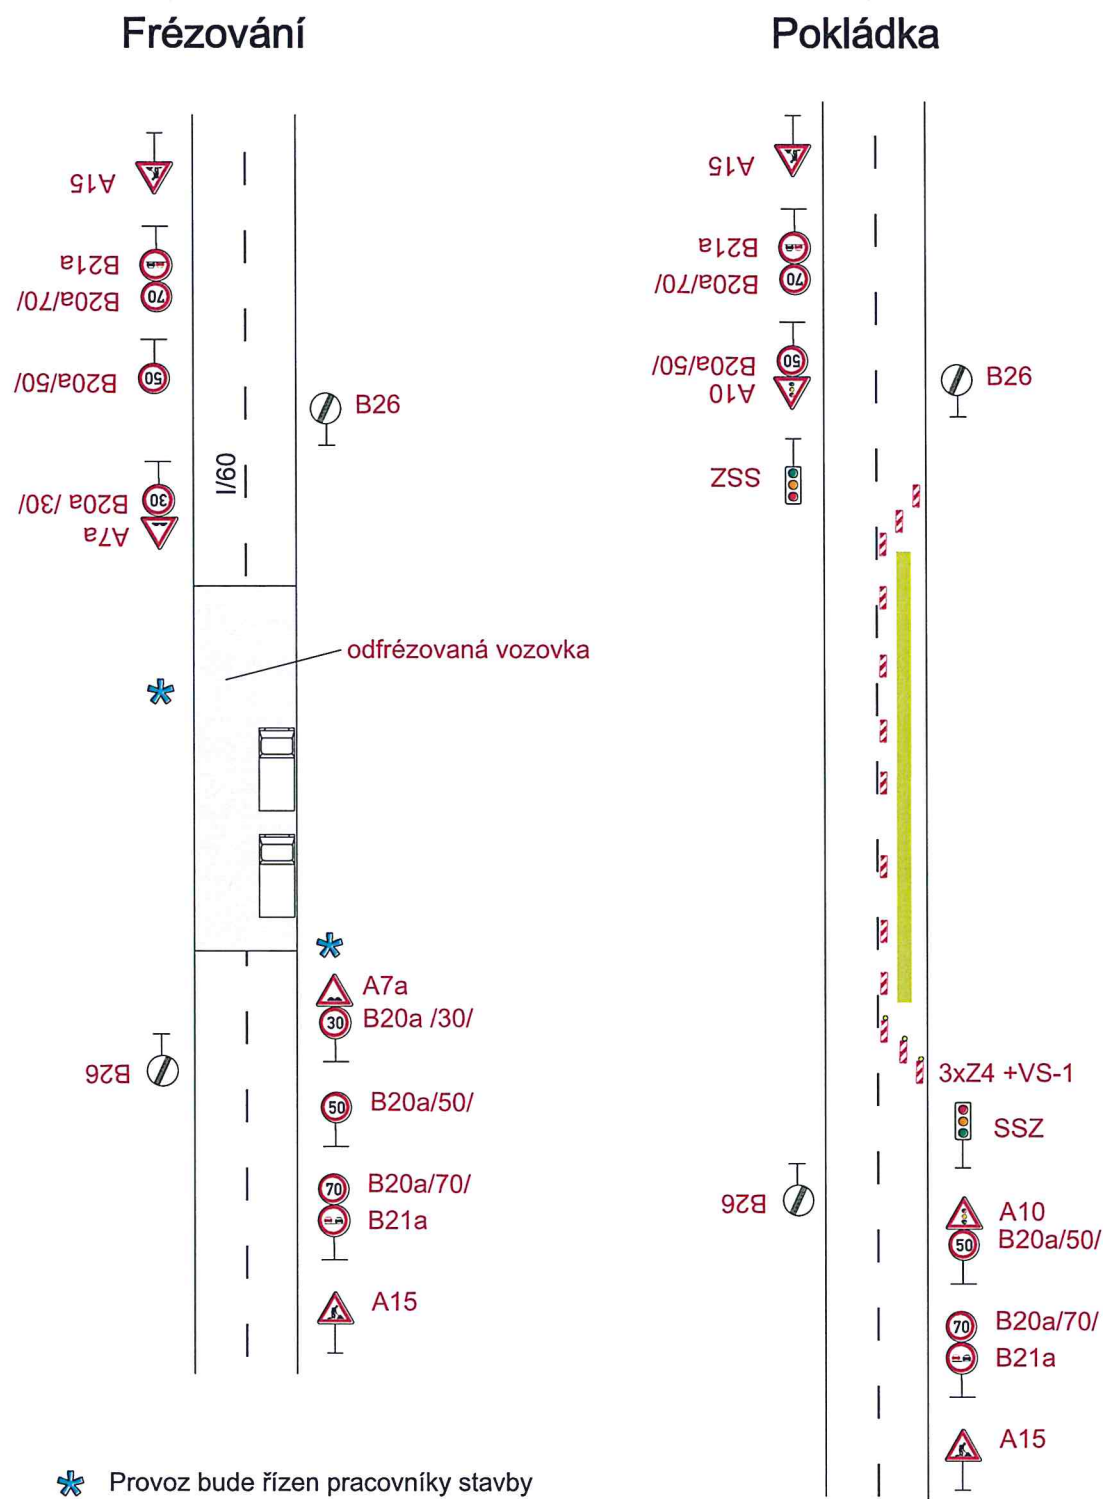

Schema

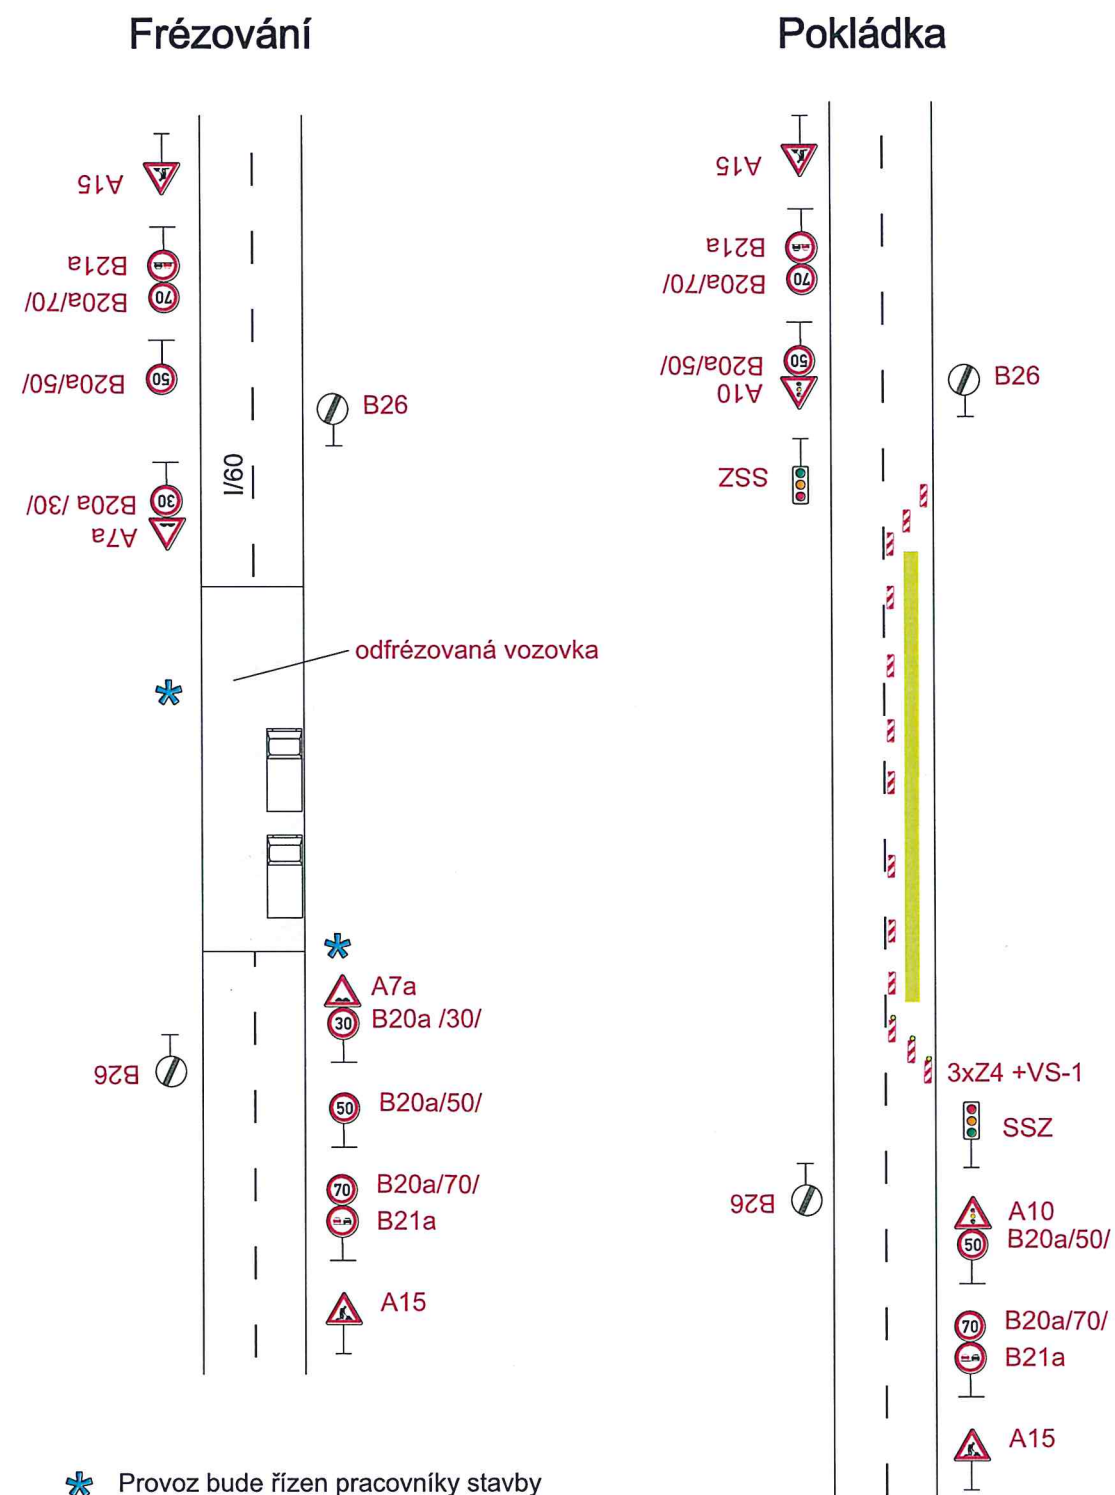


- * Provoz bude řízen pracovníky stavby

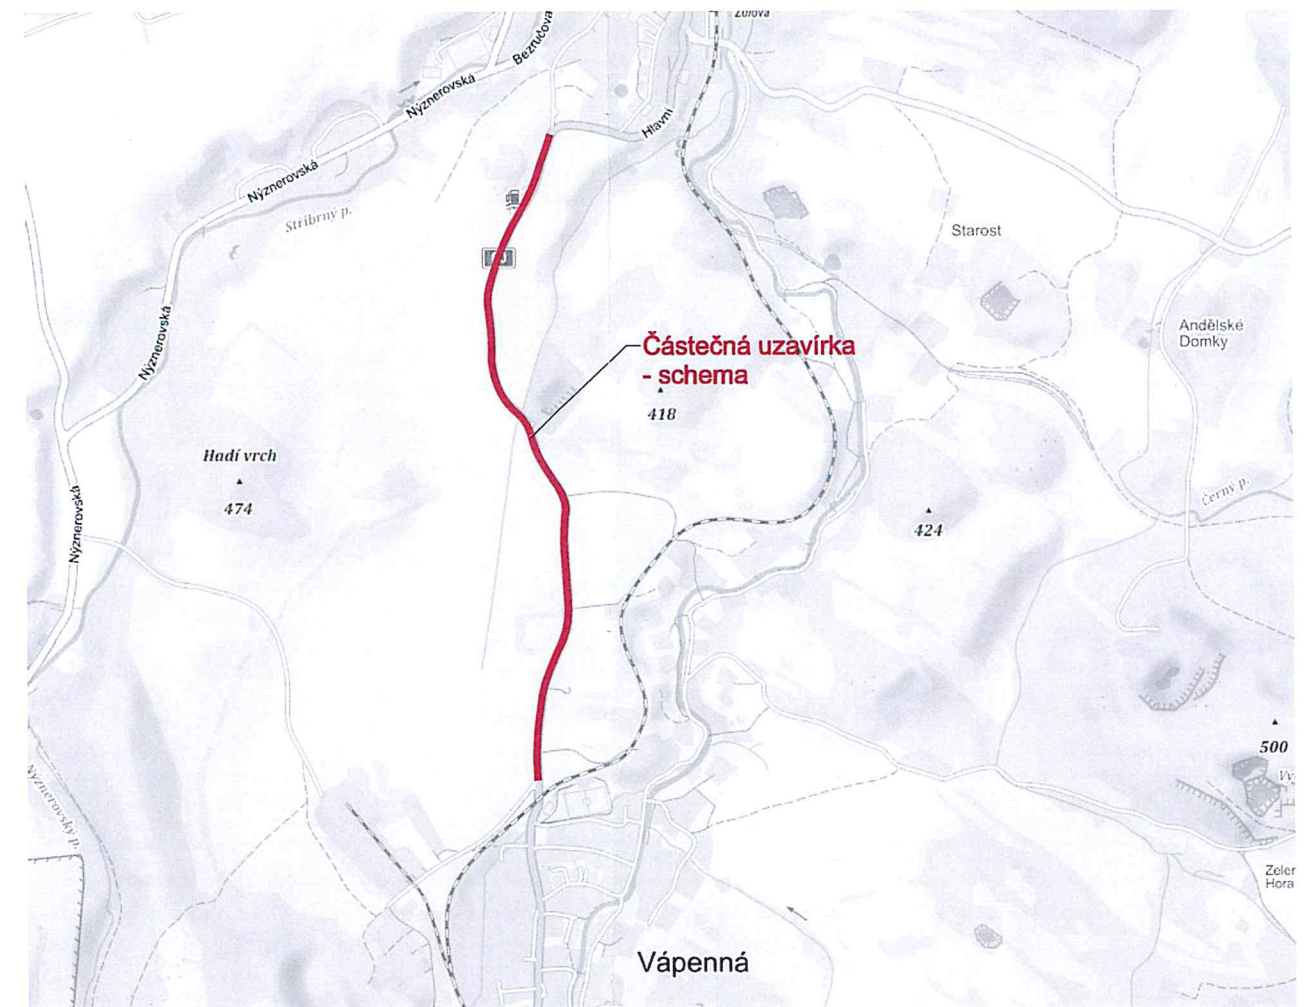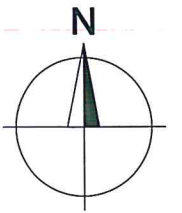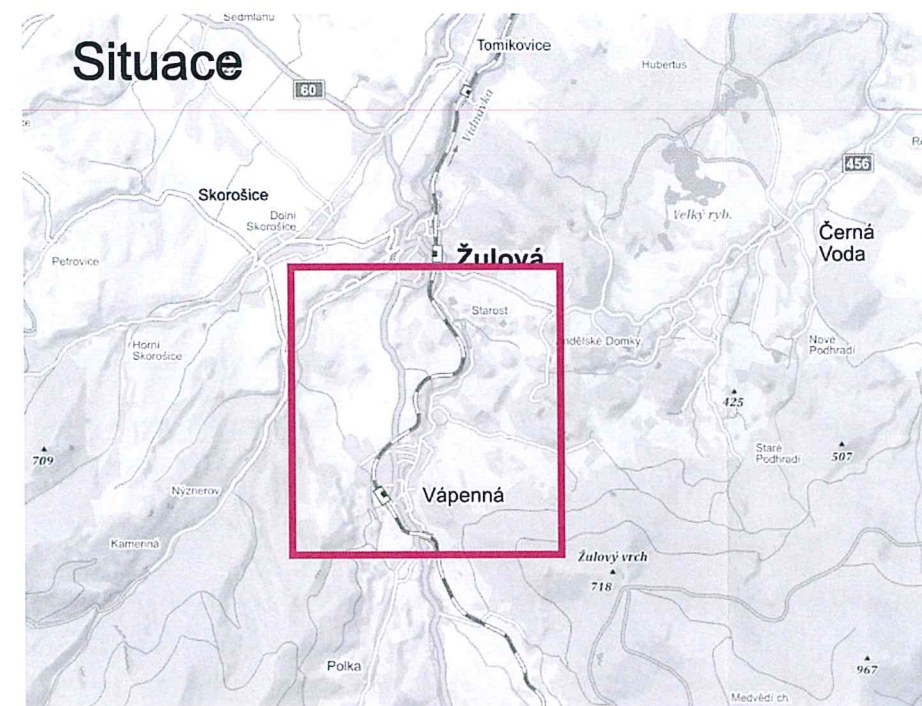

STANOVENO
číslo 43360/2018

ZNAČKA
16.4. 2018

DATUM
KRAJSKÝ ÚŘAD
OLOMOUCKÉHO KRAJE
ODBOR DOPRAVY A SILNIČNÍHO
HOSPODÁŘSTVÍ
PODPIS

Vypracoval:	Datum:	 <p>SEKNE, spol. s r.o. Hamerská 12, 772 00 Olomouc DIČ: CZ62363701 tel./fax: 585 311 867</p>
Ing. Jiří Bluma	9.4.2018	
<p>I/60 Pomezí - Žulová, SO Vápenná - Žulová</p> <p>Částečná uzavírka silnice I/60</p>		
Přechodné dopravní značení		