


Detail

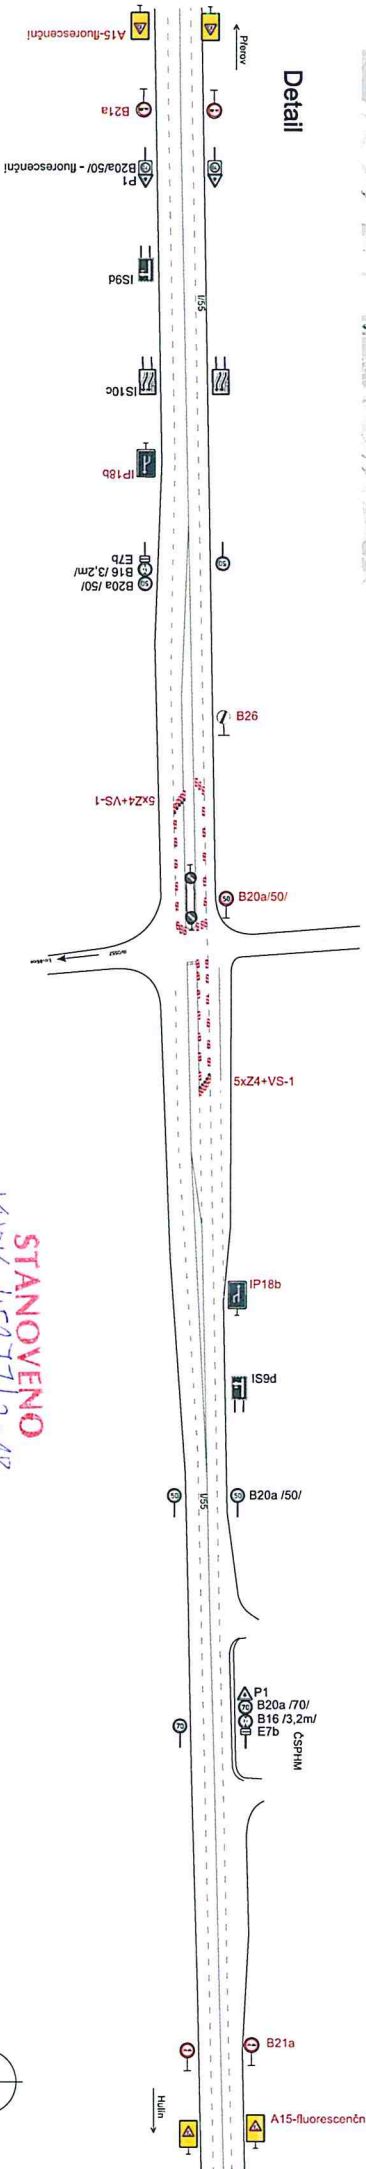

STANOVENO
KVOK 45377/2018
ZNAČKA
20.4.2018
DATUM
KRAJSKÝ ÚŘAD
OLOMOUCKÉHO KRAJE
ODBOR DOPRAVY A SILNIČNÍHO
HOSPODÁŘSTVÍ

PODPIS

Vypracoval:	Datum:
Ing. Jiří Buma	3.4.2018
I/55 ul. Hájnická, Přerov - oprava betonového ostřívku	
Číslo účtu: 555 311 857	
Přechodná dopravní značení	

SEKNE
SEKNE, spol. s r.o.
Horního 12, 772 00 Olomouc
tel./fax: 585 311 857

