



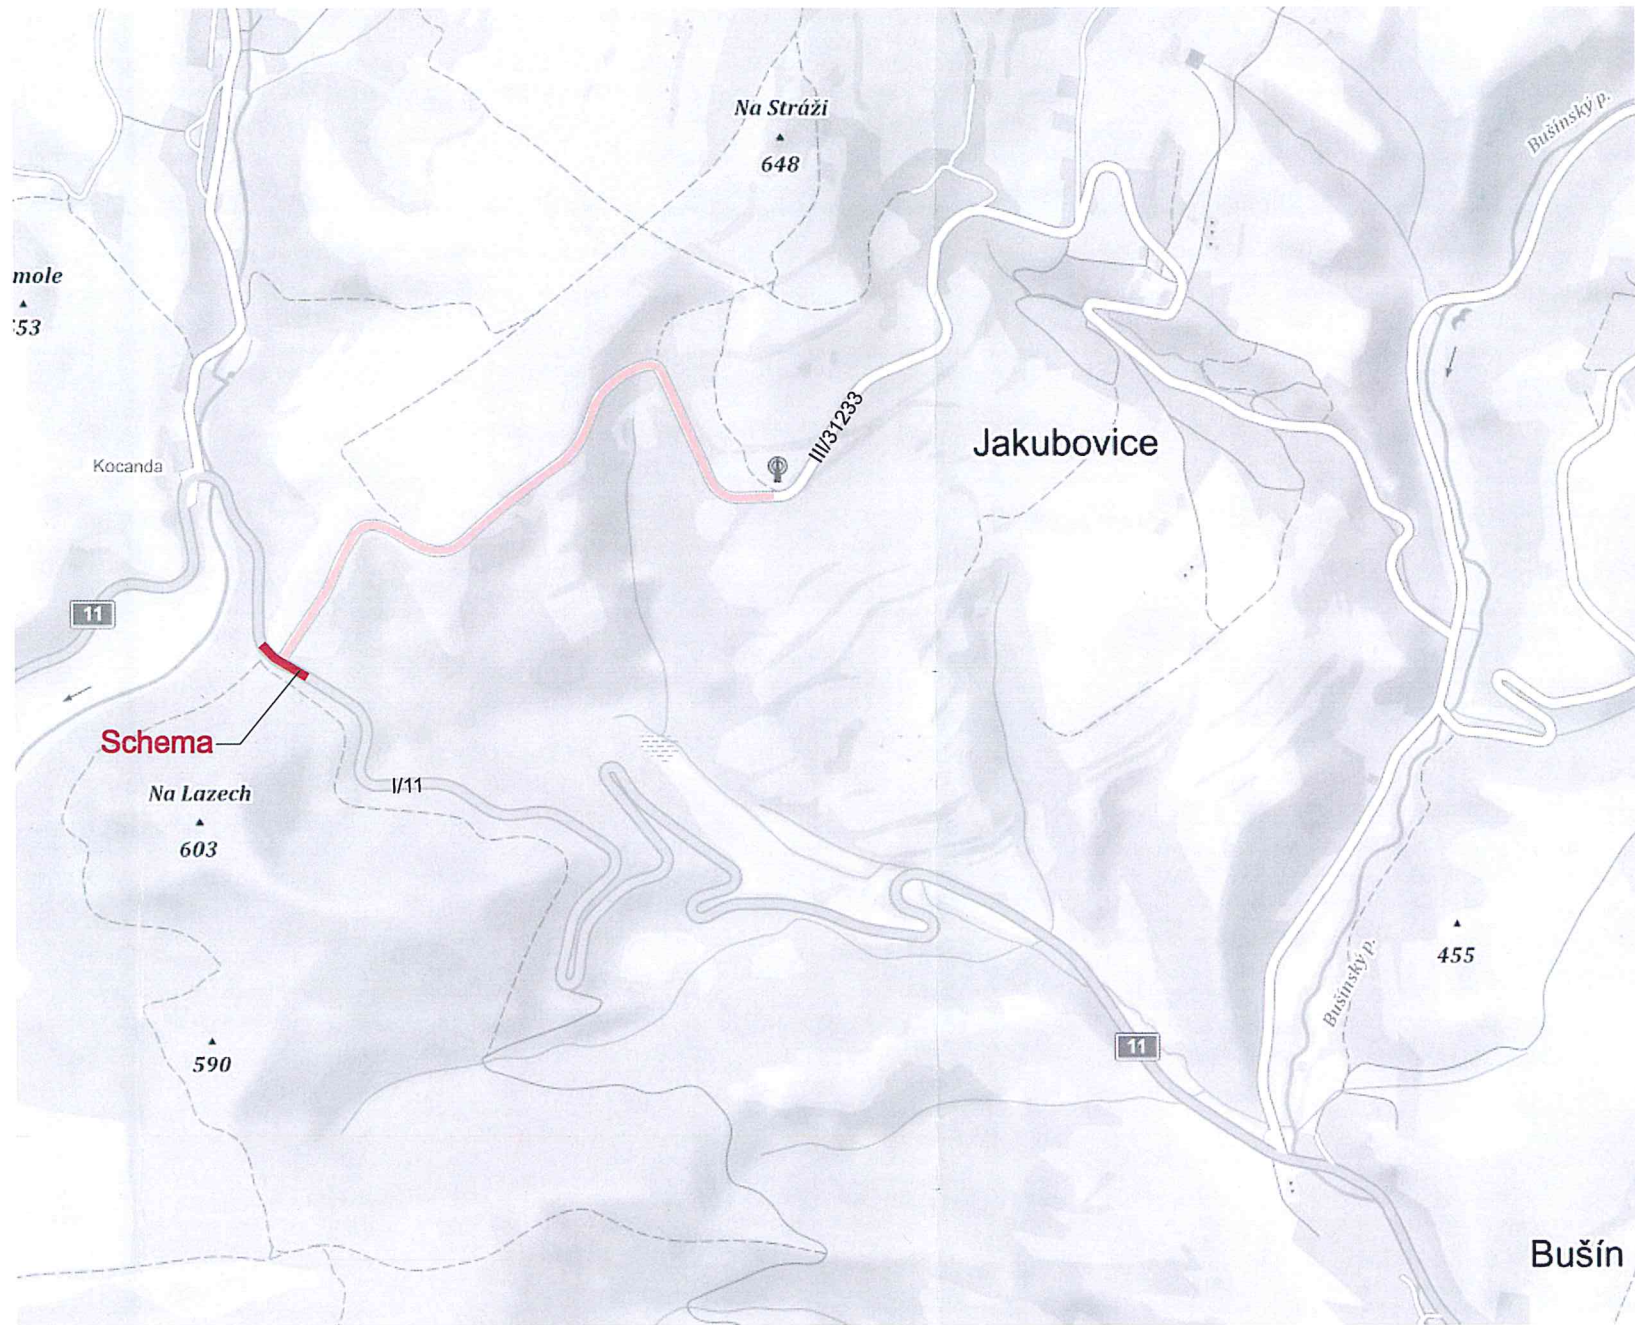


Schema

Situace

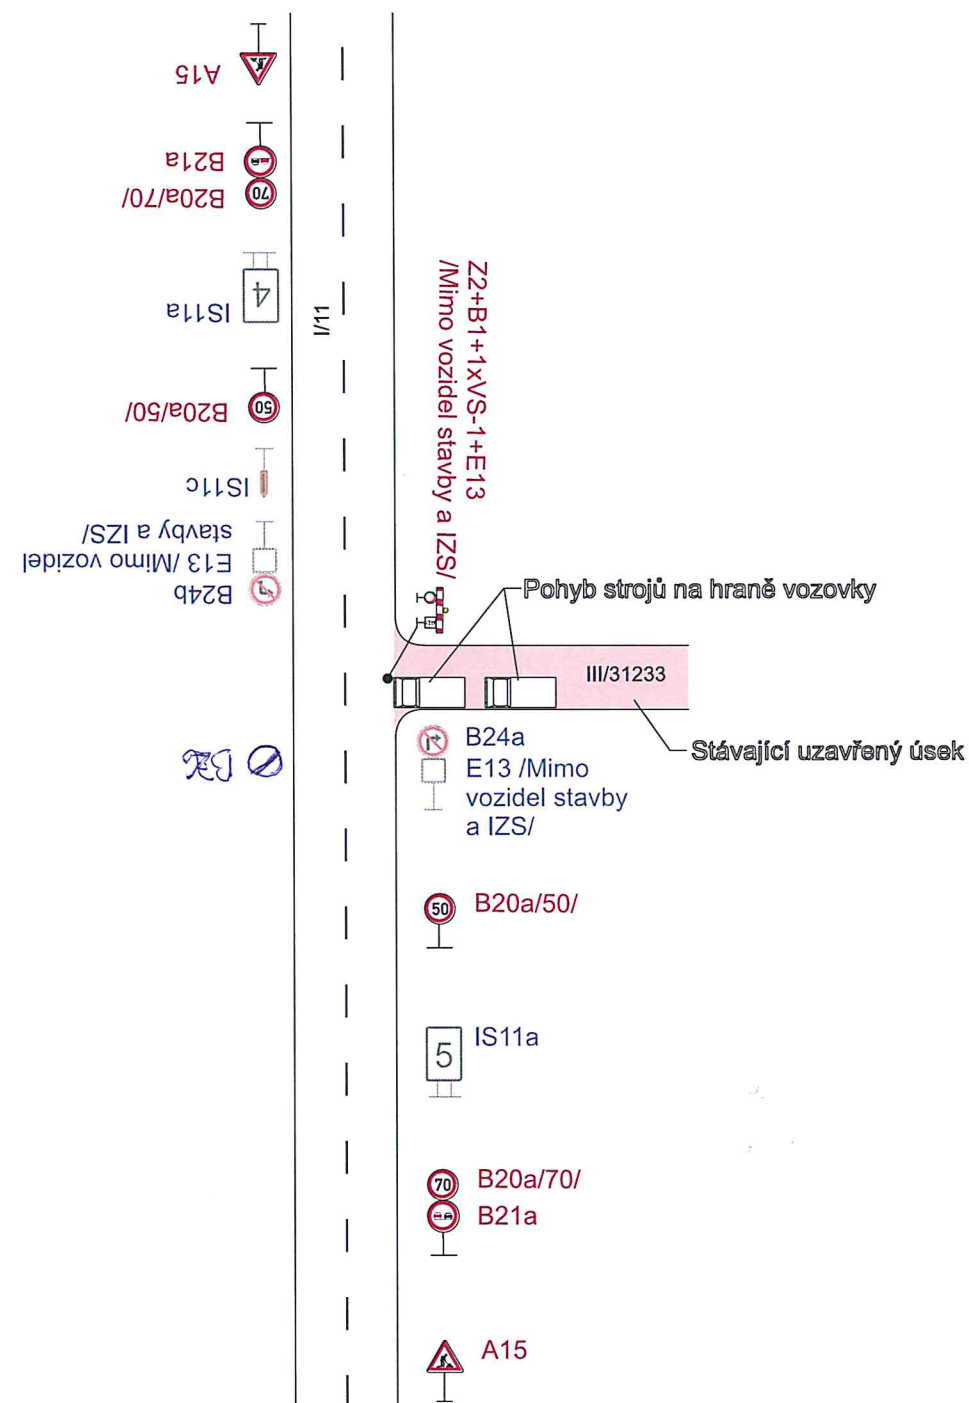

- Legenda:
-  B24a E13 Stávající přechodné dopravní značení
  -  B20a Nově navrhované přechodné dopravní značení

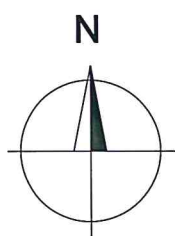

**STANOVENO**  
6.6.2018  
**ZNAČKA**  
26.4.2018  
**DATUM**  
**KRAJSKÝ ÚŘAD**  
**OLOMOUCKÉHO KRAJE**  
**ODBOR DOPRAVY A SILNIČNÍHO**  
**HOSPODÁŘSTVÍ**  
**PODPIS**

Vypracoval:	Datum:	<b>SEKNE</b> SEKNE, spol. s r.o. Hamerská 12, 772 00 Olomouc DIČ: CZ62363701 tel./fax: 585 311 867 -1-
Ing. Jiří Bluma	9.4.2018	
<u><i>“III/31233 Jakubovice”</i></u>		
Schema - snížení rychlosti na sil. I/11		
Přechodné dopravní značení		