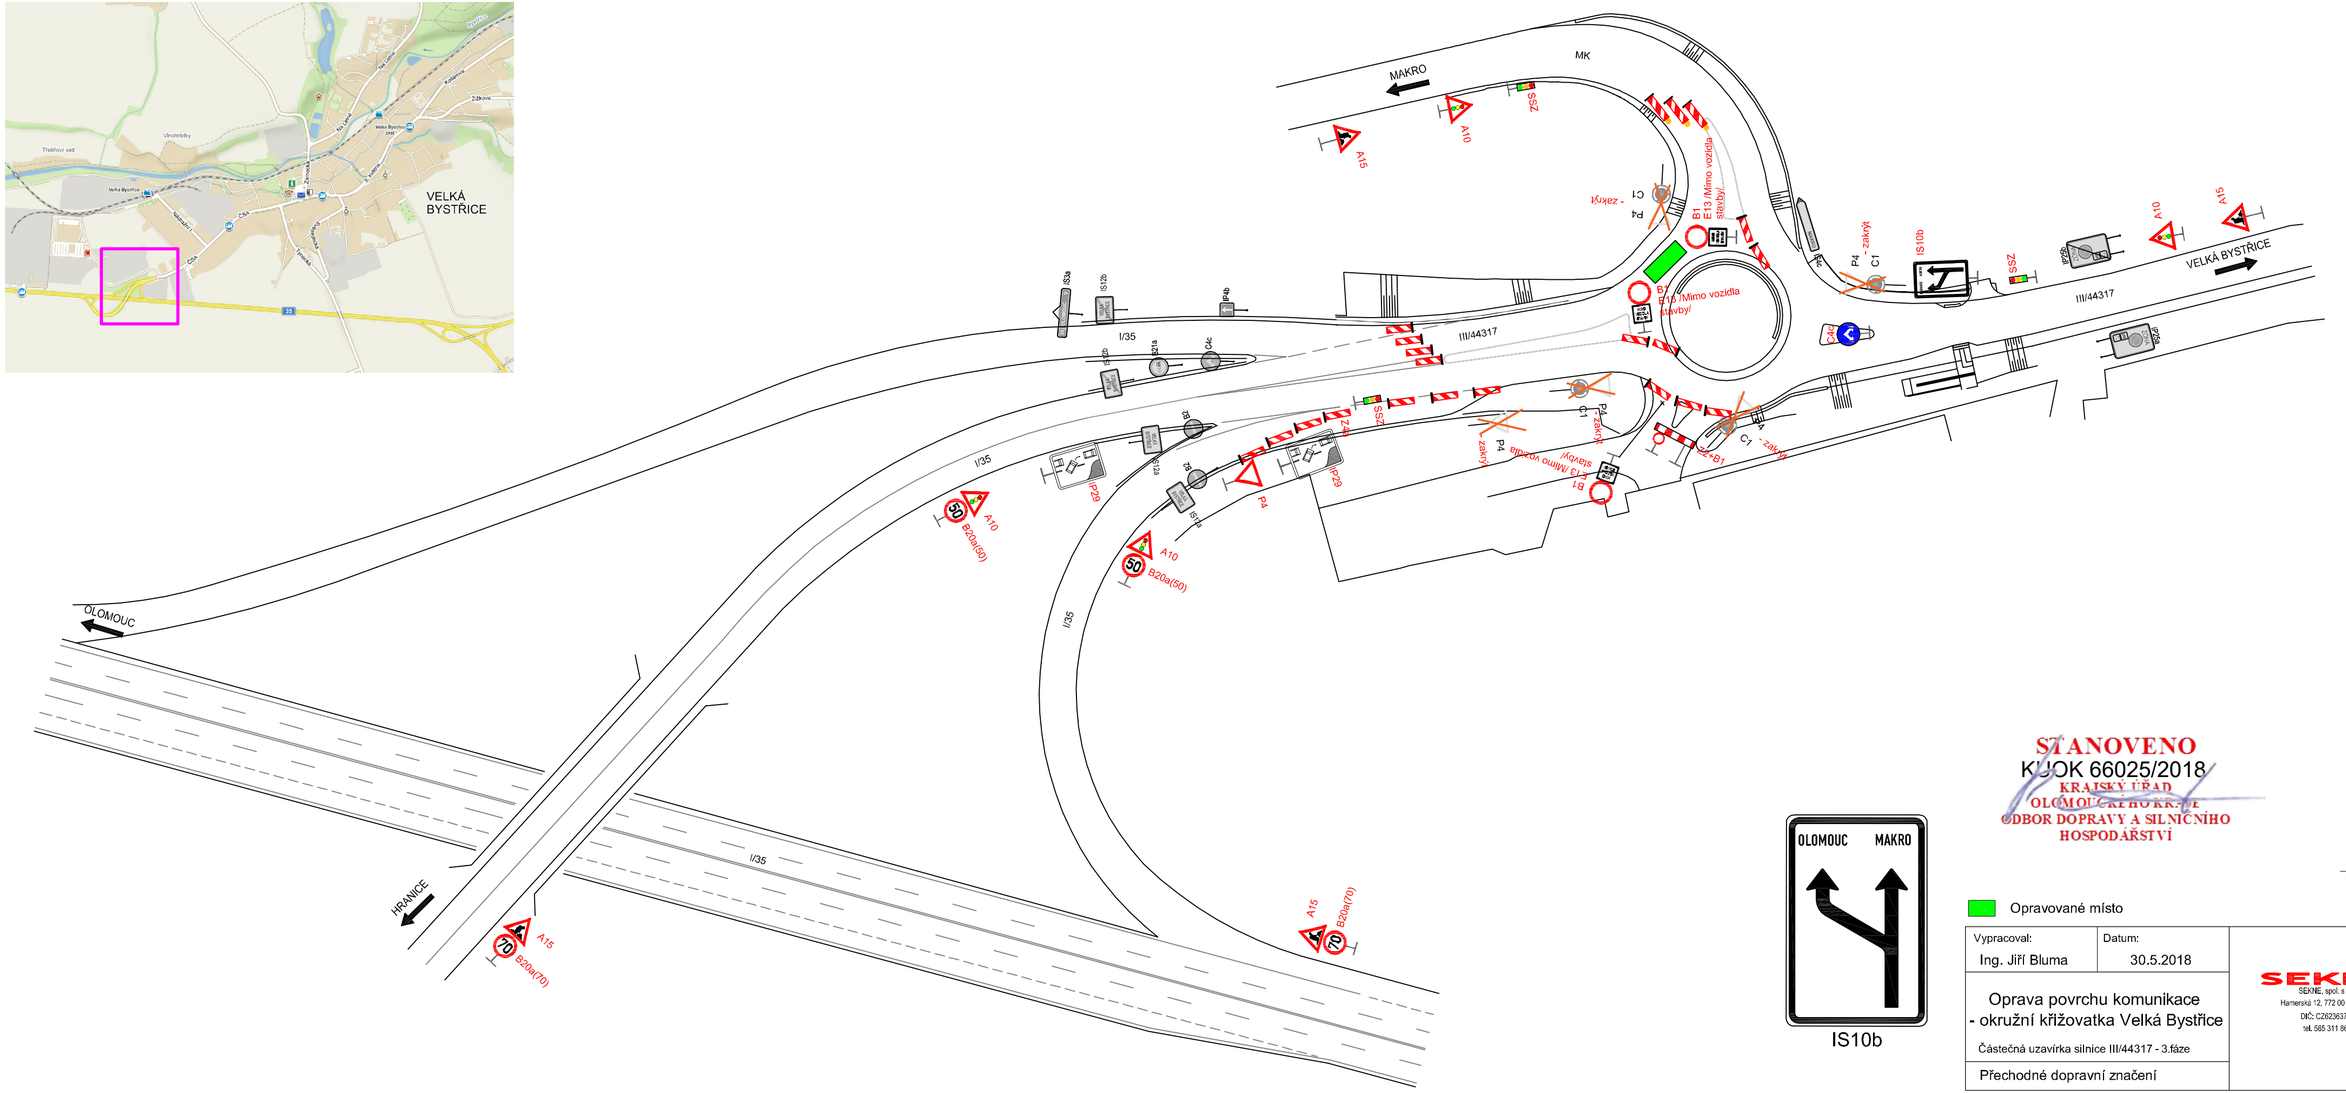

IS10b

STANOVENO
KUOK 66025/2018
KRAJSKÝ ÚŘAD
OLOMOUCKÉHO KRAJE
ODBOR DOPRAVY A SILNIČNÍHO
HOSPODÁŘSTVÍ

N

Opravované místo

Vypracoval:	Datum:
Ing. Jiří Bluma	30.5.2018

Oprava povrchu komunikace
- okružní křižovatka Velká Bystřice

Částečná uzavírka silnice III/44317 - 3.fáze

Přechodné dopravní značení

SEKNE
SEKNE, spol. s r.o.
Hamerská 12, 772 00 Olomouc
DIČ: CZ62363701
tel. 585 311 867