



# OPRAVA OBRUBY SIL. OSTRŮVKU, UL. RAPOTÍNSKÁ

## SITUACE

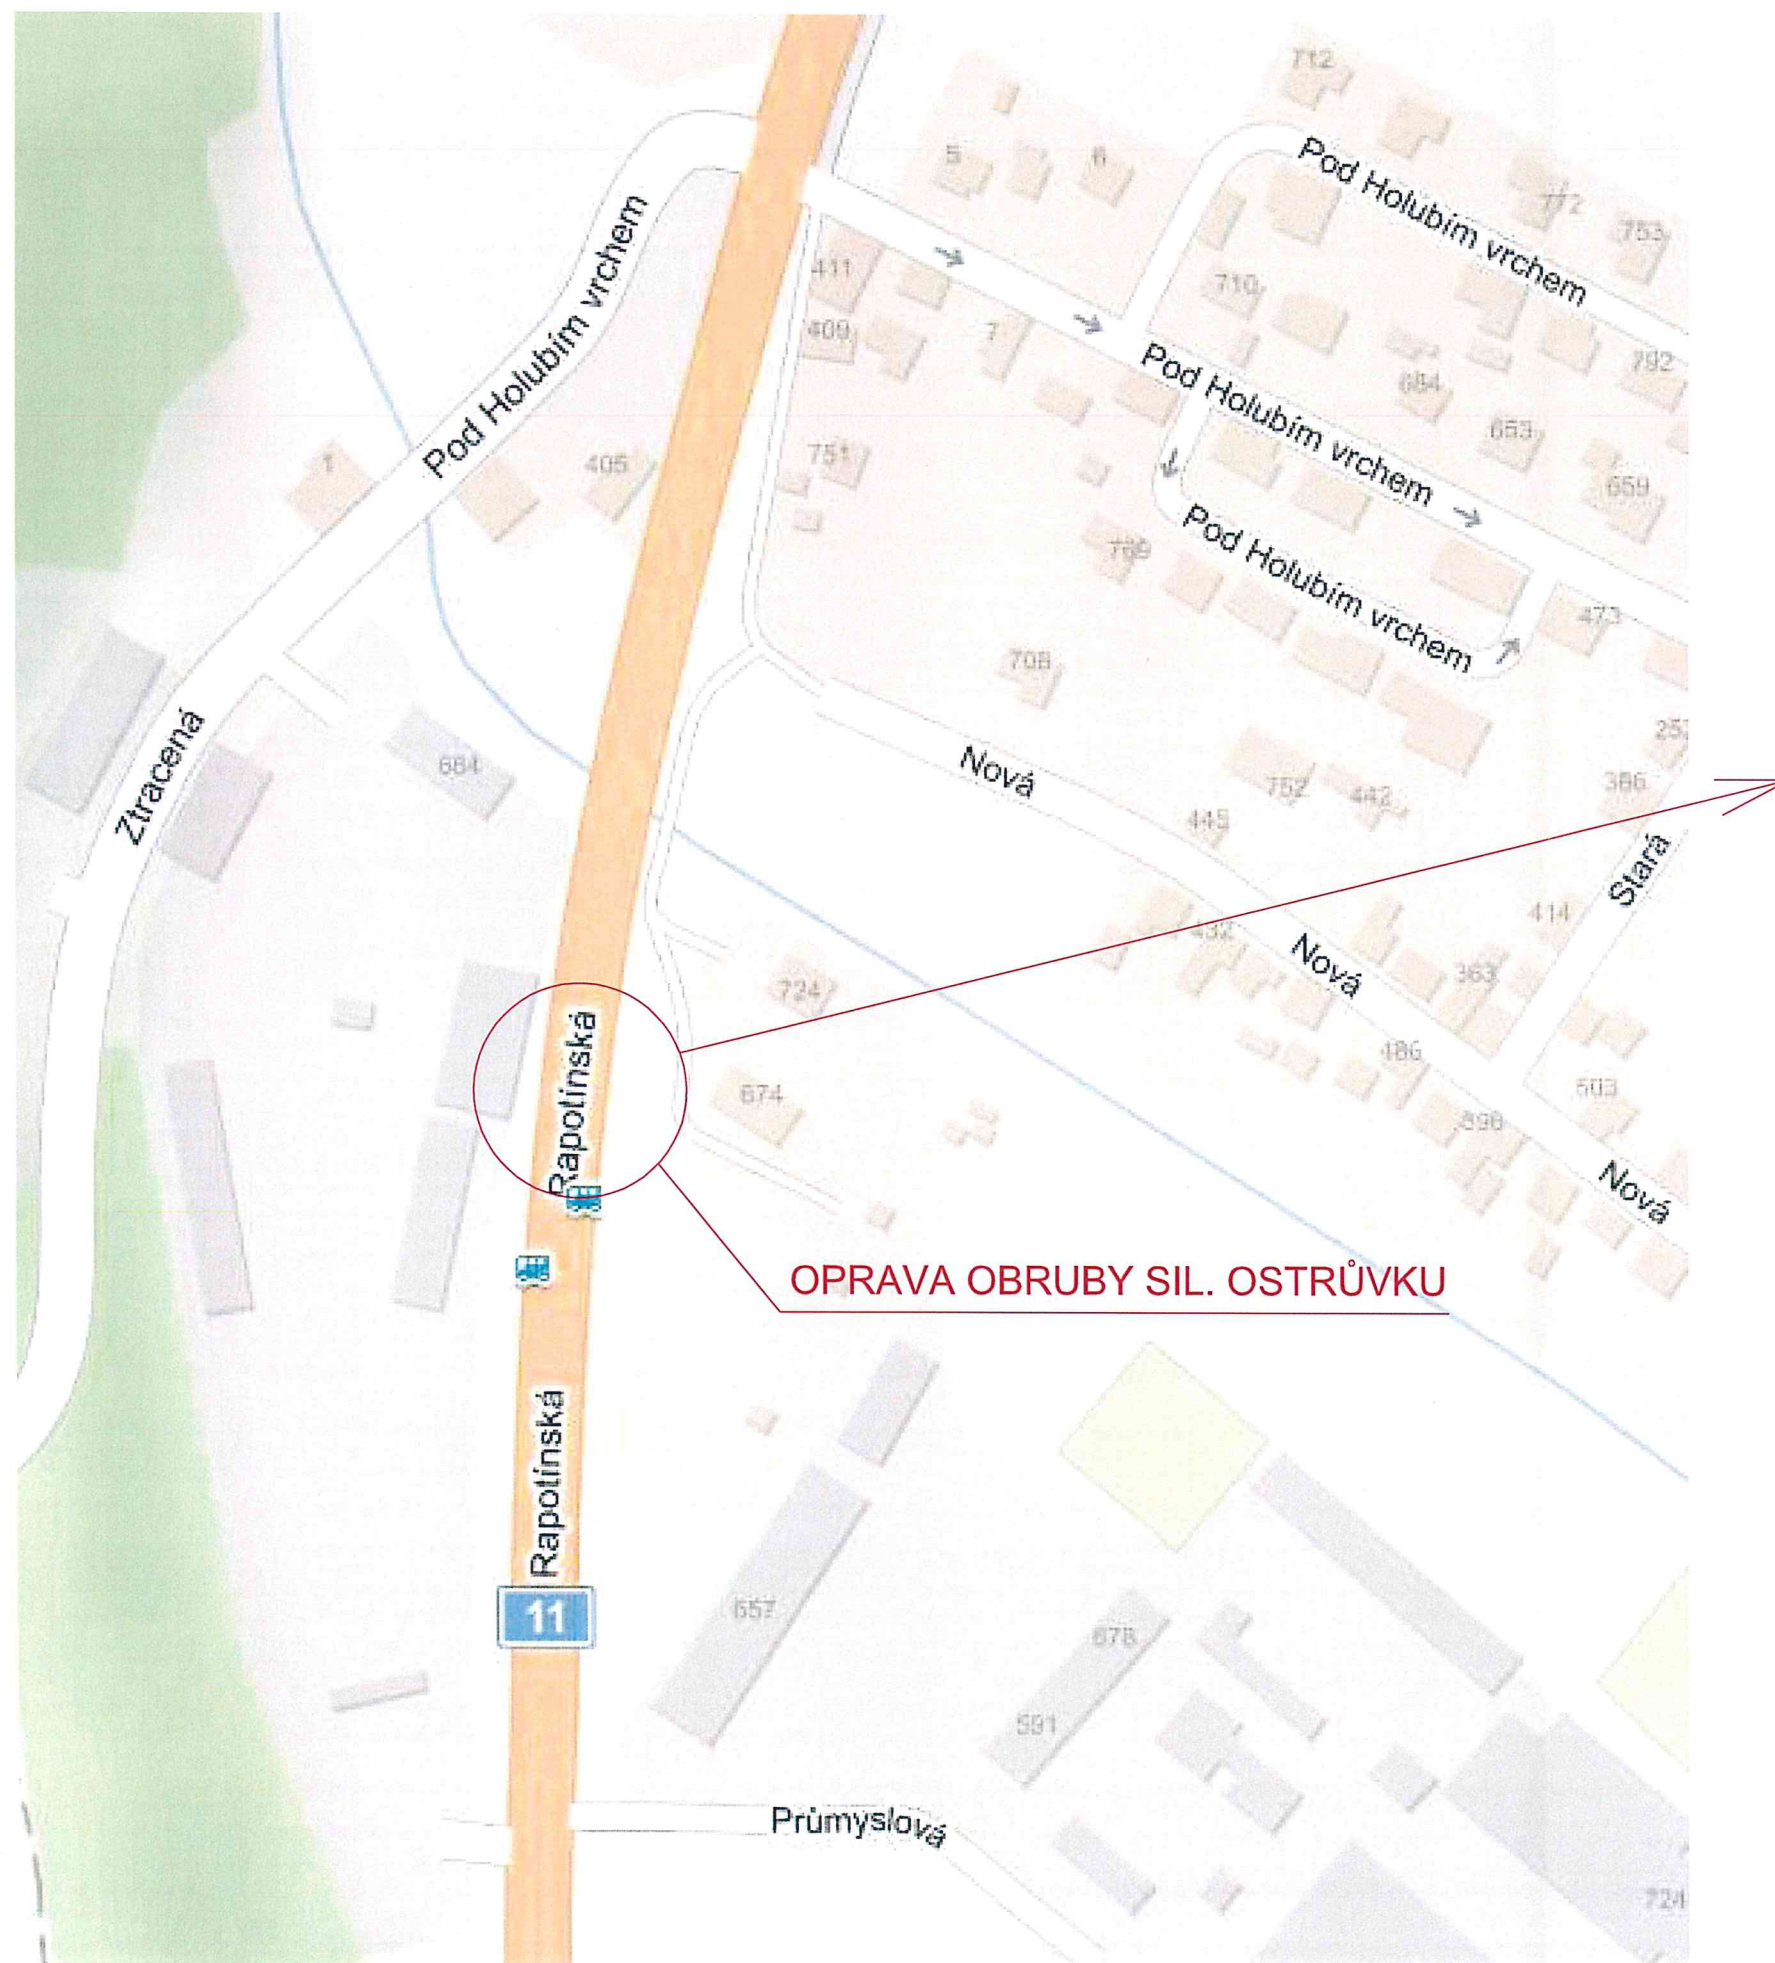

## DOPRAVNÍ ZNAČENÍ

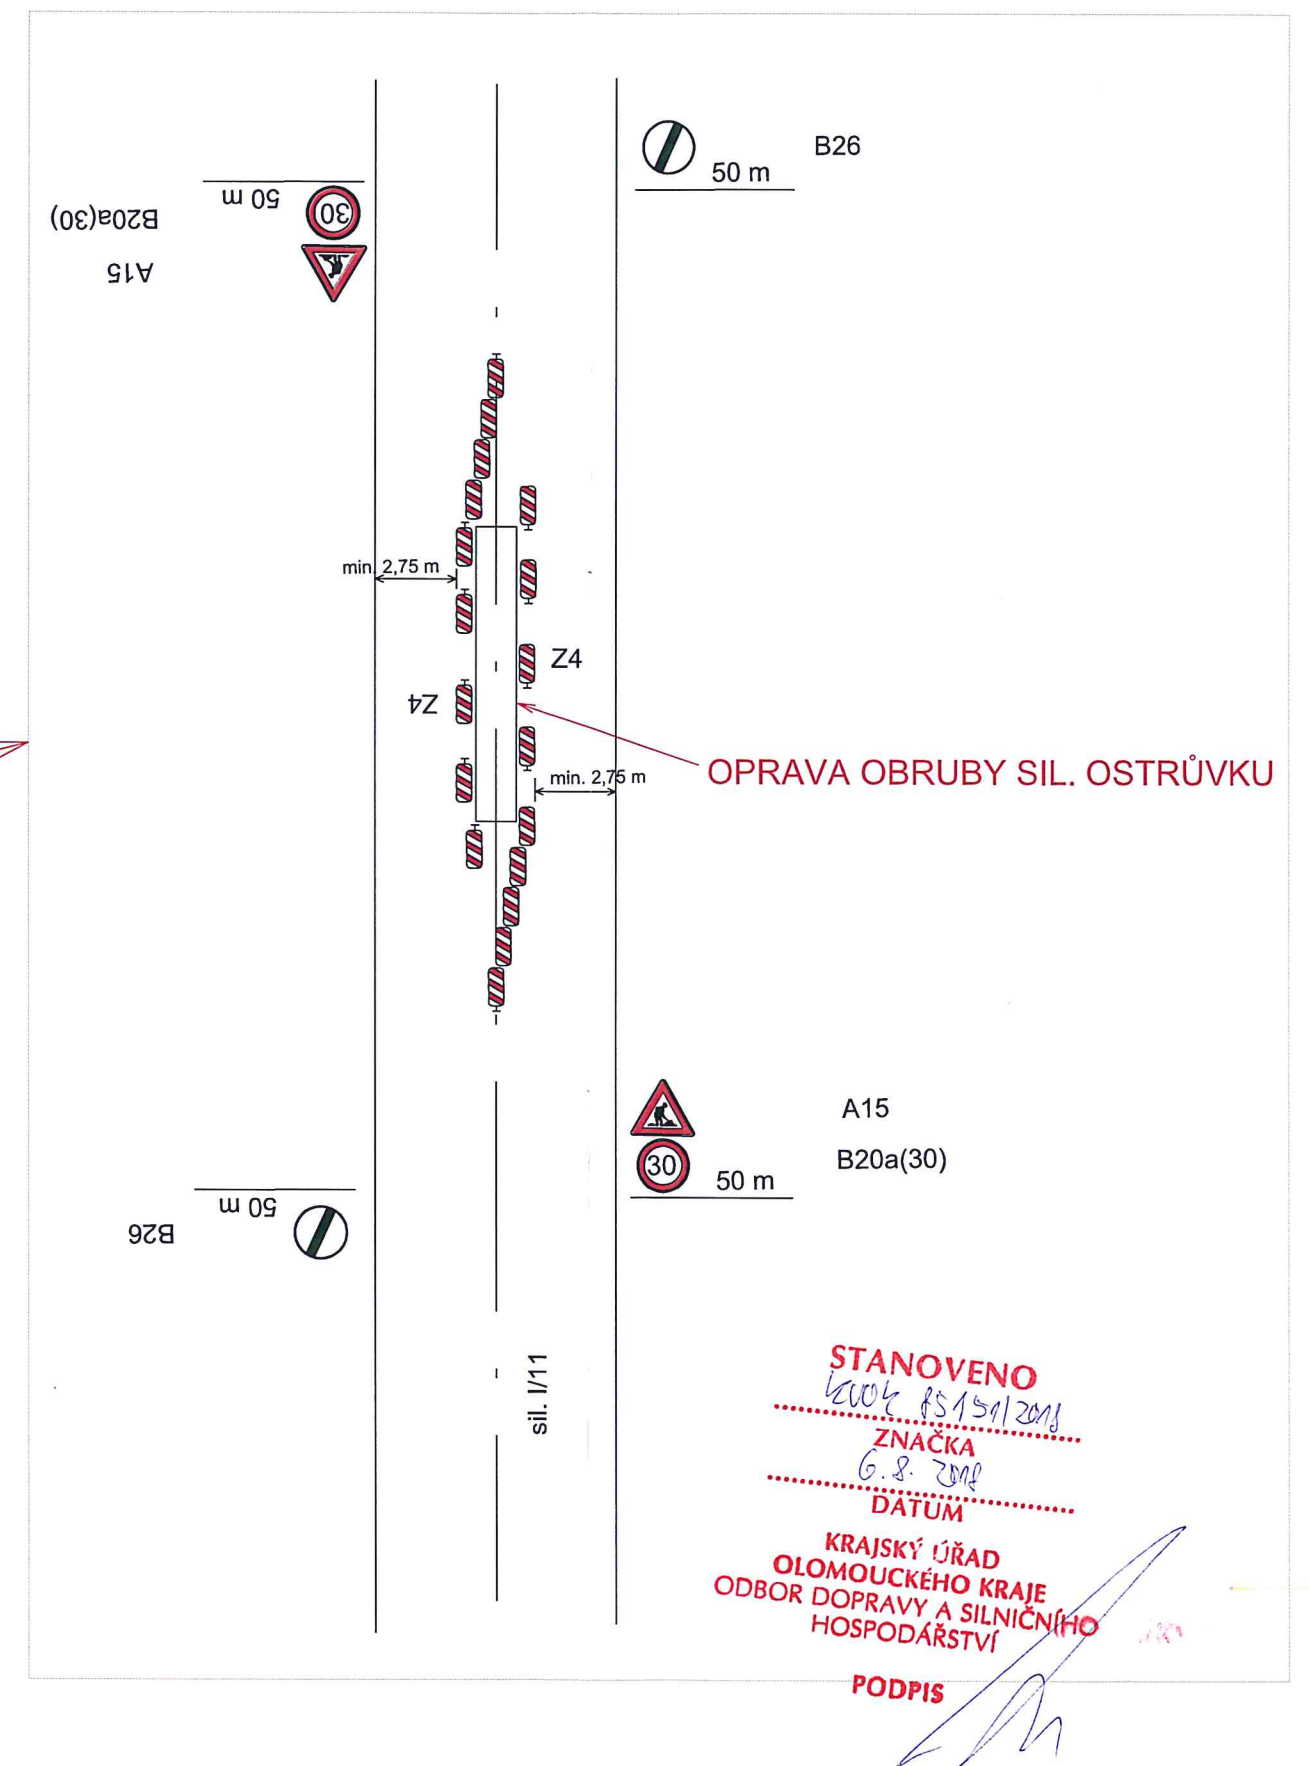

DOBA PRACÍ: 3 DNY, V TERMÍNU: OD 13.8. - 30.9. 2018