




Specifikace IS11a

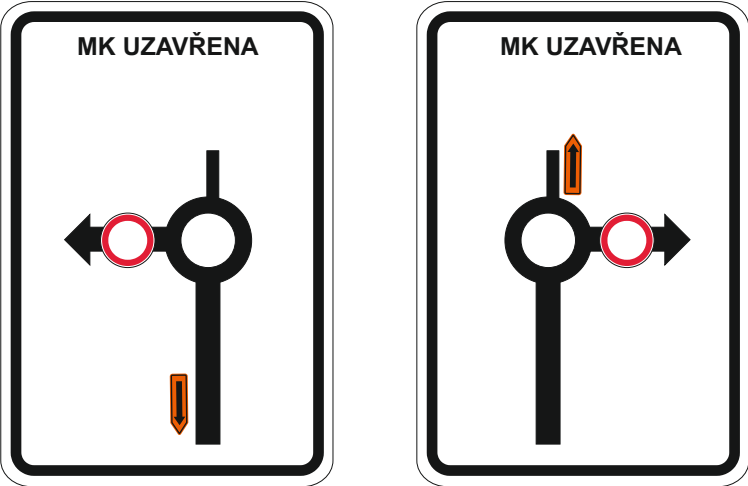


1

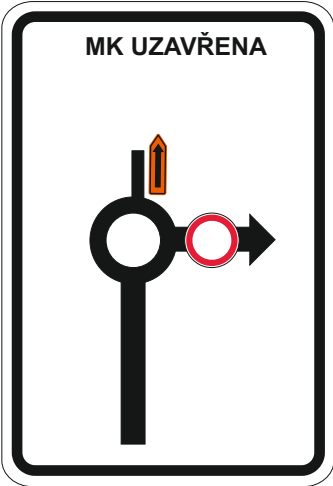

2

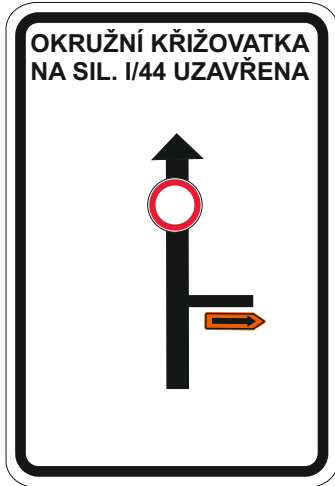

3

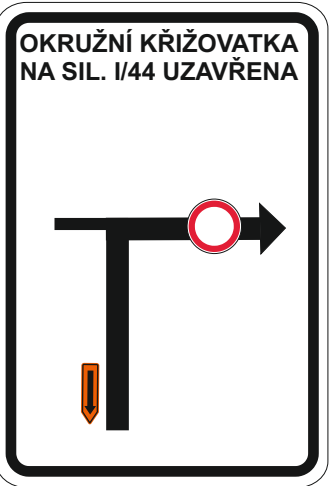


4

STANOVENO
KV04 100462/2018
ZNAČKA
24.9.2018
DATUM
KRAJSKÝ ÚŘAD
OLOMOUCKÉHO KRAJE
ODBOR DOPRAVY A SILNIČNÍHO
HOSPODÁŘSTVÍ
PODPIS

Detail



Situace

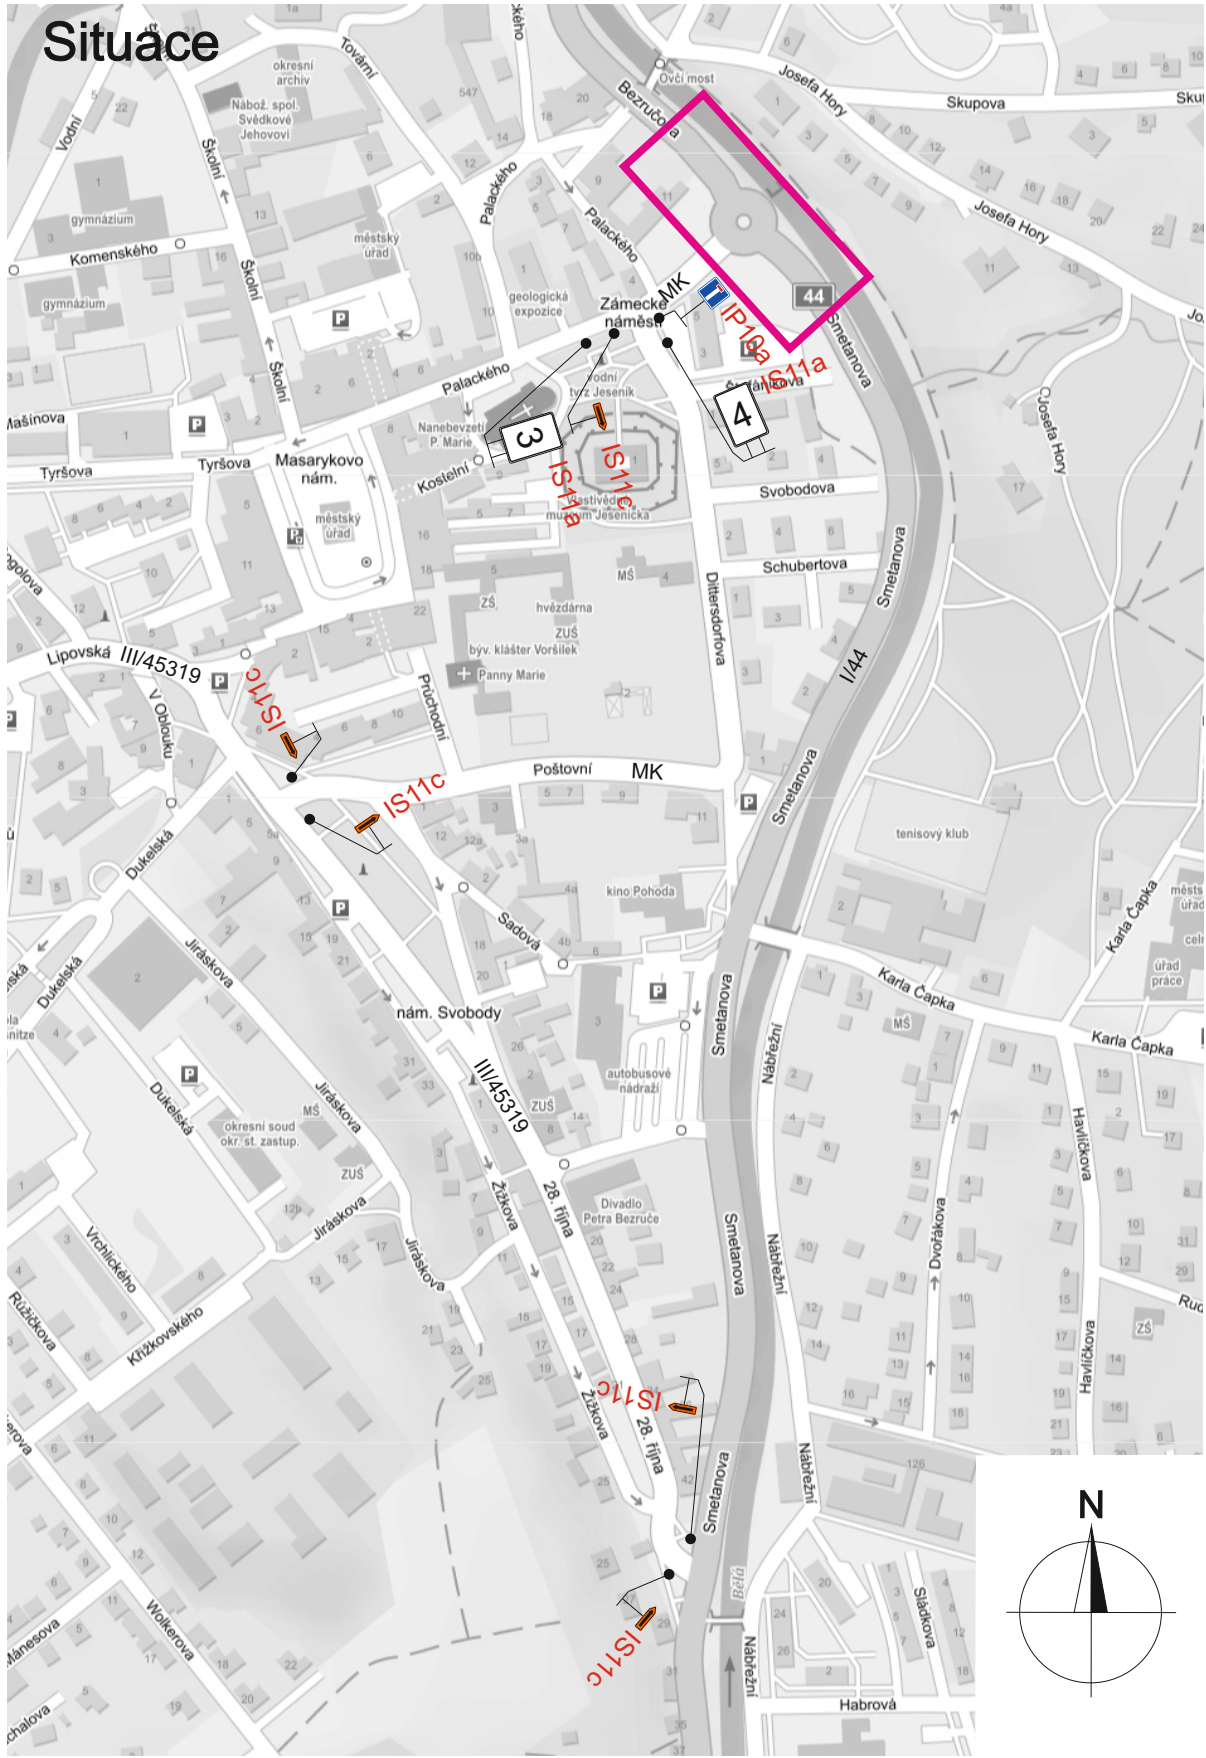

Uzavřený úsek

Vypracoval: Ing. Jiří Bluma	Datum: 23.8.2018	SEKNE SEKNE, spol. s r.o. Hamerská 12, 772 00 Olomouc DIČ: CZ62363701 tel./fax: 585 311 867
Sil. I/44 - oprava povrchů na okružních křižovatkách, Jeseník - Smetanova		
Částečná uzavírka sil. I/44 a úplná MK Přechodné dopravní značení		