

LEGENDA

STÁVAJÍCÍ OBJEKTY

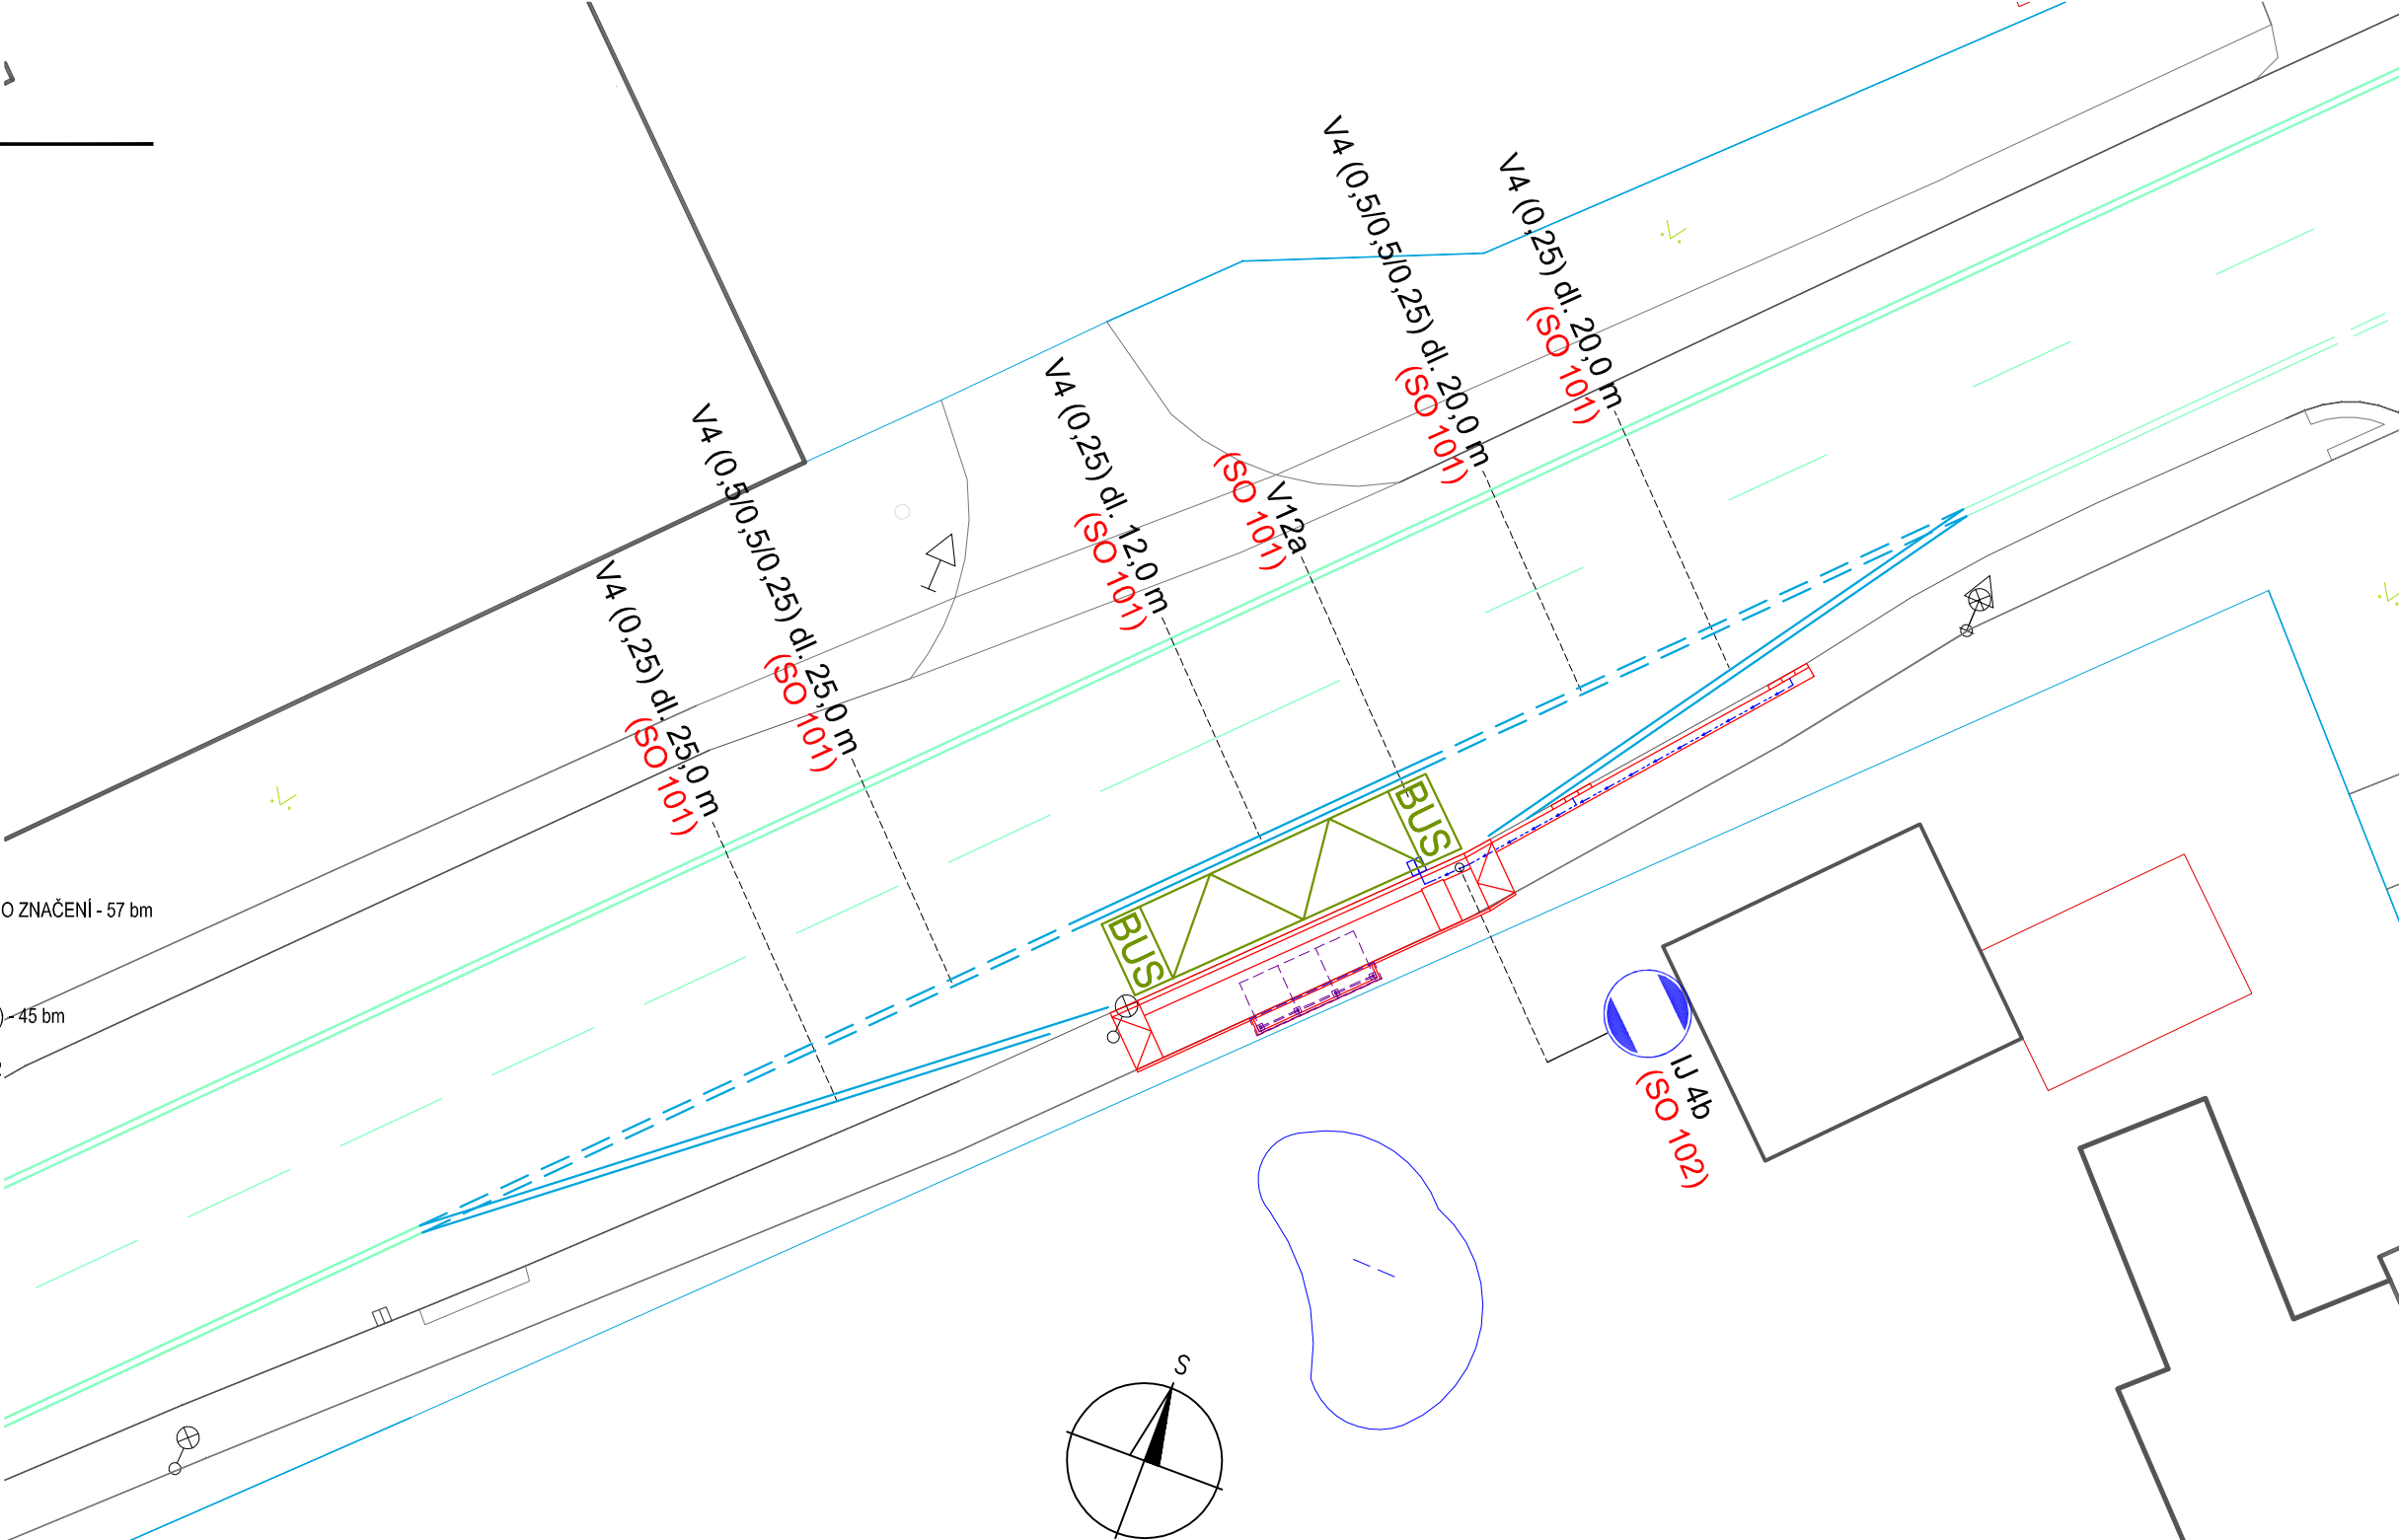
- STAVEBNÍ OBJEKTY
- KOMUNIKACE
- HRANICE PARCEL
- STROMY
- STÁVAJÍCÍ VODOROVNÉ DOPRAVNÍ ZNAČENÍ

NAVRŽENÉ OBJEKTY



- NAVRŽENÉ ÚPRAVY ZASTÁVKY
- ZATRUBNĚNÍ OBRUBNÍKOVÉHO ODVODNĚNÍ
- ZASTÁVKOVÝ PŘÍSTŘEŠEK
- NOVÉ VODOROVNÉ DOPRAVNÍ ZNAČENÍ BÍLÉ
- NOVÉ VODOROVNÉ DOPRAVNÍ ZNAČENÍ ŽLUTÉ

ZNAČENÍ SO 101

- ODSTRANĚNÍ STÁVAJÍCÍHO VODOROVNÉHO PLASTOVÉHO ZNAČENÍ - 57 bm
- VODÍČÍ ČÁRA SOUVISLÁ BÍLÁ-PLAST V4 (0,25) - 57 bm
- VODÍČÍ ČÁRA PŘERUŠOVANÁ BÍLÁ-PLAST V4 (0,5/0,5/0,25) - 45 bm
- NOVÉ VODOROVNÉ ZNAČENÍ ŽLUTÉ-NÁTĚR V 12a - 10 m2



Souřadnicový systém : JTSK
Výškový systém : Balt po vyrovnání

ZASTÁVKA MAD PŘEROV IX-LÝSKY			KOPIE:
UMÍSTĚNÍ: PŘEROV IX-LÝSKY			 PRINTES ATELIER DIČ CZ 25391089 s.r.o. Tel., fax: 581 203 705, 581 202 479 MOSTNÍ 11a, 750 02 PŘEROV
STAVEBNÍK: STATUTARNÍ MĚSTO PŘEROV, BRATRSKÁ 709/34, 750 11 PŘEROV			
PROJEKTANT: PRINTES - ATELIER s.r.o., MOSTNÍ 1876/11a, 750 02 PŘEROV			
STUPEŇ PD:	ZAKÁZKA:	DATUM:	 PRINTES ATELIER DIČ CZ 25391089 s.r.o. Tel., fax: 581 203 705, 581 202 479 MOSTNÍ 11a, 750 02 PŘEROV
DSP+DPS	055 - 2016	ŘÍJEN 2016	
ZODPOVĚDNÝ PROJEKTANT:	KONTROLOVAL:	ZPRACOVAL:	
Ing. Ivo Christen	Ing. Ivo Christen	Ing. Ivo Christen	
SO 101 - ZASTÁVKOVÝ ZÁLIV			SWAZEK: C/101
DOPRAVNÍ ZNAČENÍ			VÝKRES: 003
M 1 : 250			