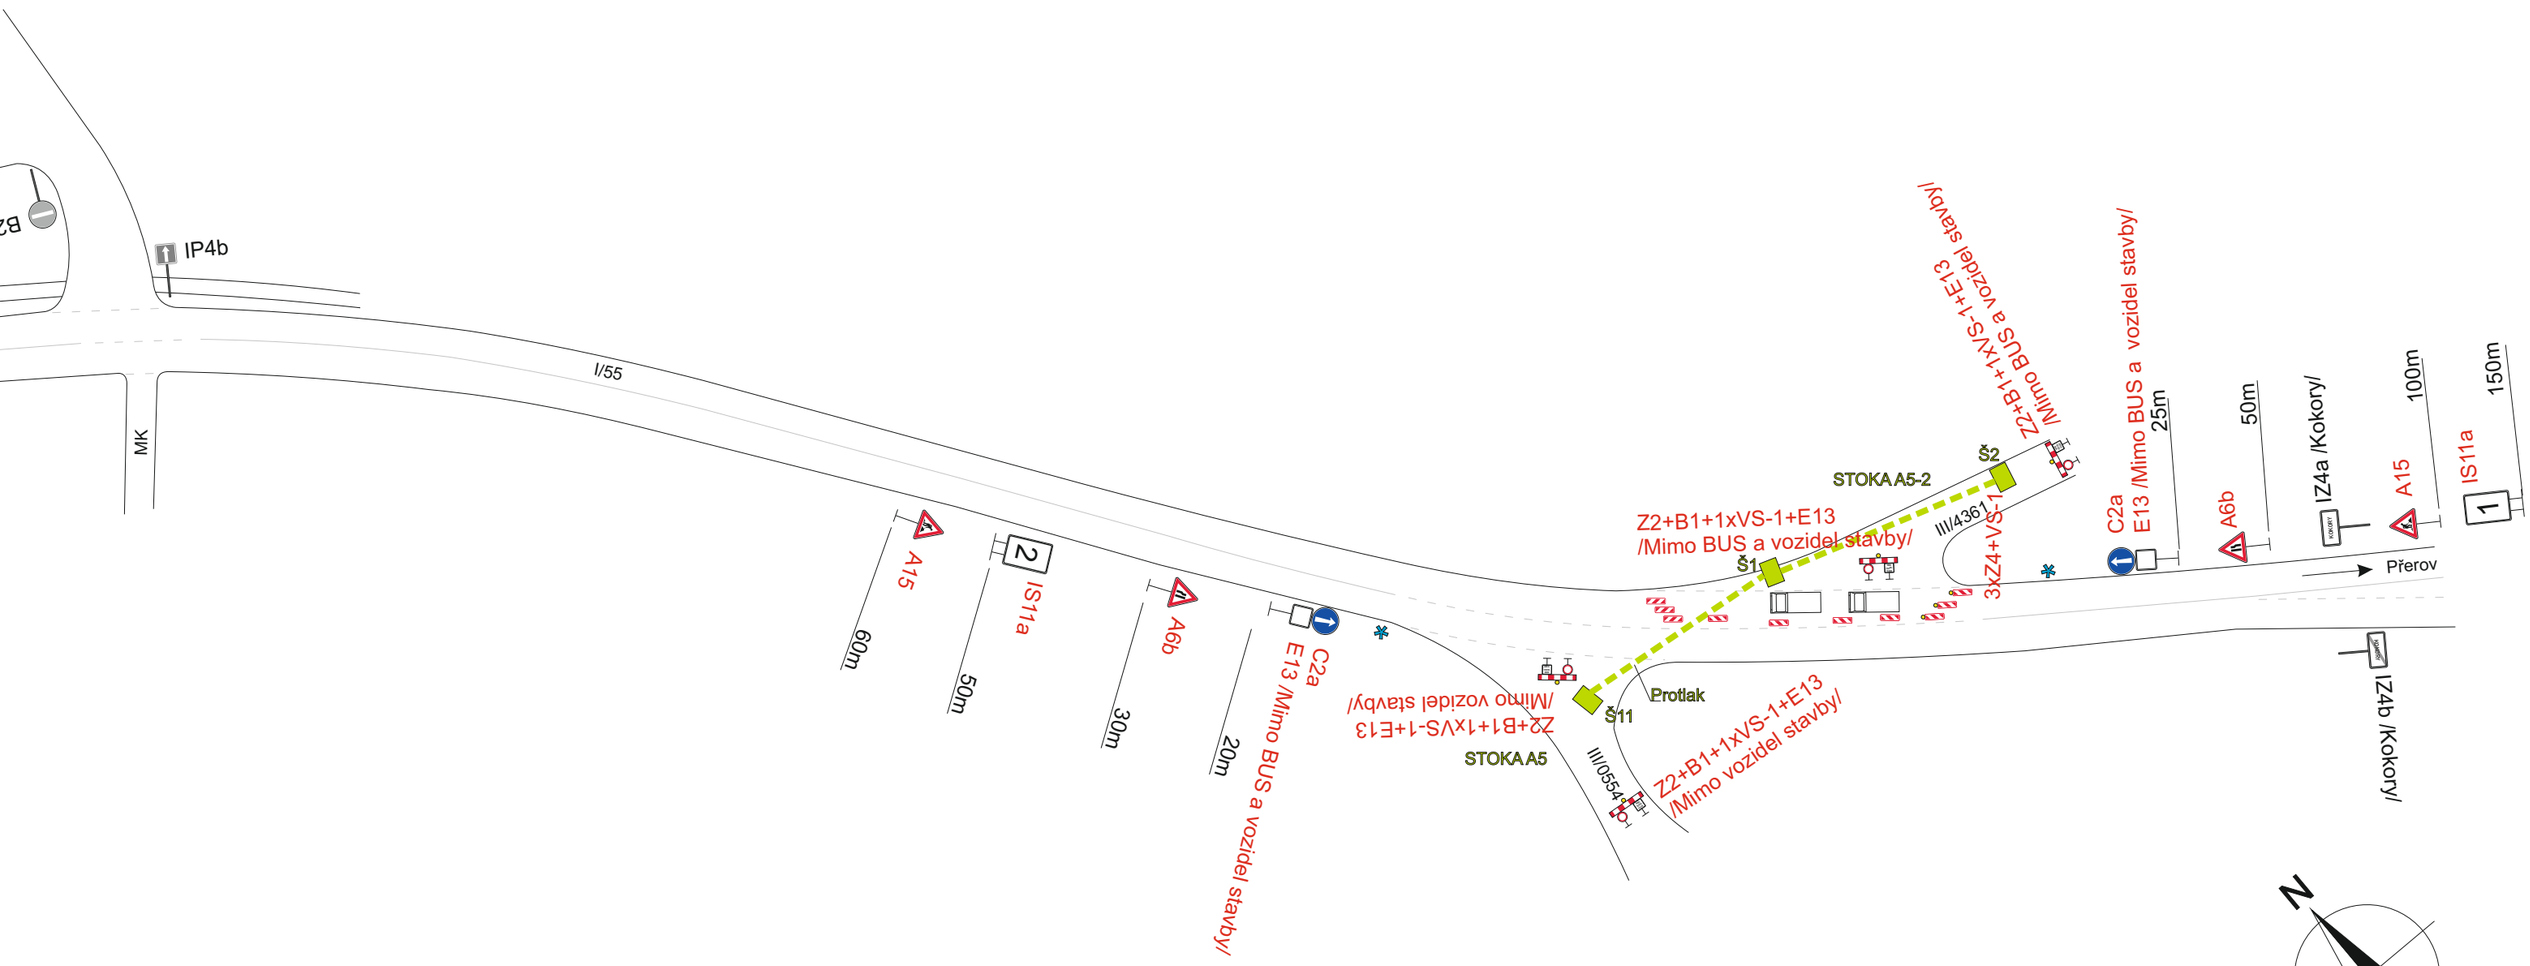

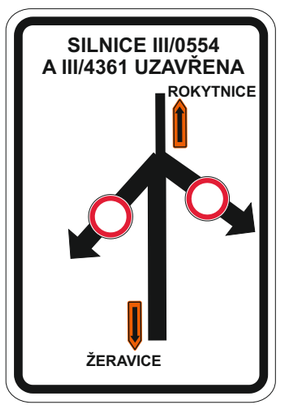

1

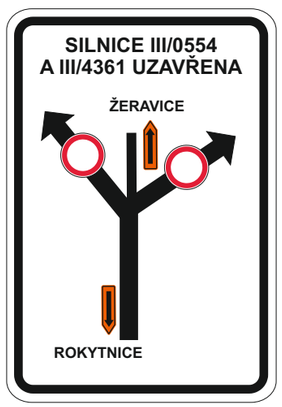

2

STANOVENO
KUOK 32871/2019
KRAJSKÝ ÚŘAD
OLOMOUCKÉHO KRAJE
ODBOR DOPRAVY A SILNIČNÍHO
HOSPODÁŘSTVÍ

Poznámka:

* Provoz bude během pracovní doby řízen pracovníky stavby.
Po pracovní době bude dopravní značení Z4 staženo ke kraji vozovky.

Vypracoval:	Datum:	
Radim Hlavica	15.3.2019	SEKNE SEKNE, spol. s r.o. Hamerská 12, 772 00 Olomouc DIČ: CZ62363701 tel./fax: 585 311 867 -1-
"Kanalizace a ČOV Kokory" Detail 5A úplná uz. sil.III/0554 a III/4361		
Přechodné dopravní značení		