

Schema


1.polovina



2.polovina



Situace

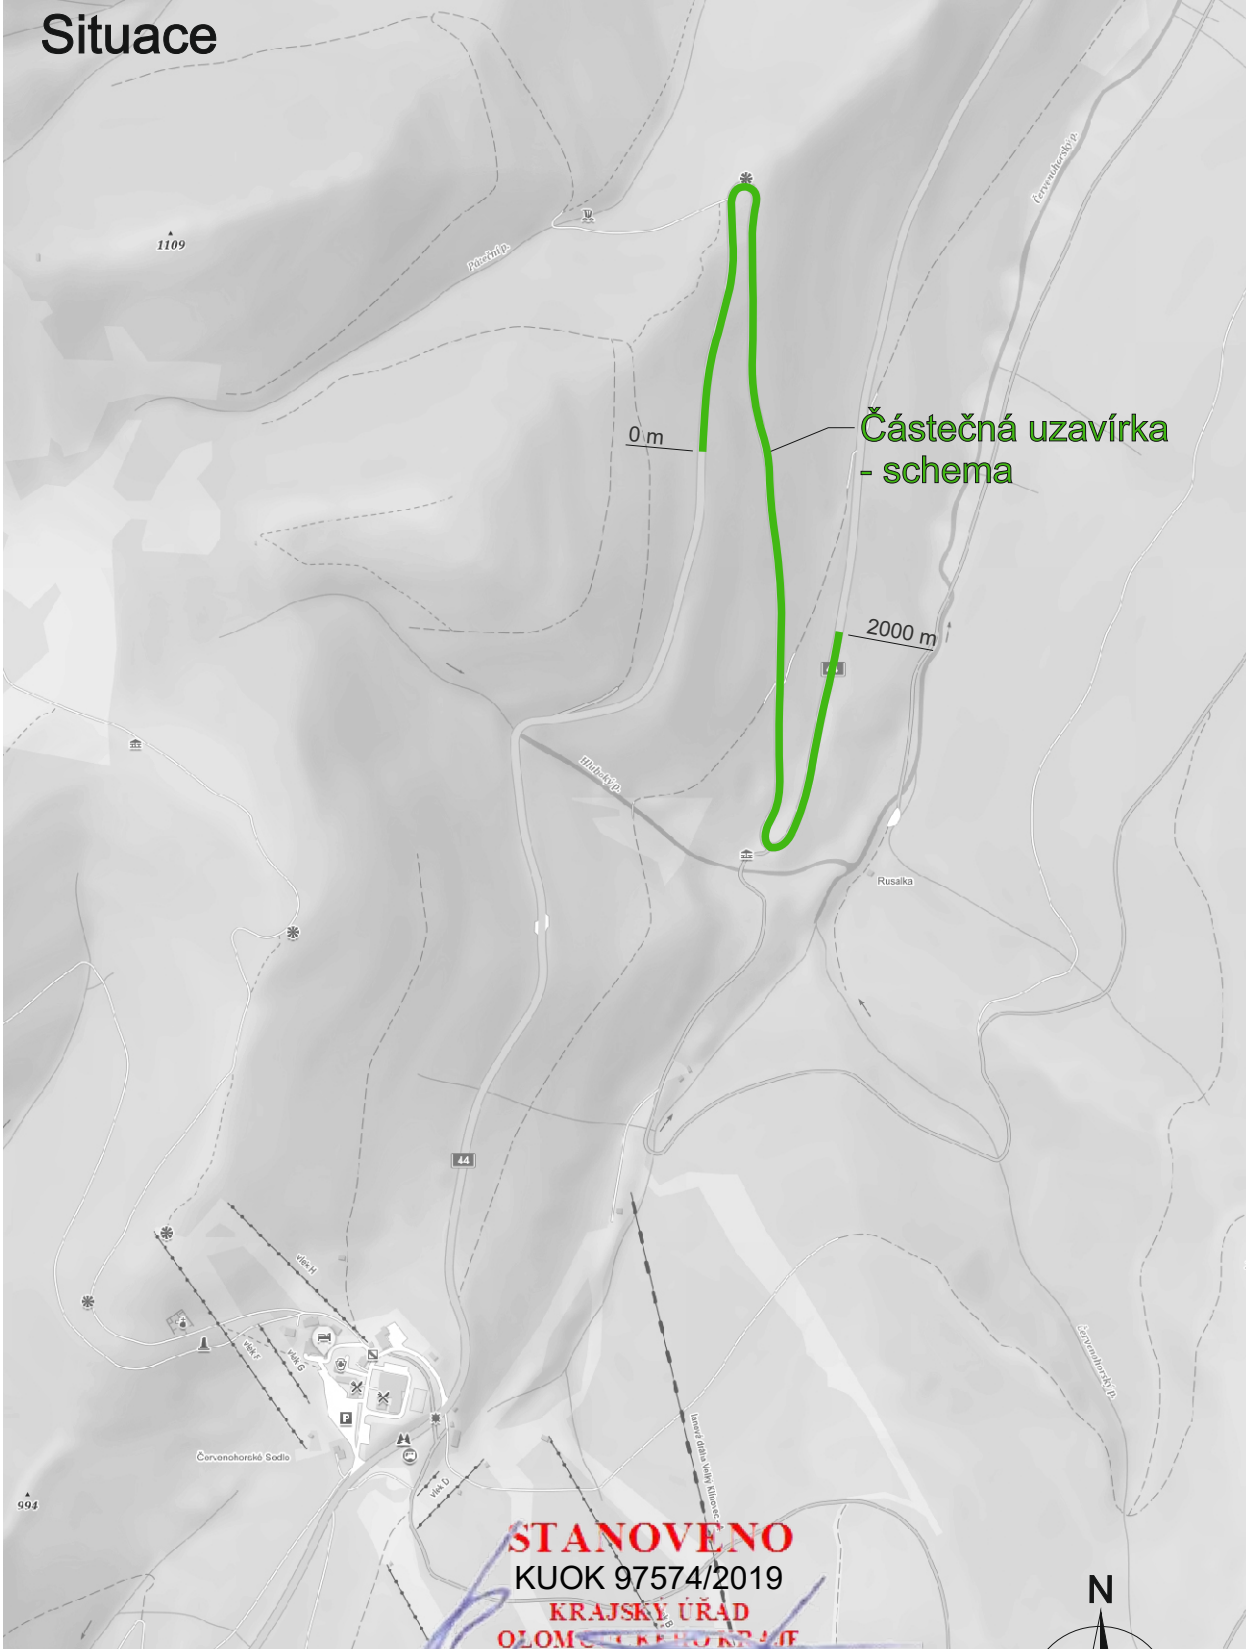

Signální plán:  
Délka úseku - 2000 m  
Zelená - 90 s

Legenda:

- B20a /70/ Trvalé dopravní značení
- B20a /50/ Přechodné dopravní značení
- Uzavřený úsek
- Během pracovní doby bude provoz řízen pracovníky stavby, po pracovní době na SSZ.

Vypracoval: Ing. Jiří Bluma	Datum: 9.9.2019	<b>SEKNE</b> SEKNE, spol. s r.o. Hamerská 12, 772 00 Olomouc DIČ: CZ62363701 tel./fax: 585 311 867
I/44 Červenohorské sedlo		
2.etapa - pokládka Částečná uzavírka silnice I/44		
Přechodné dopravní značení		