

STANOVENO  
kvůli 59032/2014

ZNÁČKA  
24.6.2014  
DATUM

KRAJSKÝ ÚŘAD  
OLOMOUCKÉHO KRAJE  
ODBOR DOPRAVY A SILNICNÍHO  
HOSPODÁŘSTVÍ


PODPIS

ODSOUHLASENÁ PŘÍLOHA  
ke stanovisku-výjádření dokumentaci  
odboru služby dopravní policie, Policie ČR  
Krajské ředitelství policie Olomouckého kraje


Č.j. KRPM- 42101... IČJ-20141400DP  
Dne: 26.5.2014  
Za správnost: [podpis]


a				
b				
c				
č.	TEXT ZMĚNY – ODŮVODNĚNÍ	DATUM	PODPIS	

## SILNICE I/44 VLACHOV - RÁJEC

INVESTOR	ŘEDITELSTVÍ SILNIC A DÁLNIC ČR Na Pankráci 56, 145 05 Praha 4  Stavbu zajišťuje Správa Olomouc Volkerova 24a, 779 11 Olomouc	RAZÍTKO, PODPIS
 RDS ŘSD ČR		

ZHOTOVITEL STAVBY:	SDRUŽENÍ I/44 VLACHOV-RÁJEC	RAZÍTKO, PODPIS
VEDOUČÍ ČLEN SDRUŽENÍ	EUROVIA a.s. závod ZLÍN Louky 330 763 02 Zlín	

ZHOTOVITEL RDS	DOPRAVOPROJEKT BRNO 	RAZÍTKO, PODPIS
DOPRAVOPROJEKT BRNO a.s., Kounicova 13, 65830	GENERÁLNÍ PROJEKTANT DOPRAVOPROJEKT BRNO, a.s.  HLAVNÍ INŽENÝR PROJEKTU ING.PAVEL MÜLLER	

ZHOTOVITEL RDS OBJEKT SO 101.2	GEFAB CS spol. s r.o. 	RAZÍTKO, PODPIS
GEFAB CS spol. s r.o., Švédská 5, 620 00 Brno	HLAVNÍ INŽENÝR PROJEKTU ING.ONDŘEJ KNOP	




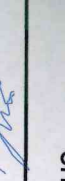
K návrhu dopravního značení bylo využito:

TP 65 Zásady pro dopravní značení na pozemních komunikacích, II.vydání

Použité dopravní značení bude základní velikosti a v reflexním provedení tř.2

101.2

SOUŘADNICOVÝ SYSTÉM: JTSK

ZODPOVĚDNÝ PROJEKTANT	Mgr. Jan PEŠKA	
VYPRACOVAL	Ing. Ondřej Knop	
KRESLIL	Ing. Ondřej Knop	
KONTROLOVAL	Mgr. Jan PEŠKA	
OBJEDNATEL:	Ředitelství silnic a dálnic ČR, Závod Olomouc Volkerova 24a, 779 11 Olomouc	
NÁZEV AKCE:	SILNICE I/44 VLACHOV - RÁJEC SO 101 PŘELOŽKA SILNICE I/44 V KM 4,750 - KM 8,030	
NÁZEV VÝKRESU:	SITUACE DZ KM 4,750 - KM 5,900	
	DATUM	4/2014
	FORMÁT	18x44
	MĚŘÍTKO	1:1000
	Č. VÝKRESU	

GEFAB CS



GEFAB CS spol. s r.o.  
Švédská 5, 620 00 Brno  
tel.: +420545219433  
fax.: +420545232377  
GSM: +420608449825  
e-mail: gefab@gefab.cz  
http://www.gefab.cz





STANOVENO  
kvoc 59032/2014  
ZNAČKA  
24.6.2014  
DATUM  
KRAJSKÝ ÚŘAD  
OLOMOUCKÉHO KRAJE  
ODBOR DOPRAVY A SILNIČNÍHO  
HOSPODÁŘSTVÍ  
PODPIS

ODSOUHLASENÁ PŘÍLOHA  
ke stanovisku-vyjádření dokumentaci  
odbornou službu dopravní policie, Policie ČR  
Krajské ředitelství policie Olomouckého kraje

Č.j. KRPM- 42101 /ČJ-20141400DP  
Dne: 26.5.2014  
Za správnost: [Signature]

a				
b				
c				
č.	TEXT ZMĚNY – ODŮVODNĚNÍ			PODPIS

# SILNICE I/44 VLACHOV - RÁJEC

INVESTOR	ŘEDITELSTVÍ SILNIC A DÁLNIC ČR Na Pankráci 56, 145 05 Praha 4  Stavbu zajišťuje Správa Olomouc Wolkerova 24a, 779 11 Olomouc	RAZÍTKO, PODPIS
ŘSD ČR	RDS	


ZHOTOVITEL STAVBY:  
VEDOUcí EN SDRUŽENÍ

SDRUŽENÍ I/44 VLACHOV-RÁJEC


RAZÍTKO, PODPIS






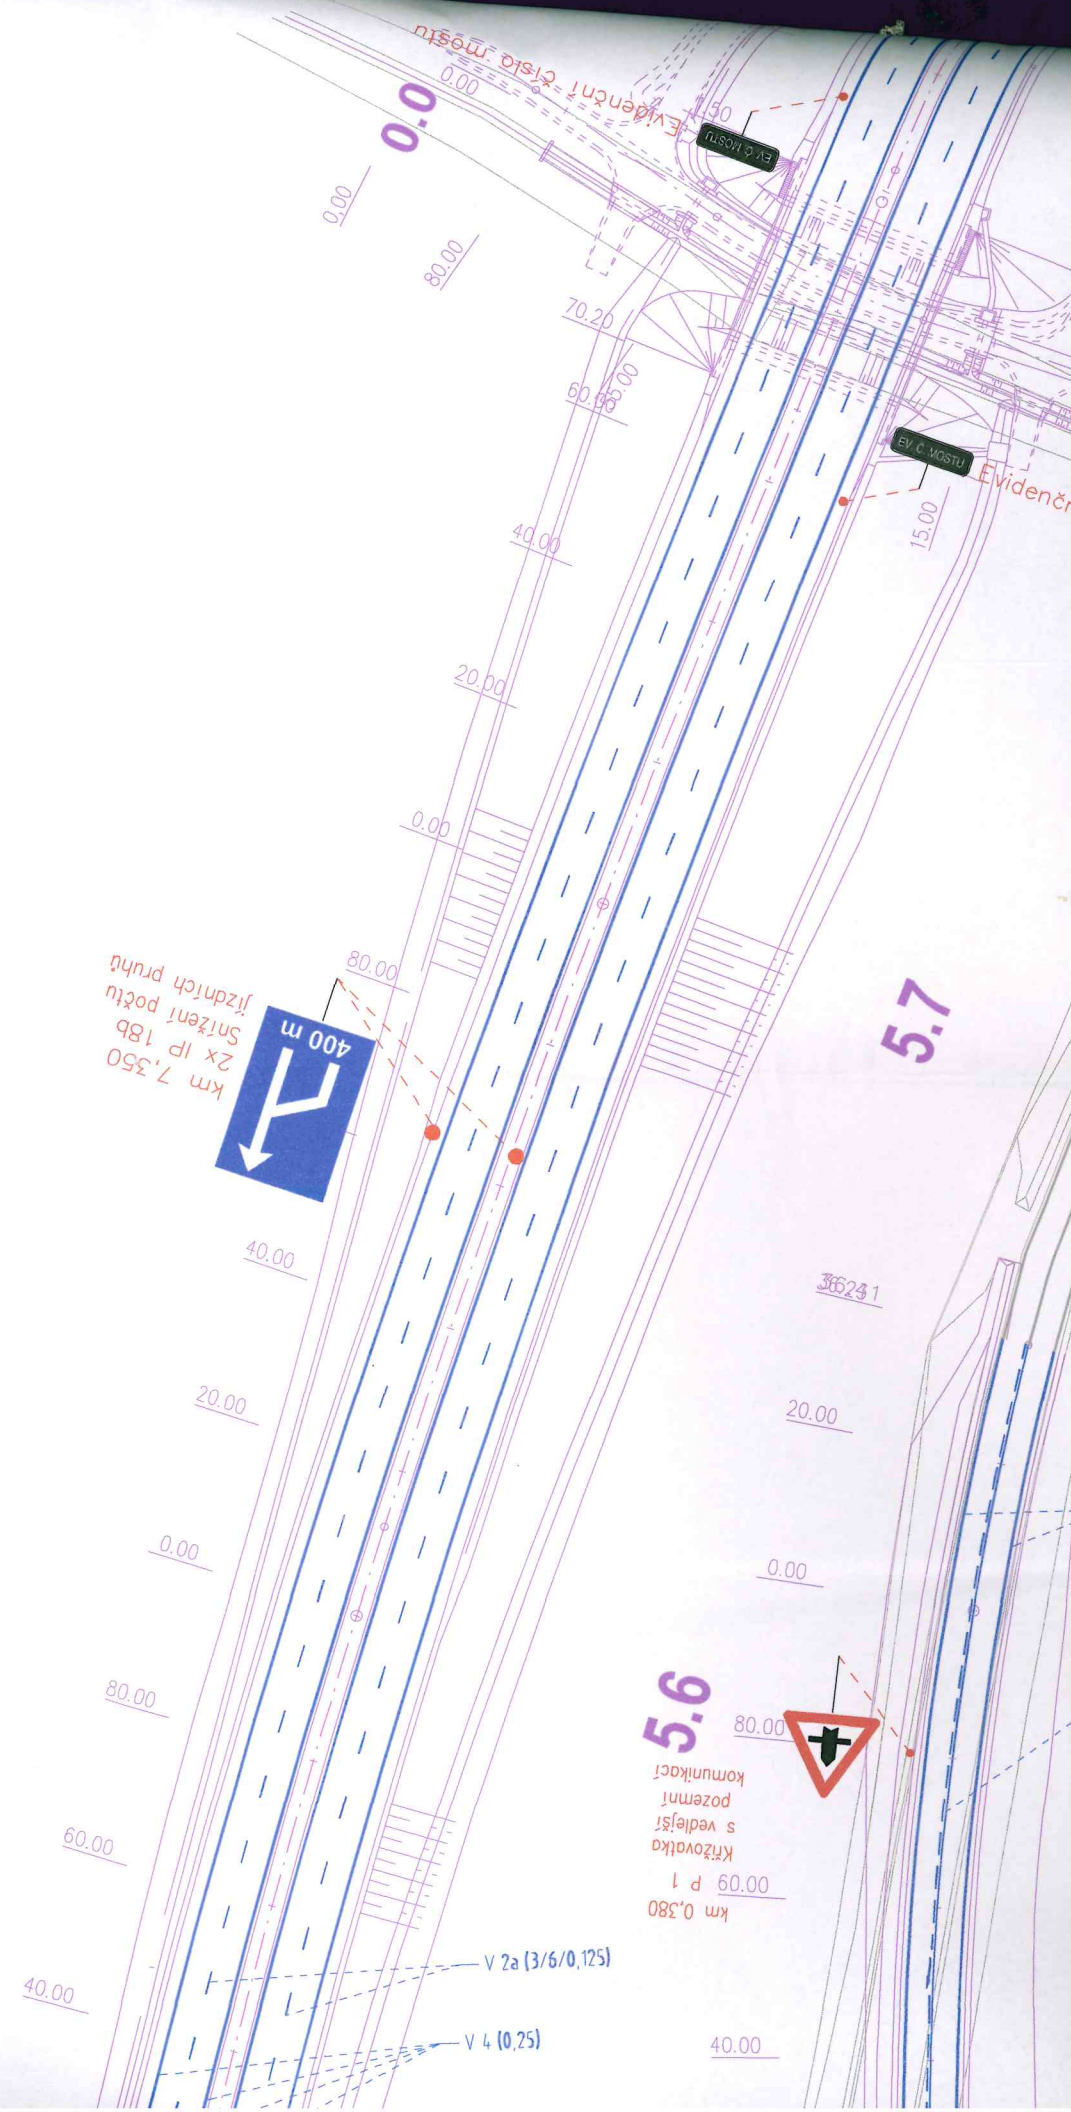



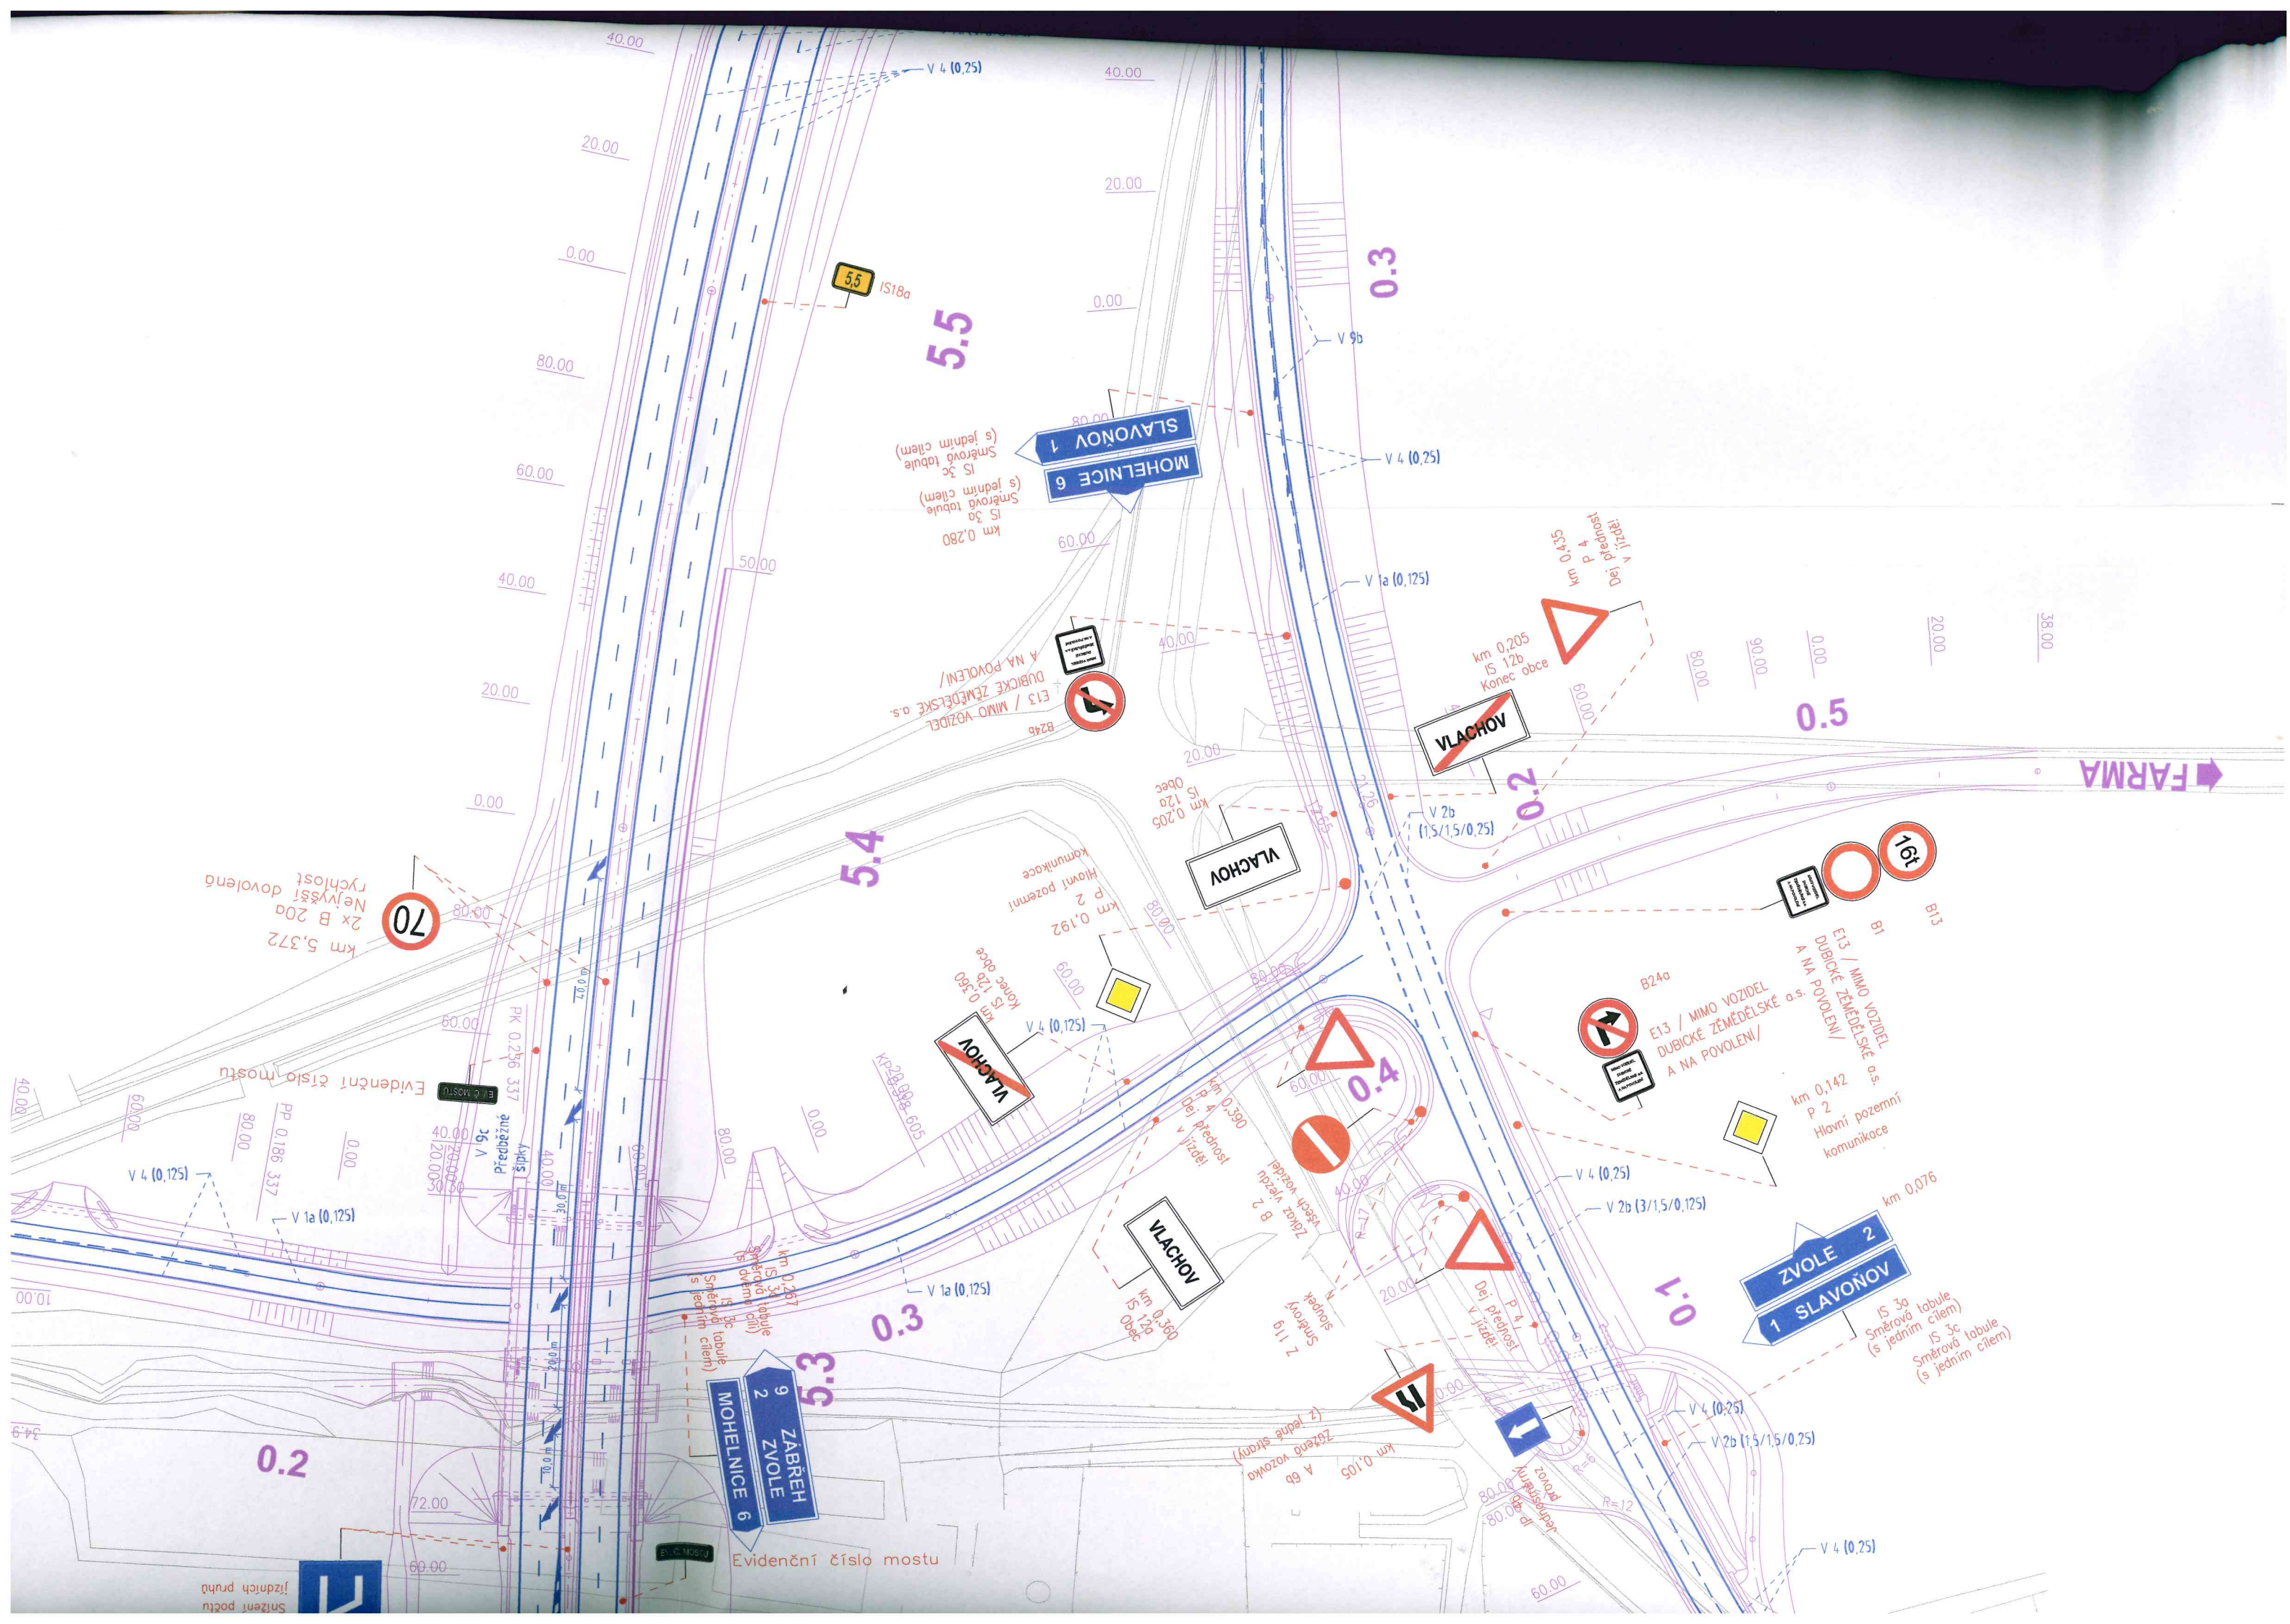




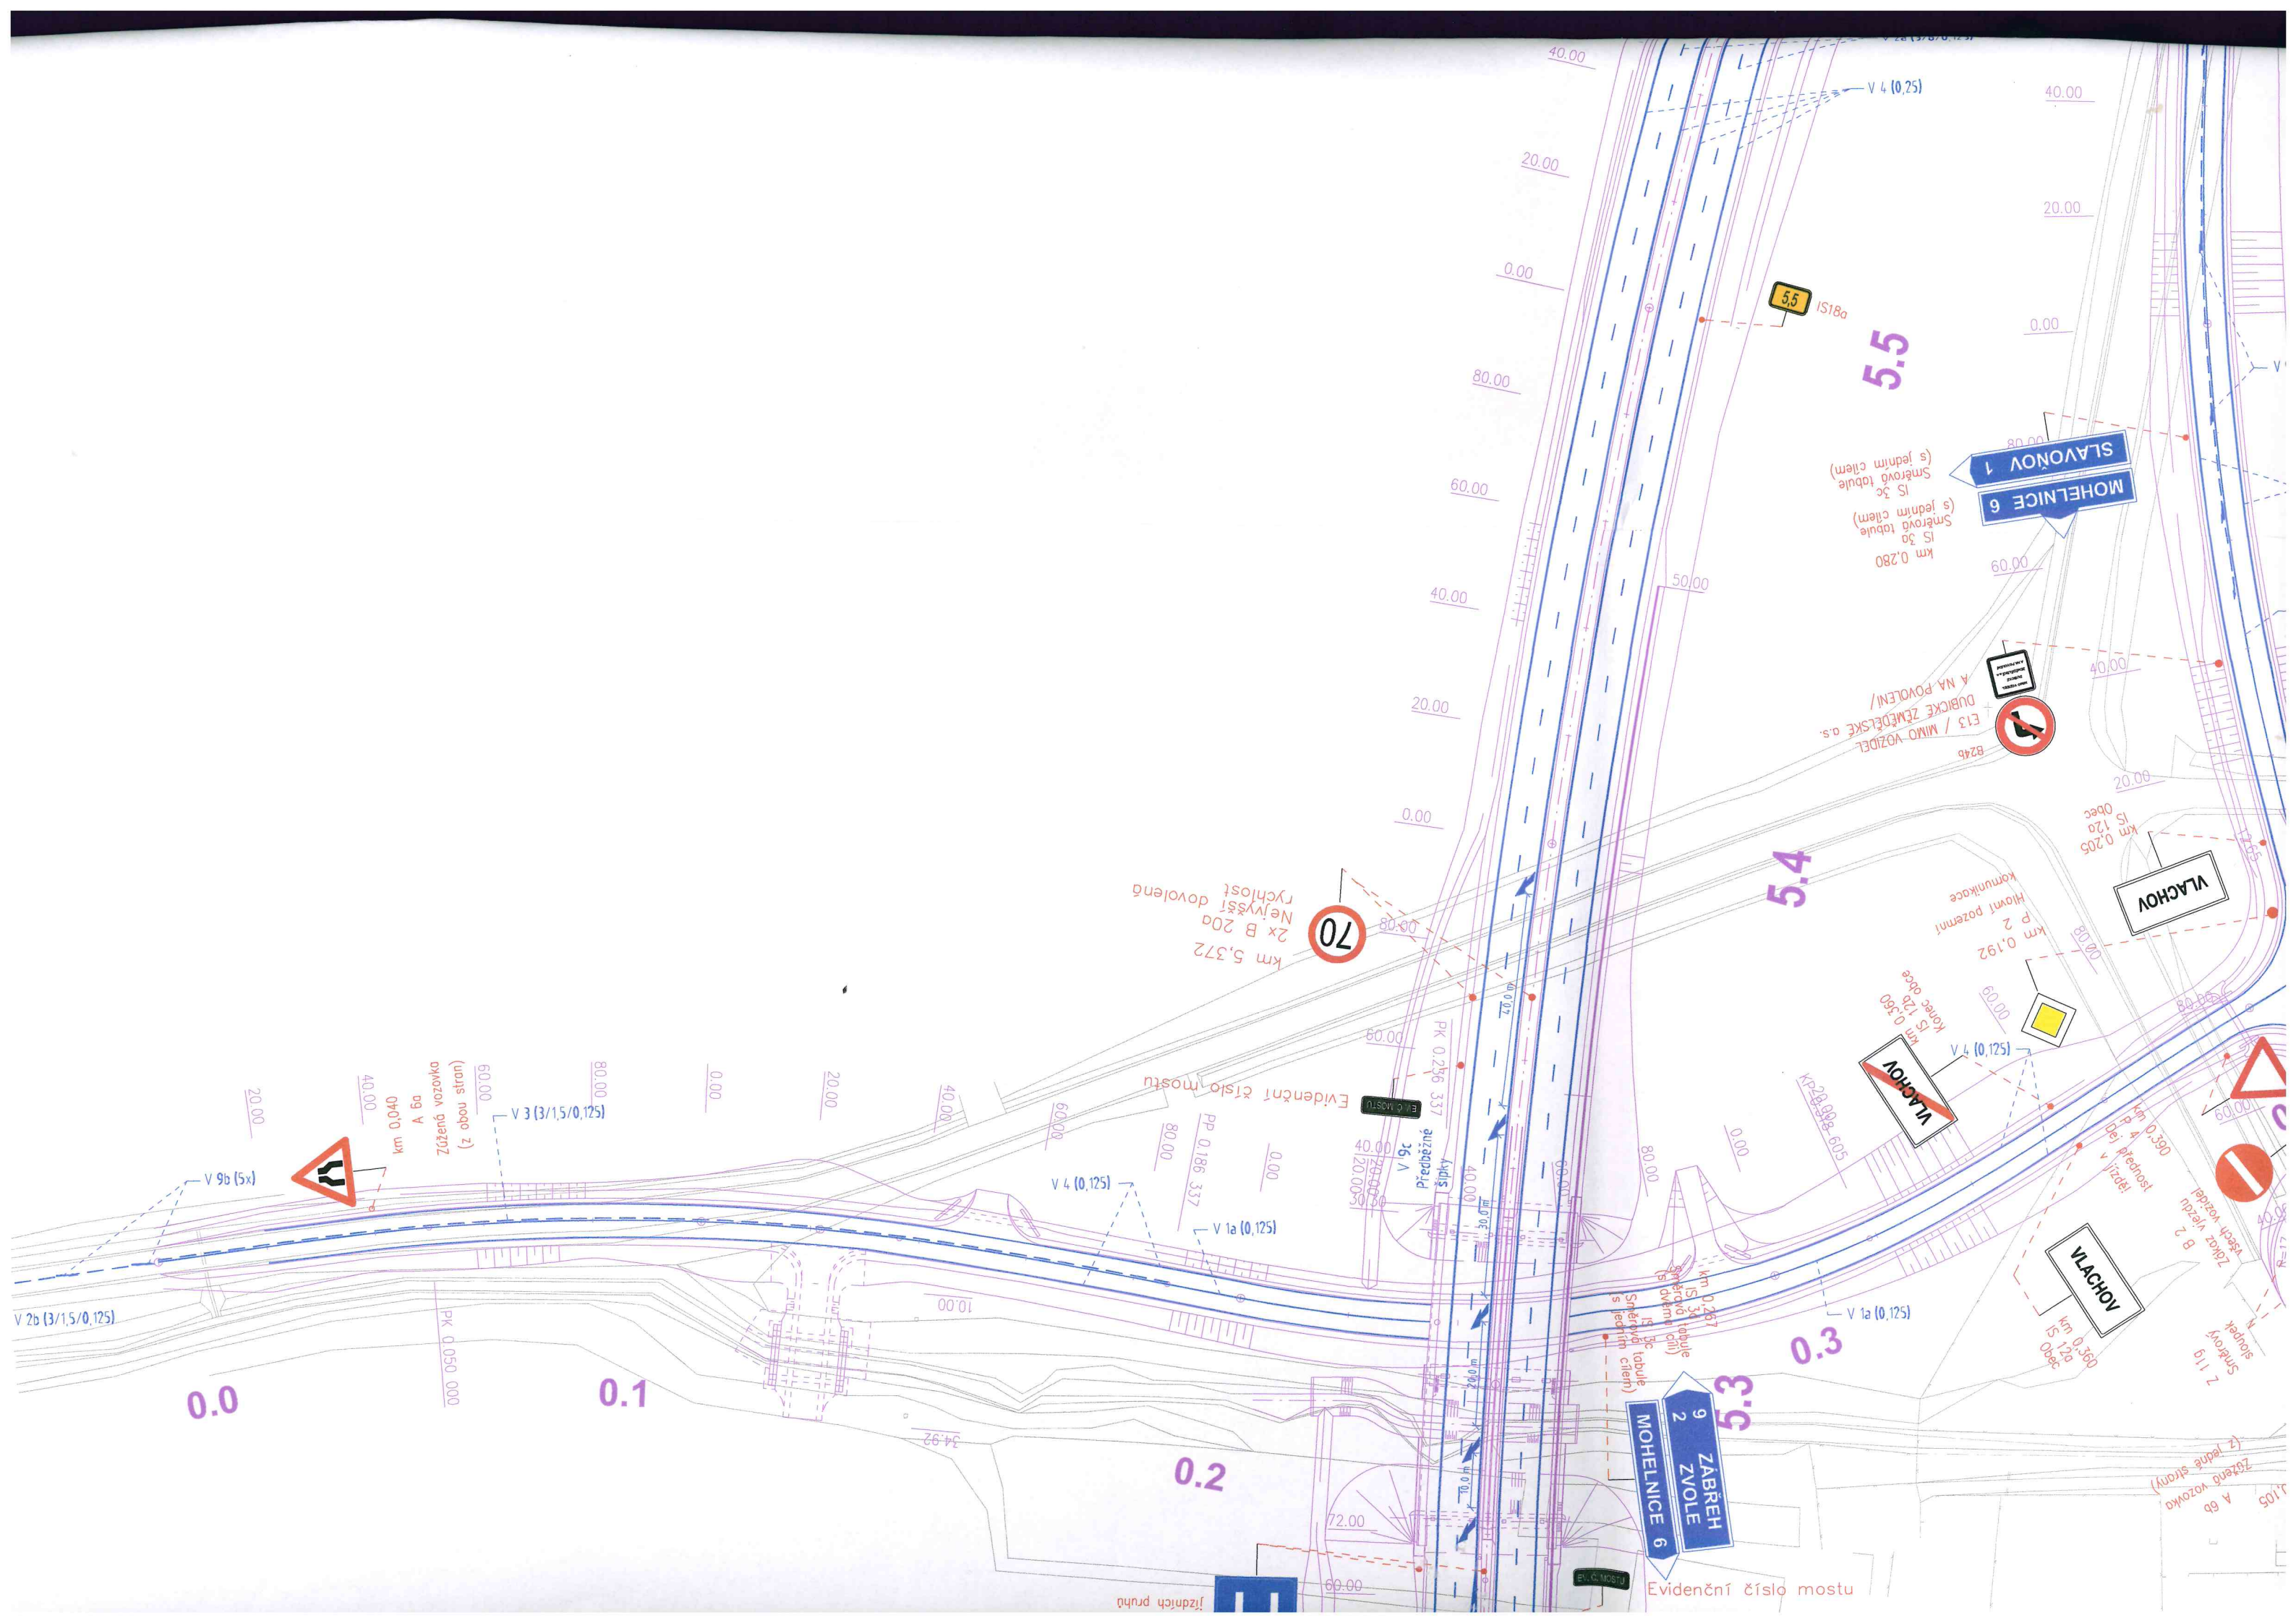





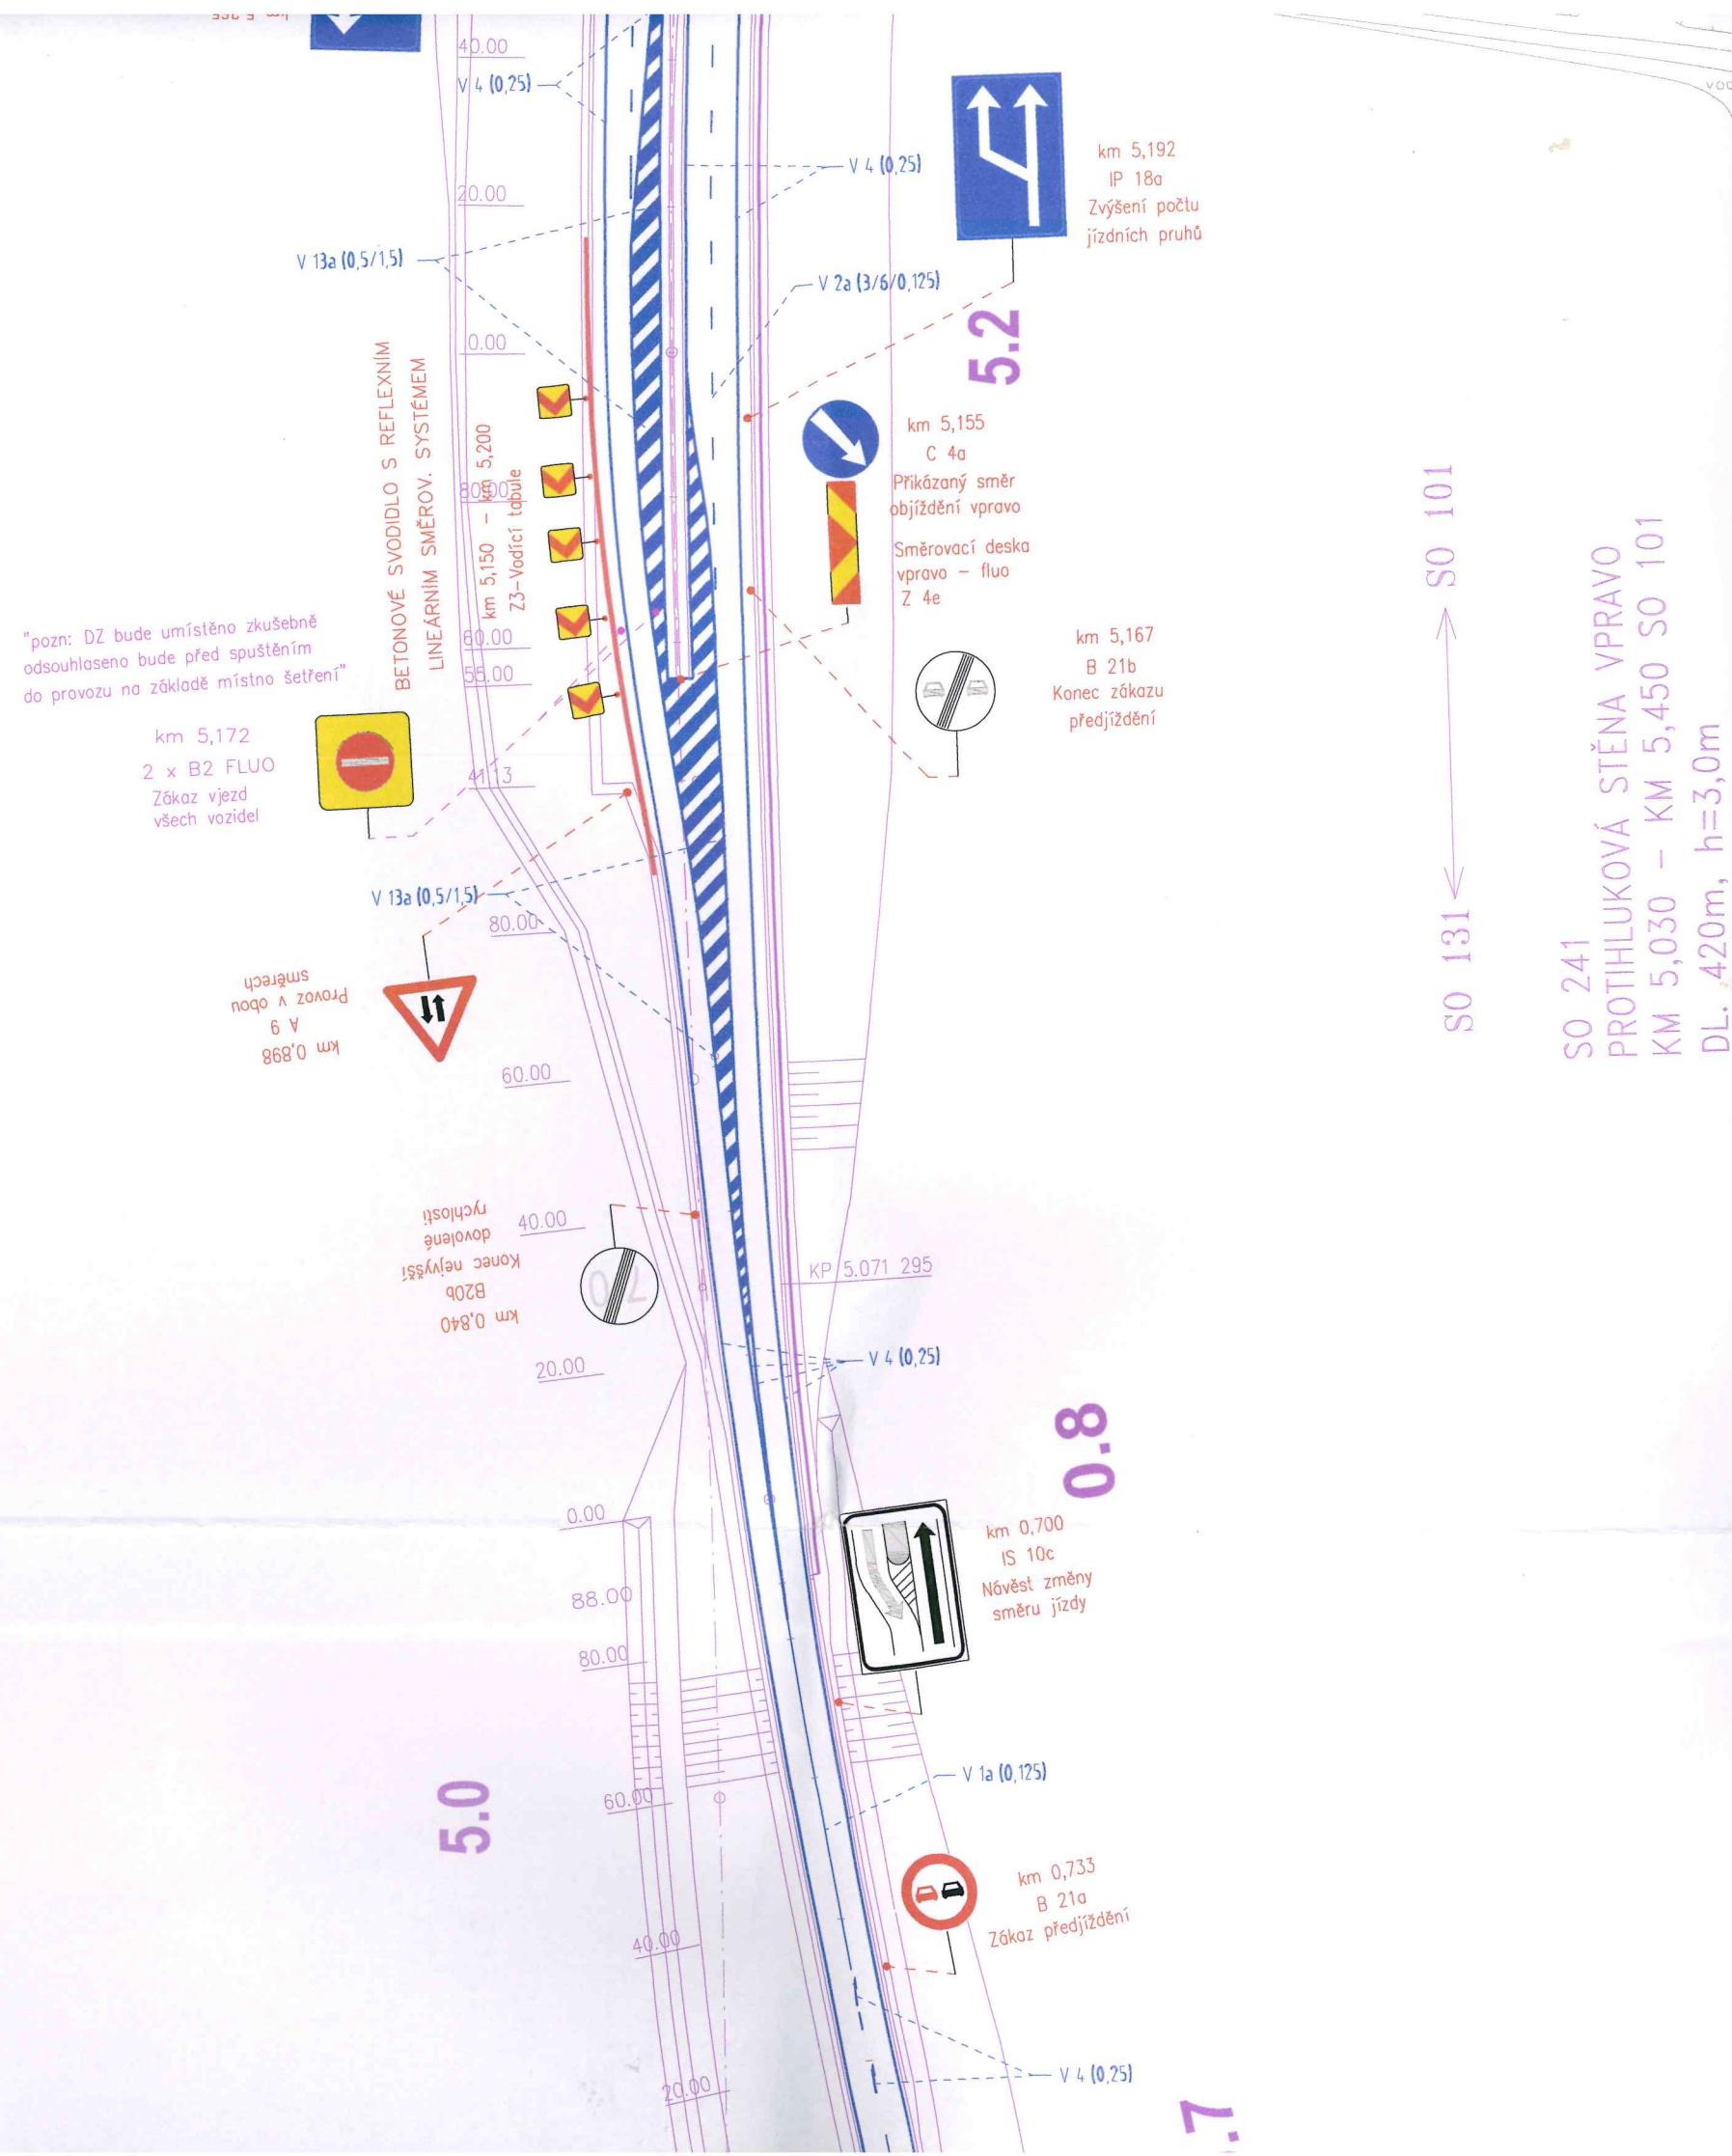



4.9

4.8

4.7

R=3750

MOHELNICE  
sil. I / 44


0.7

0.6

0.5

0.4

E 2b  
Tvor  
křižovatky

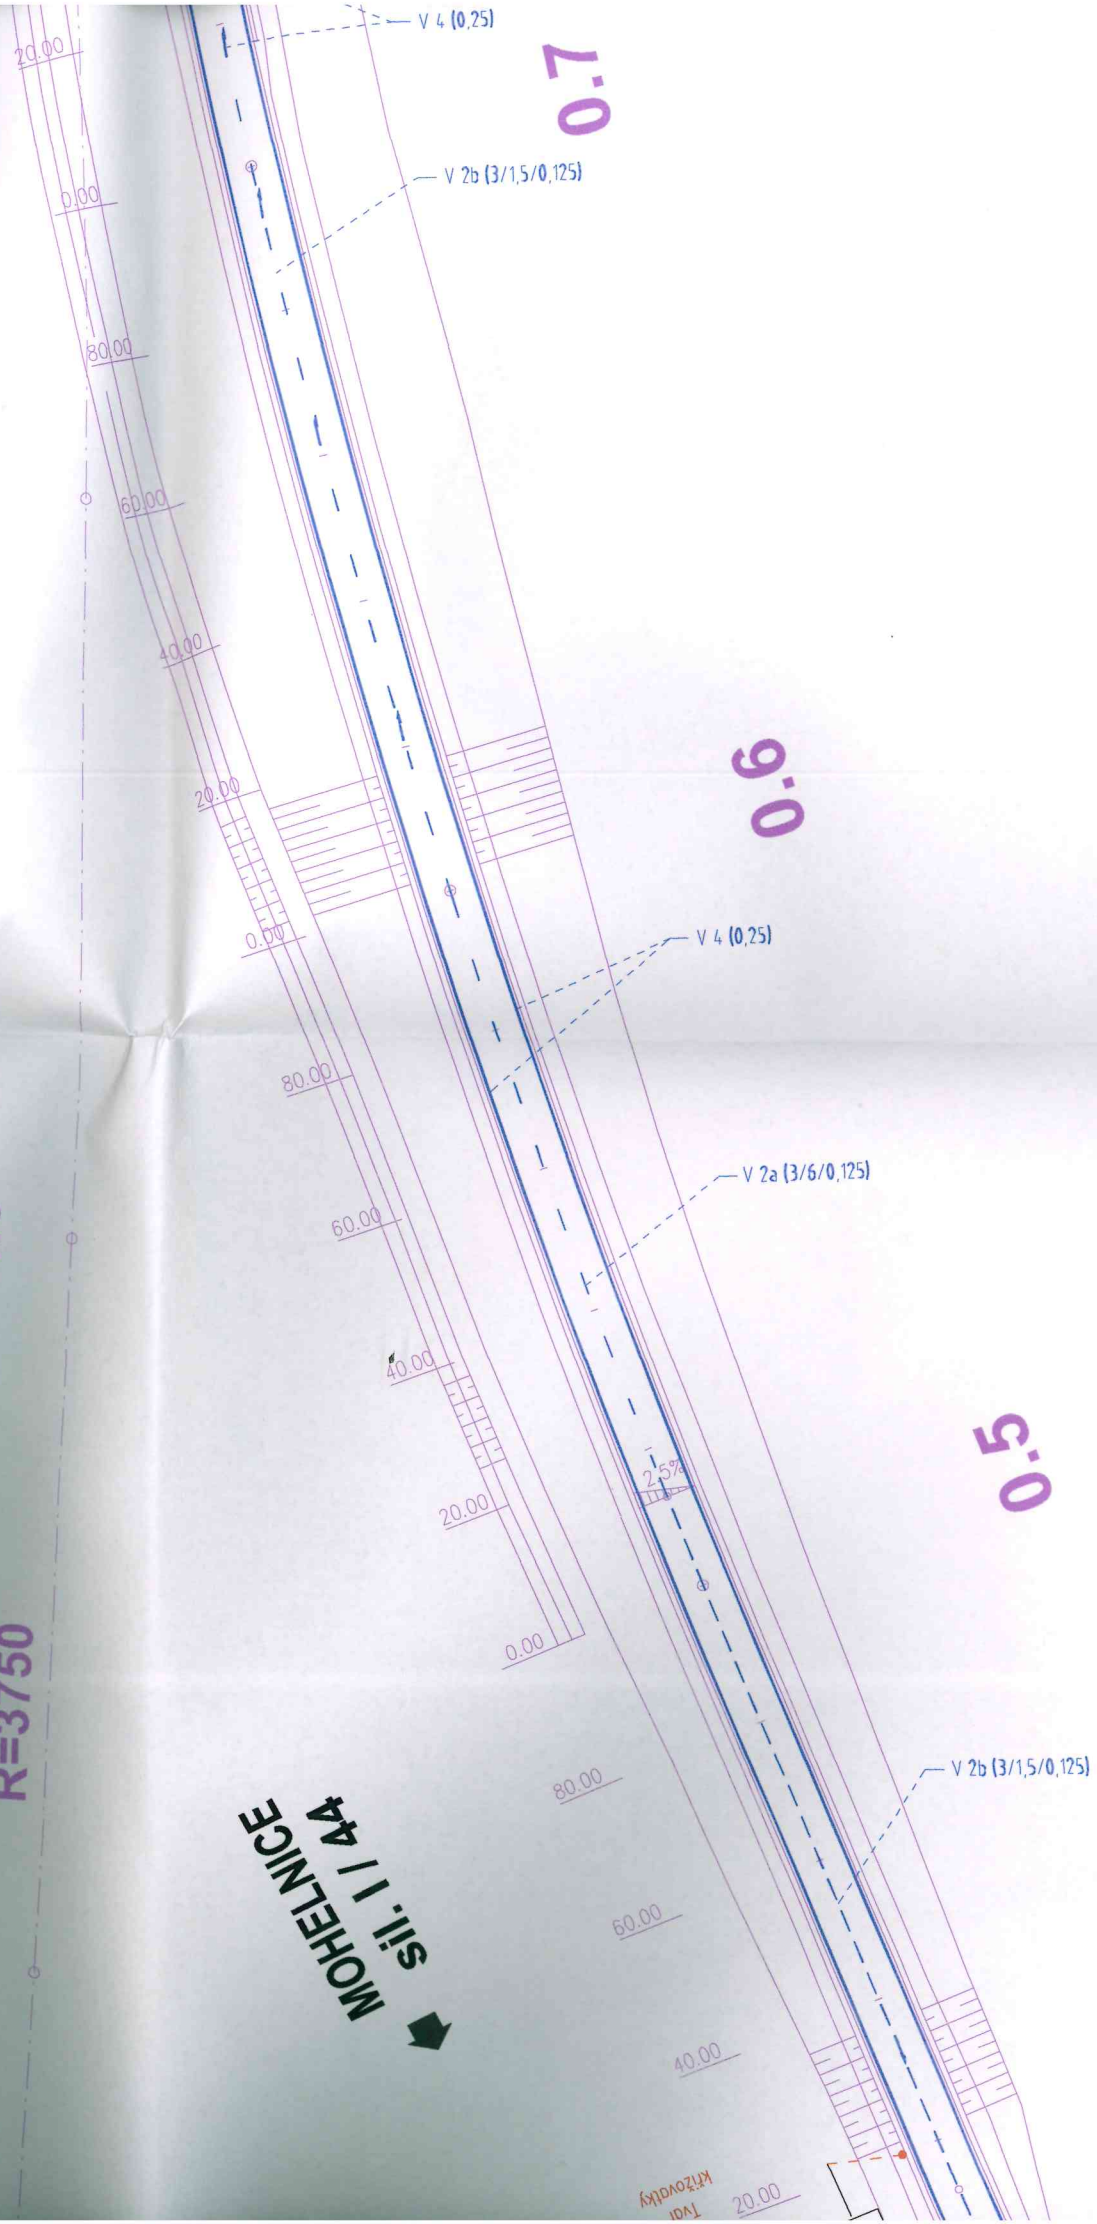



4.9

4.8

R=3750

4.7

MOHELNICE  
sil. I / 44

0.6

0.5


V 2b (3/1.5/0.125)

V 4 (0.25)

V 2a (3/6/0.125)

V 2b (3/1.5/0.1

pozemní komunikace  
E 2b  
tvor  
křivočivý

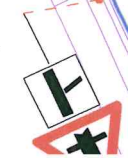






## 4.5

## 4.6

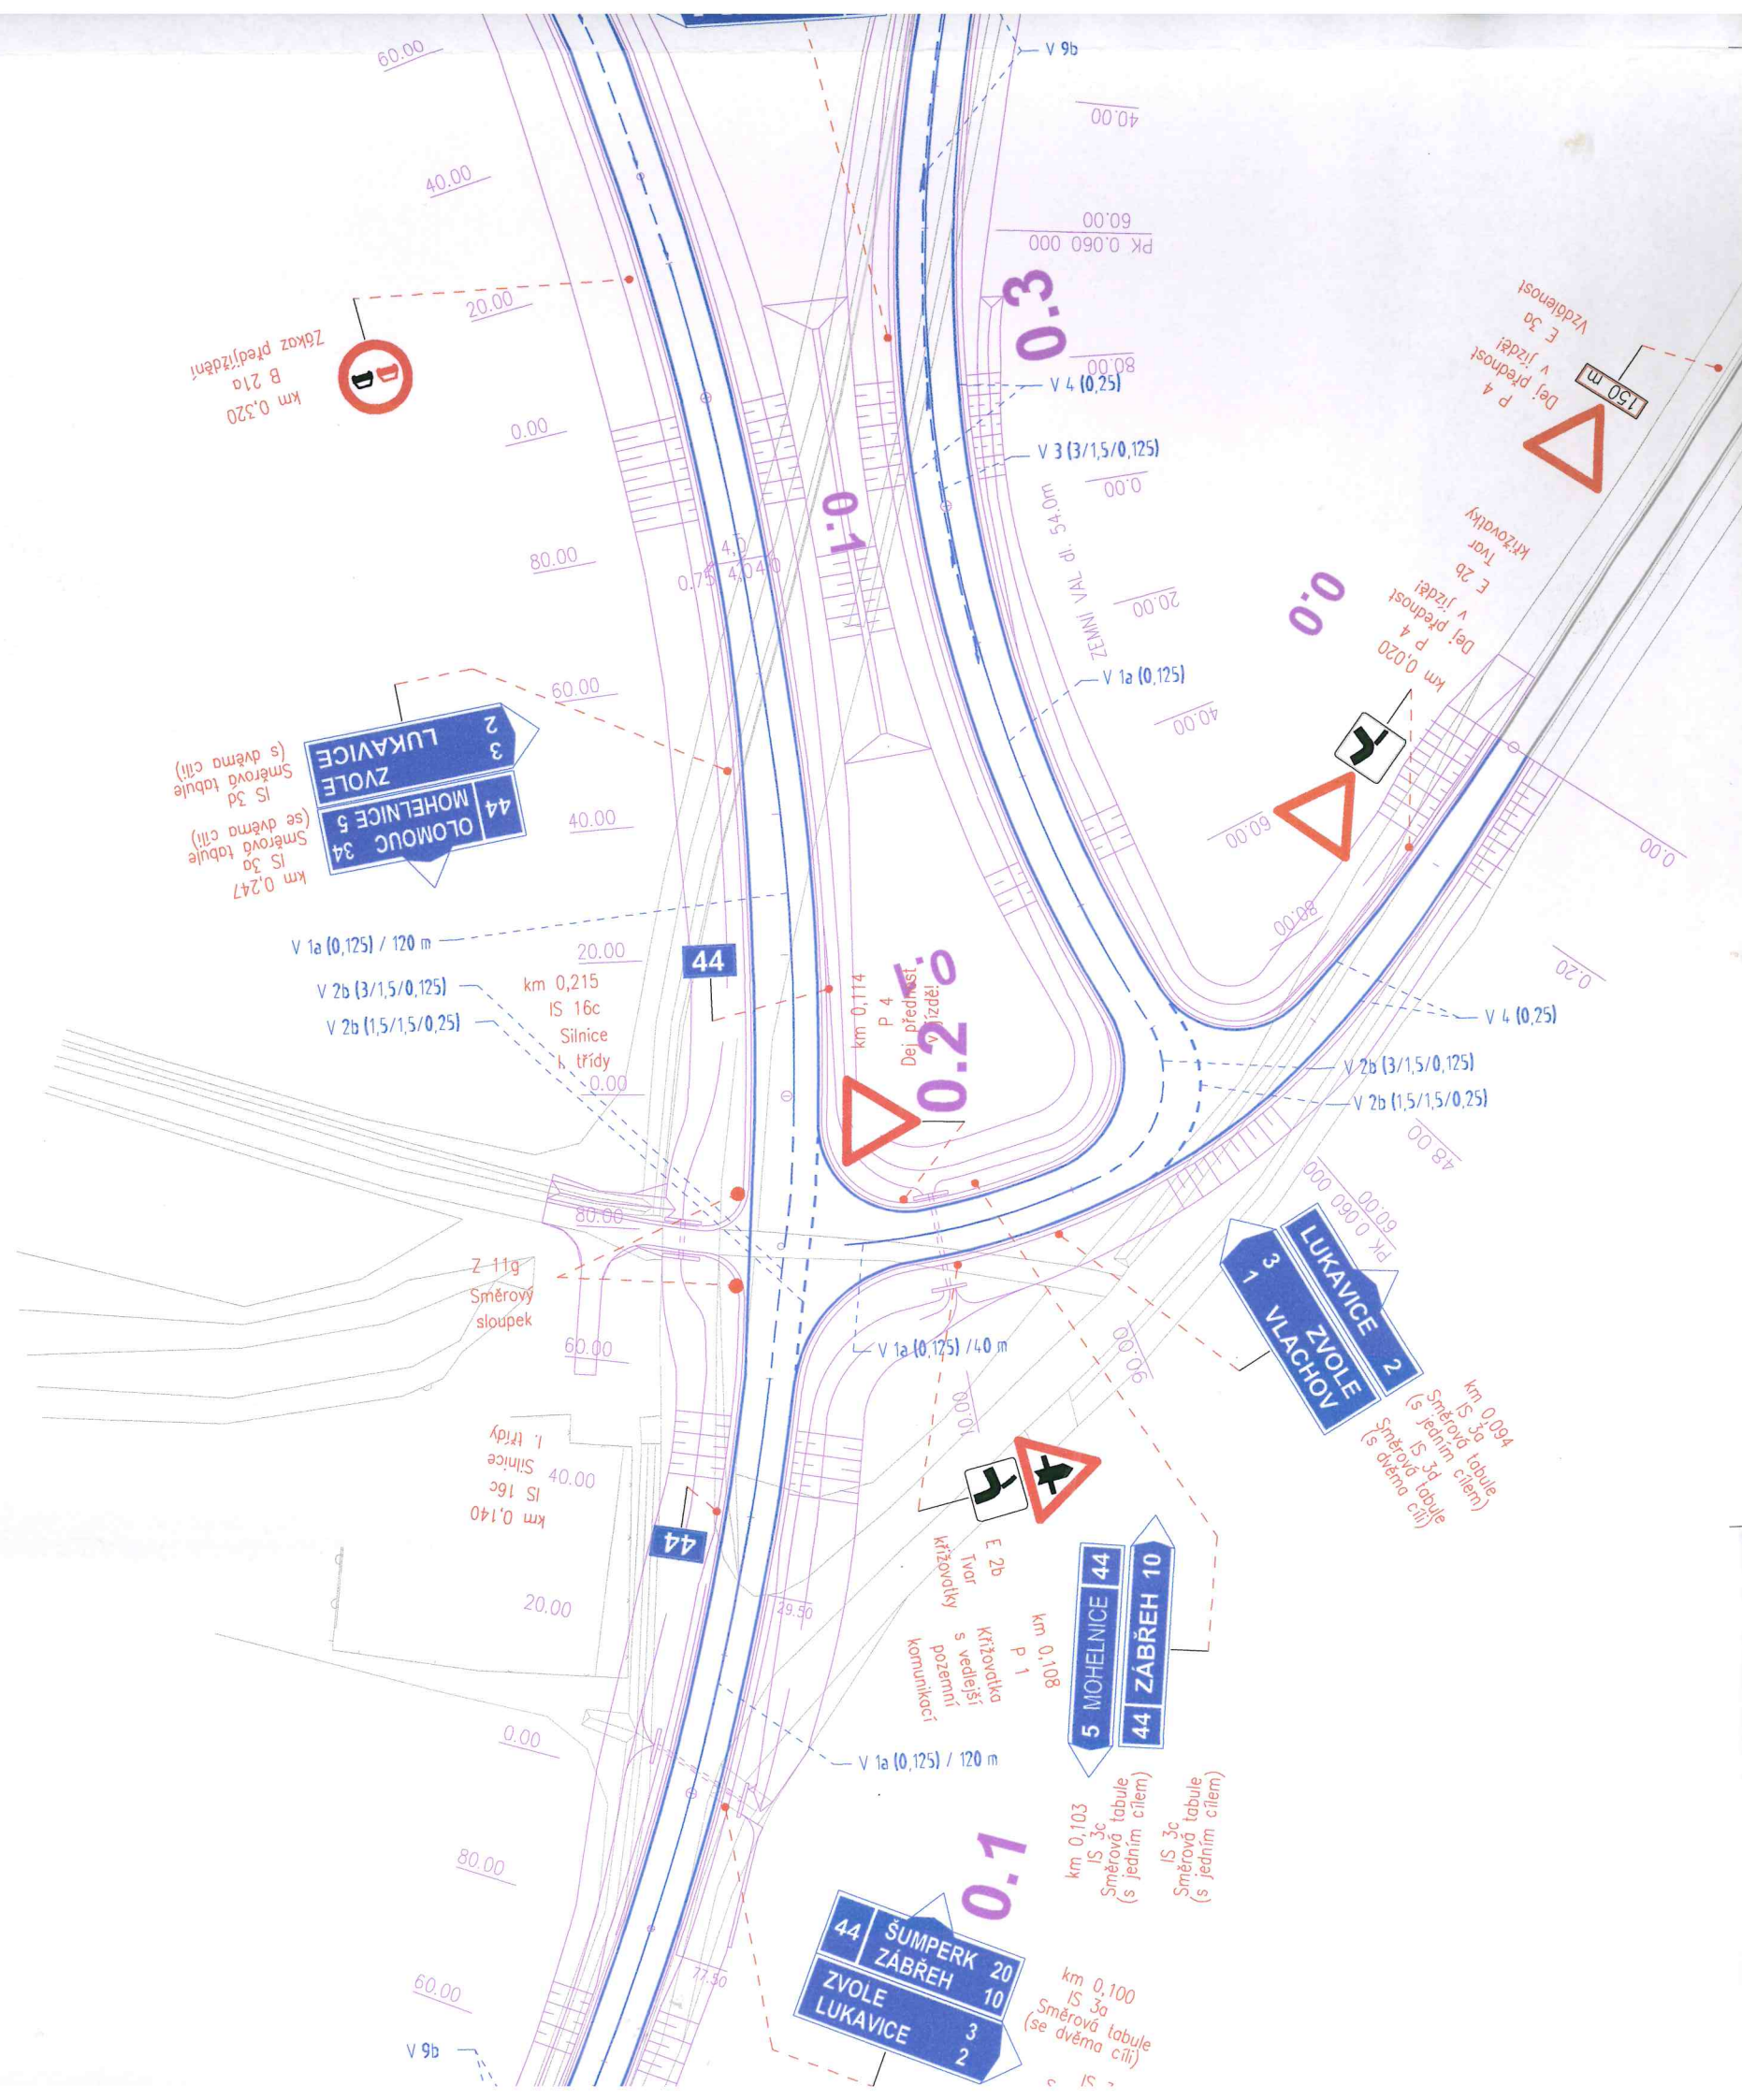




Na všech komunikacích zahrnutých do tohoto projektu DZN přeložky sil. I/44 budou osazeny směrové sloupky Z 11a-b podle ČSN 73 6101 čl. 13.1.3.1.1 až 13.1.3.2.3. V oblasti mostu v km 5,300 SO budou doplněny směrovými sloupky modrými Z 11e-f. Na trase směrově dělené silnice SO 101 budou do dělící čáry přerušované osazeny dopravní knoflíky bílé, v oblasti mostu SO 202 doplněné doprav. knoflíky modrými. Umístění těchto doprav. zařízení se provede dle ŘSD - výkresu opakovaných řešení R 30.

## 4.4

## 4.5

## 4.6

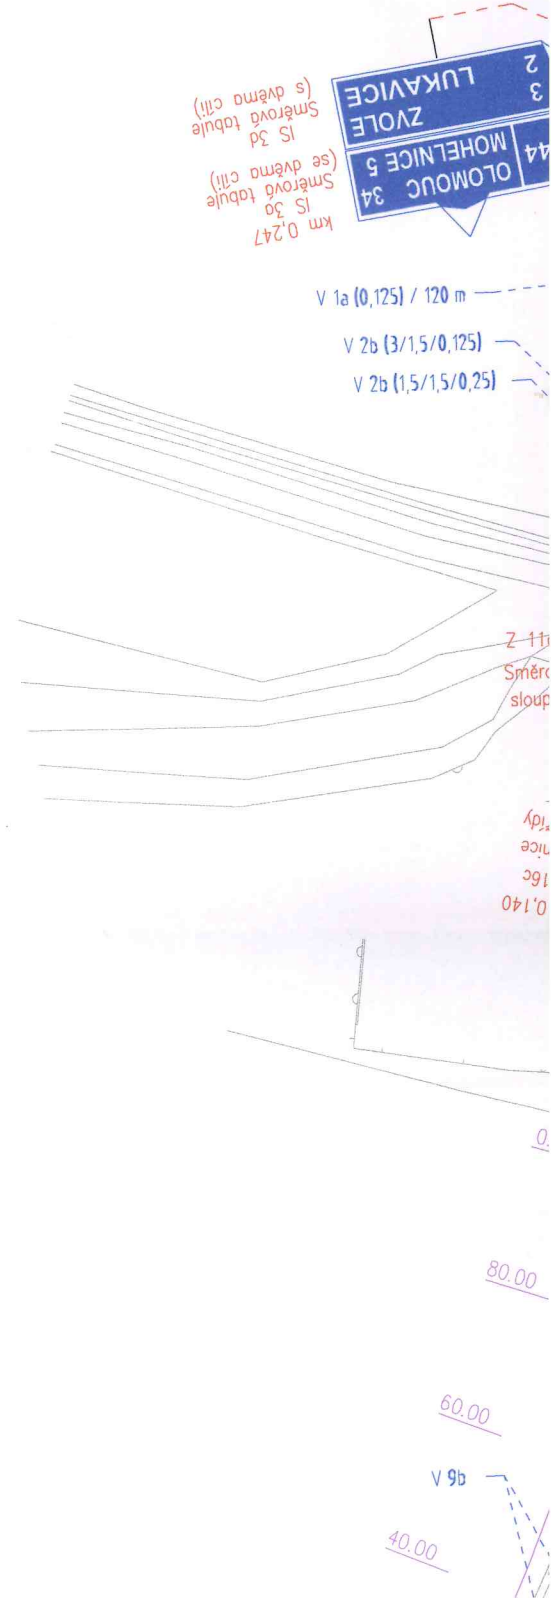



### 4.3

## 4.4





## POZNÁMKA:

Na všech komunikacích zahrnutých do tohoto projektu DZN přeložky sil. I/44 budou osazeny směrové sloupky Z 11a-b podle ČSN 73 6101 čl. 13.1.3.1.1 až 13.1.3.2.3. V oblasti mostu v km 5,300 SO 202 budou doplněny směrovými sloupky modrými Z 11e-f. Na trase směrově dělené silnice SO 101 budou do dělicí čáry přerušované osazeny dopravní knoflíky bílé, v oblasti mostu SO 202 doplněné doprav. knoflíky modrými. Umístění těchto doprav. zařízení se provede dle ŘSD - výkresu opakovaných řešení R 30.

Vodorovné dopravní značení bude z kvalitního strukturovaného zvukícího plastu  
Vodorovné dopravní značení V13 a (stíny) bude z barvy

4.3

4.4

