


Příloha č. 5: Umístění kompostárny

CELKOVÁ A KOORDINAČNÍ SITUACE M 1:500

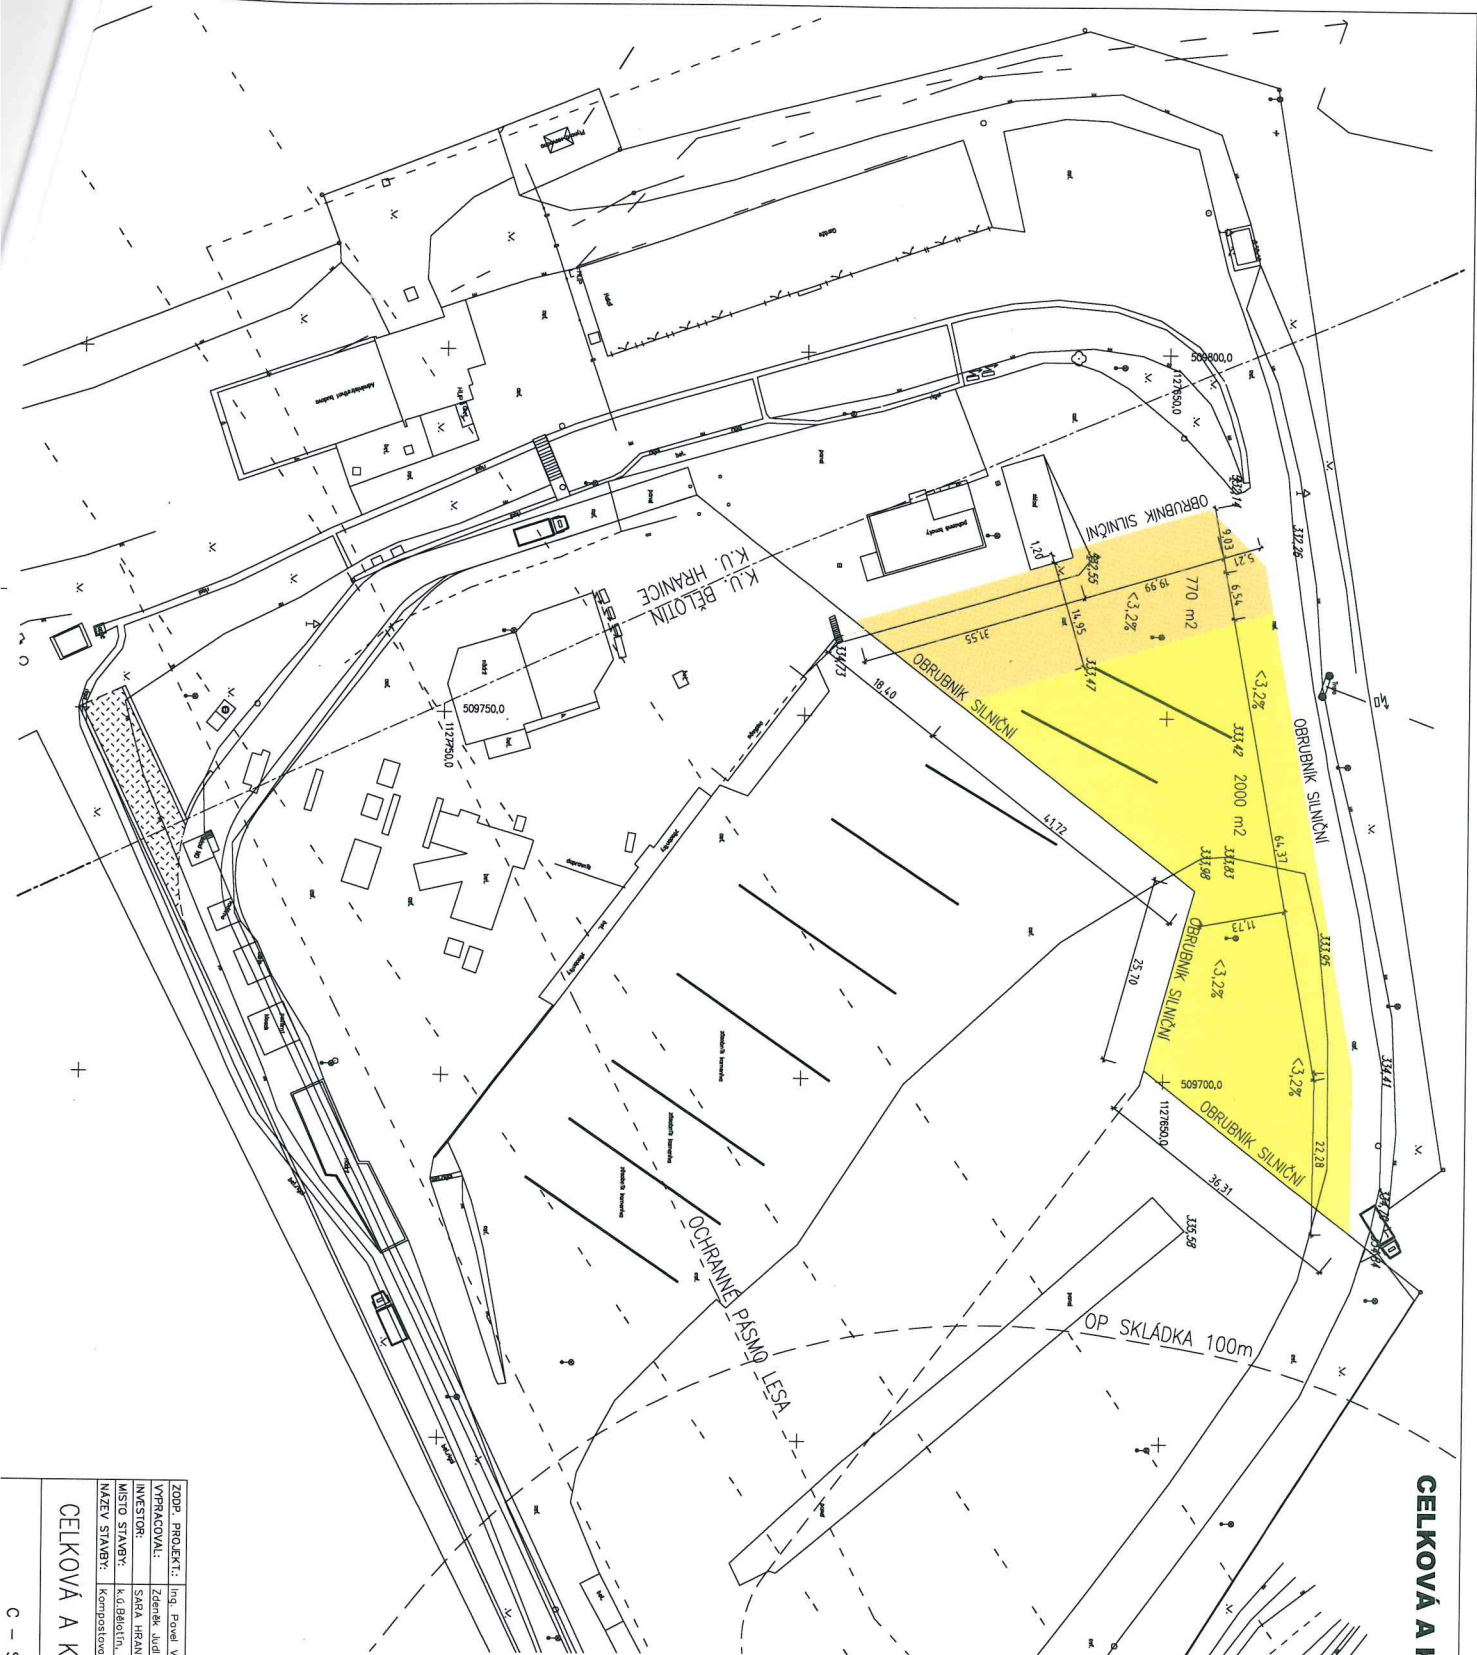

- STÁVAJÍCÍ INŽENÝRSKÉ SÍTĚ:**
- VZDUŠNÉ VEDENÍ VN
 - PLYNOVOD STL
 - ROZVODY SLP
 - RADIOVÉ SÍTĚ S OCHR. PÁSMEM
- PLOCHY, OBJEKTY - NÁVRH:**
- KOMPOSTOVACÍ PLOCHA
 - ZÁCHYTNÁ PLOCHA

ZOBR. PROJEKT:	Ing. Pavel Vydrov	ZOBĚK. JUDL.	No Běžně 592
VYPRACOVAL:	Zdeněk Jůd	FORMÁT	A2
INVESTOR:	SARA HRANICE s.r.o.	STUPĚŇ	03P
MÍSTO STAVBY:	K.Ú. BĚLOVIN, parc.č. 1140/3	MĚŘITKO	1:500
NÁZEV STAVBY:	Kompostovací plocha	ČÍSLO VÝKRESU:	2016/30-02, 03
CELKOVÁ A KOORDINAČNÍ SITUACE			