

Zs

NOVÝ


čov

STŘÍBRNÝ POKOTOK

KRÁLICKÁ CHATA

DOPRAVNÍ NAPOJENÍ
LOKALITY

SILNICE III. třídy 44649
Nová Seninka, Kunčice, Stare Město

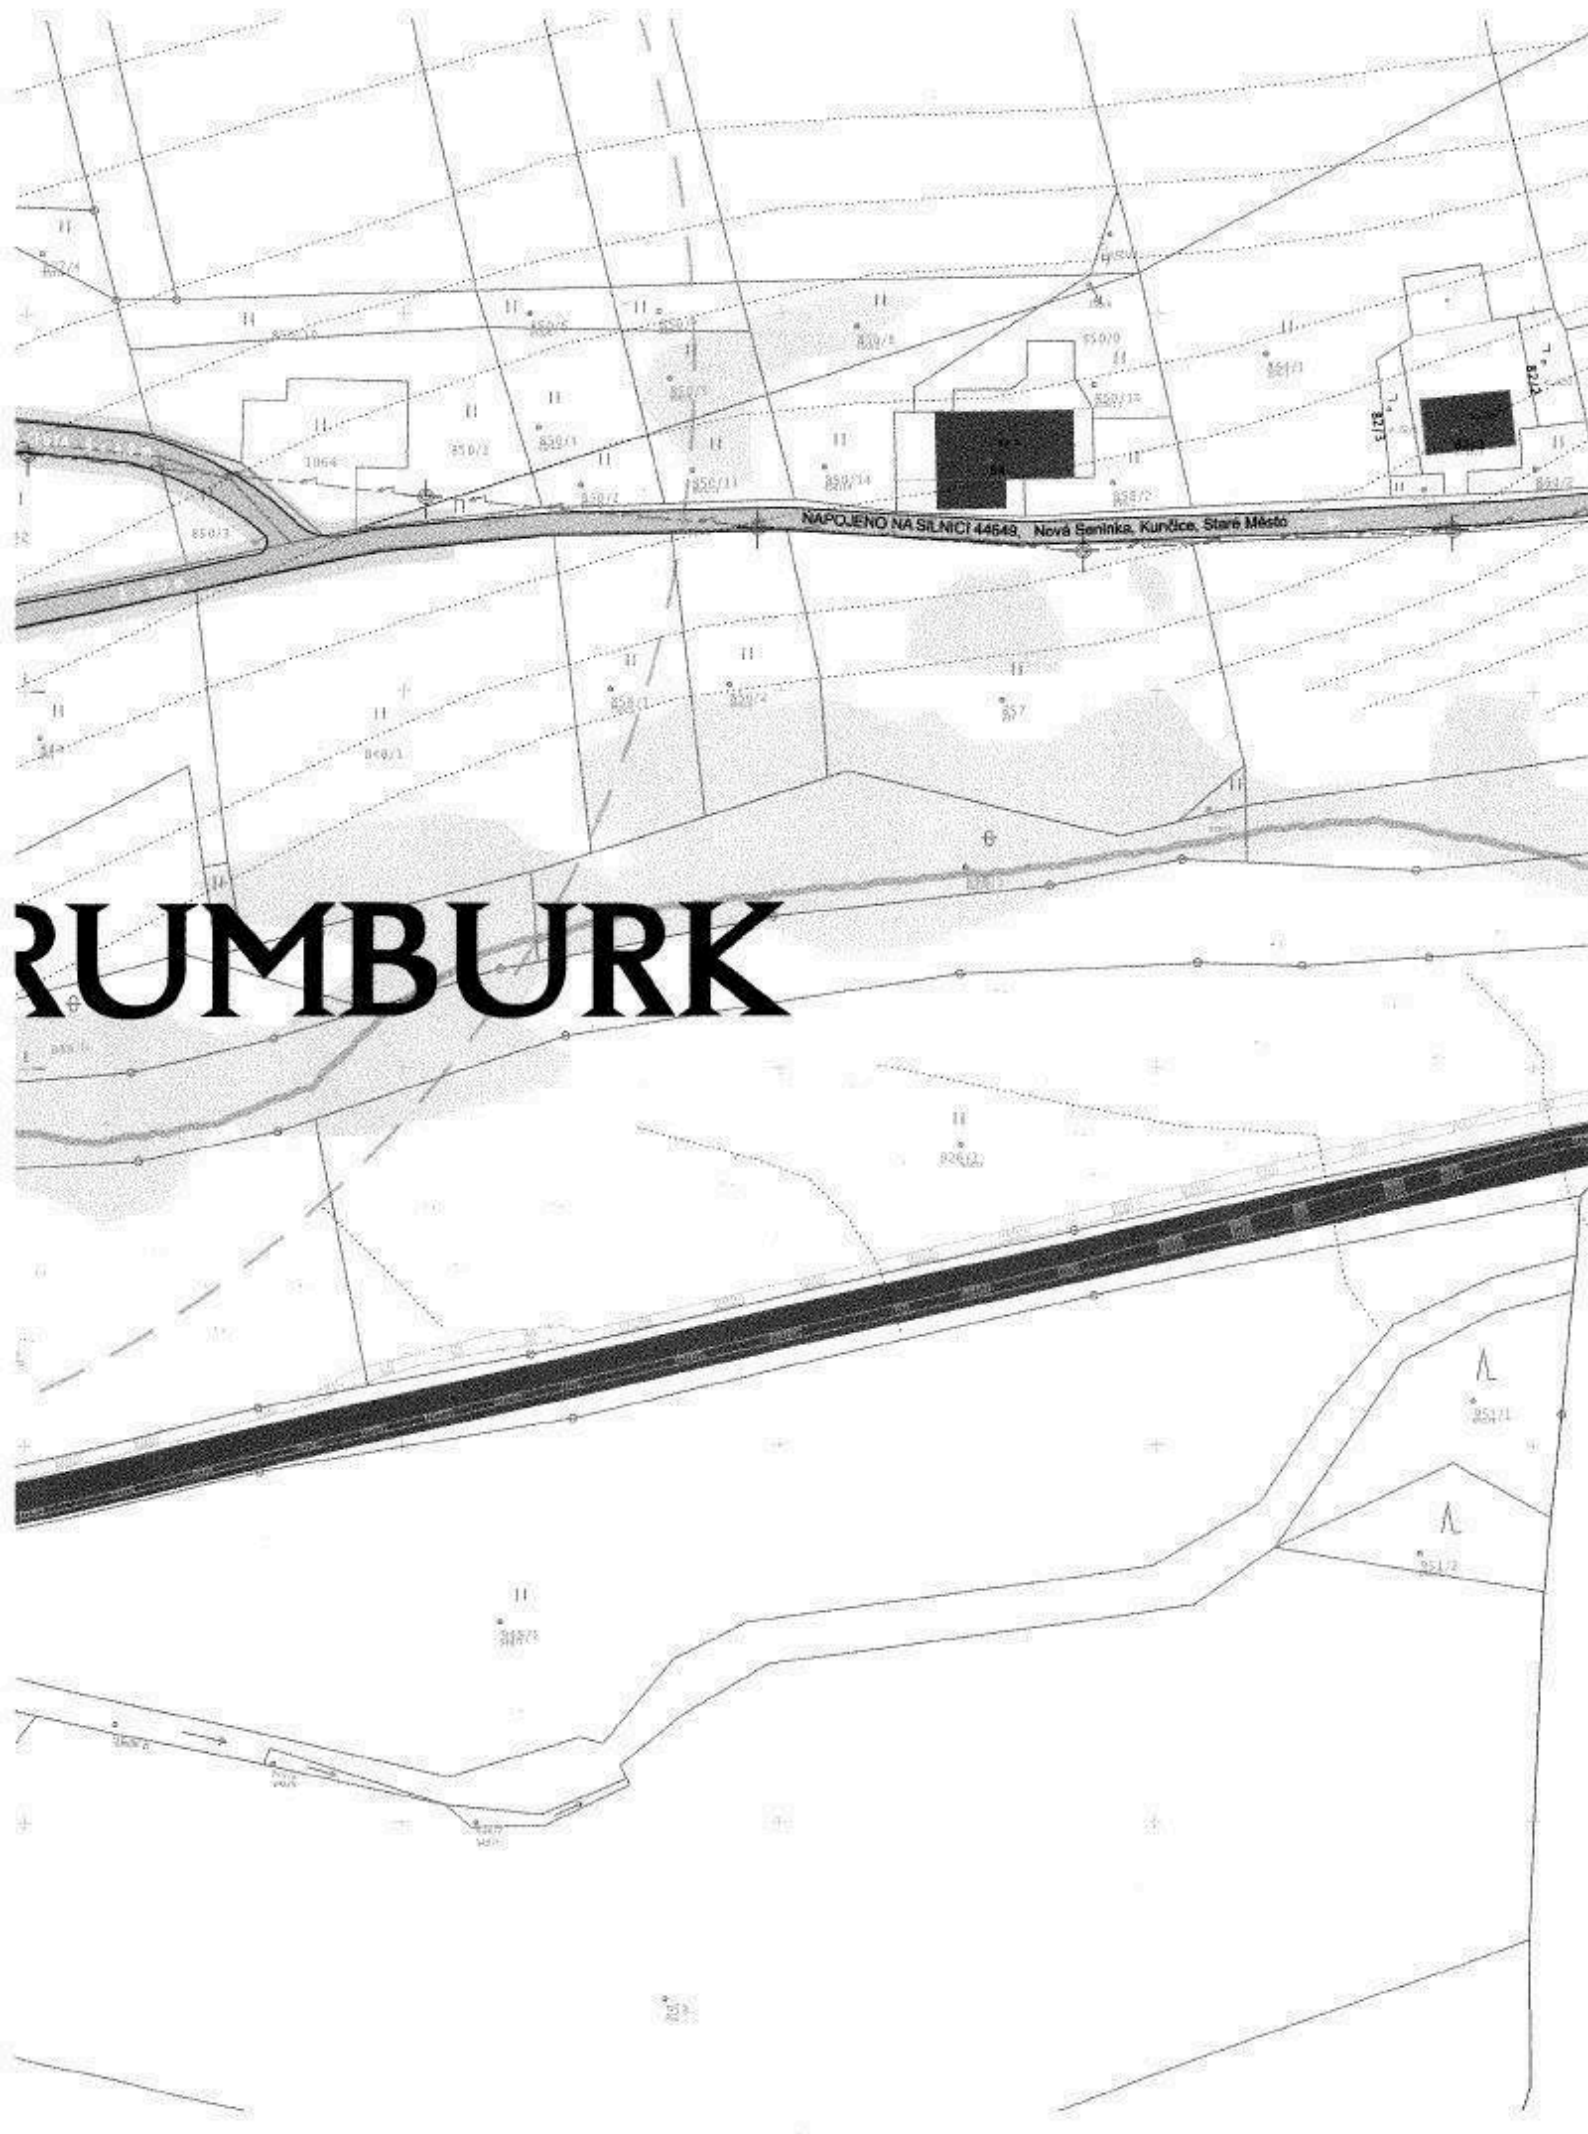

VYPRACOVAL: Ing. ONDŘEJ NOVÁČEK	PROJEKTANT: Ing. ŠTĚPÁN KUBIŠ	ZODPOVĚDNÁ OSOBA: Ing. ONDŘEJ NOVÁČEK	NOVÁČEK SYN
Ing. Dušan Juříček			
KRAJ: Ústecký OKRES: Rumburk	M.Ú.: HANUŠOVICE OBEC: STARÉ MĚSTO K.Ú.: STŘÍBRNICE	www.novacekasyn.cz	
NOVÝ RUMBURK		STUPEŇ PD:	DUR
		DATUM:	06/2018
		REVIZE:	numer. 2, Důřek 14.06.18
		MĚŘÍTKO:	1:1000
NÁZEV VÝKRESU: CELKOVÉ ŘEŠENÍ KOORDINAČNÍ SITUAČNÍ VÝKRES		FORMÁT:	4 x A4
		VÝKRES ČÍSLO:	PARÉ ČÍSLO:
		C.3	

LEGENDA

- KATASTR NEMOVITOSTÍ
- TERÉNNÍ VRSTEVNICE
- OBRYSY STÁVAJÍCÍCH KONSTRUKCÍ
- OBRYSY NOVÝCH KONSTRUKCÍ
- VODNÍ TOK
- BŘEHOVÉ HRANY
- OCHRANNÉ PÁSMO VODOTEČE

INŽENÝRSKÉ SÍTĚ

STÁVAJÍCÍ

- STÁVAJÍCÍ NADZEMNÍ ROZVODY ČEZ - NN
- STÁVAJÍCÍ NADZEMNÍ ROZVODY ČEZ - VN
- STÁVAJÍCÍ PODZEMNÍ ROZVODY ČEZ - NN
- ZAMĚŘENÝ PRŮBĚH OPTICKÉHO KABELU CETIN
- STÁVAJÍCÍ MISTNÍ ROZVODY PITNÉ VODY

NOVÉ:


- NOVÉ PODZEMNÍ KIMENOVÉ VEDENÍ ČEZ - NN (ISO-03A)
- NOVÉ PODZEMNÍ KABELOVÉ PŘIPOJENÍ K DOMU - NN
- NOVÁ SPLAŠKOVÁ KANALIZACE - HLAVNÍ ŘAD
- NOVÉ PŘÍPOJKY SPLAŠKOVÉ KANALIZACE
- NOVÁ DEŠŤOVÁ KANALIZACE
- NOVÉ ROZVODY PITNÉ A POŽÁRNÍ VODY ZE ZDROJE
- NOVÉ VODOVODNÍ PŘÍPOJKY

PLOCHY:

- NOVÉ NAVRŽENÉ OBJEKTY CHALUP
- STÁVAJÍCÍ OBJEKTY
- STÁVAJÍCÍ ZELEN
- STÁVAJÍCÍ ZPEVNĚNÁ CESTA
- OCHRANNÁ PÁSMO ENERGETICKÉHO ZAŘÍZENÍ ČEZ
- VSÁKOVACÍ JÁMY DEŠŤOVÉ KANALIZACE

OSTATNÍ:

- STÁVAJÍCÍ SLOUP VZDUŠNÉHO VEDENÍ
- VSTUPY DO OBJEKTŮ
- OBRYSY STŘECH
- NOVÁ ZELEN
- MÍSTO PRO SBĚR KOMUNÁLNÍHO ODPADU
- KŘÍŽ, KAPLÍČKA

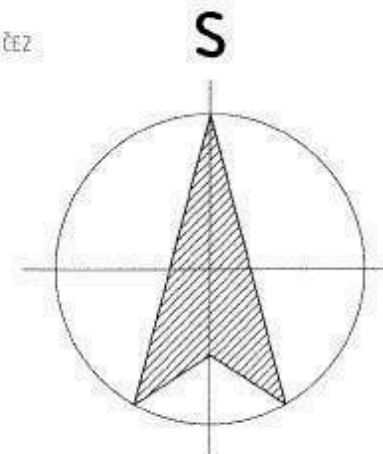

JAVY KDI STAVOVANO
OJ. MÚP 62 296/2018
LE DNE 22.6.2018
Městský úřad Šumperk
odbor stavebního úřadu
investic