


KOORDINAČNÍ SITUAČNÍ VÝKRES 1:200

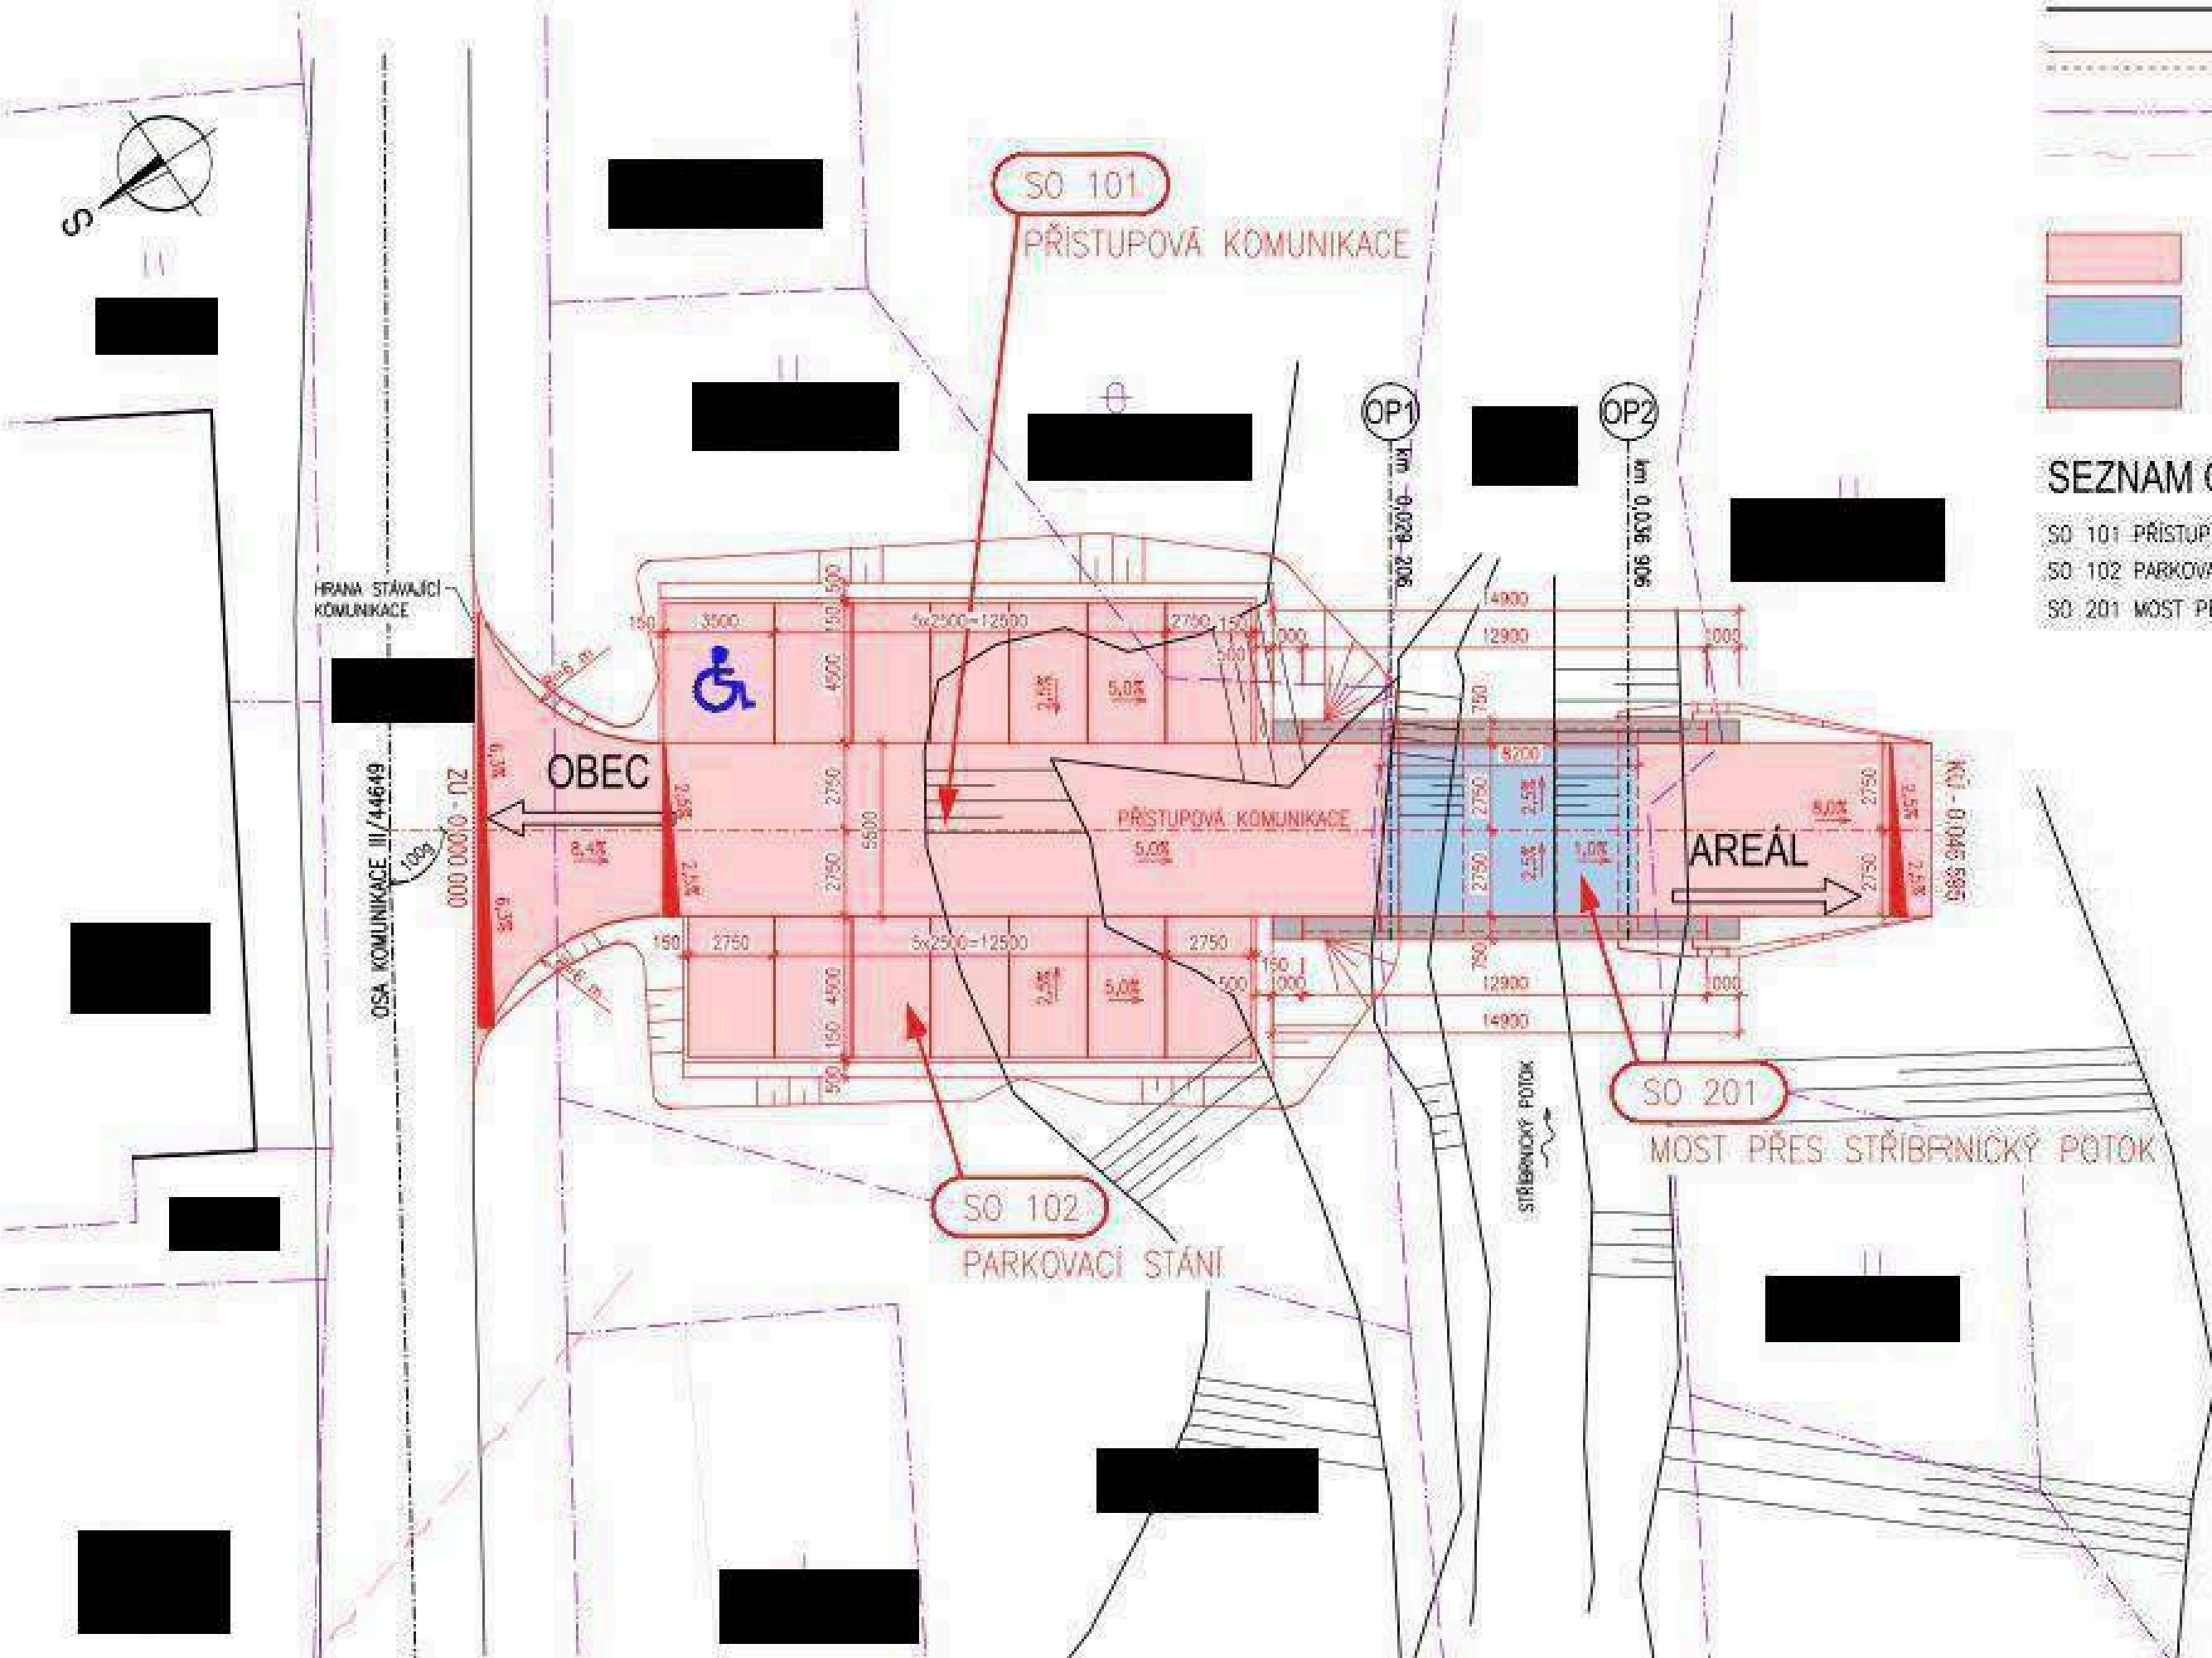

LEGENDA ČAR A PLOCH

- PŮVODNÍ BUDOVY
- NOVÉ KONSTRUKCE
- HRANICE POZEMKŮ KN
- SDĚLOVACÍ NÁBELY ČETIN


- NOVÁ ŠTĚRKOVÁ VOZOVKA
- PŘIMO POCHOZÍ IZOLACE MOSTU
- KONSTRUKCE Z BETONU

SEZNAM OBJEKTŮ

- SO 101 PŘÍSTUPOVÁ KOMUNIKACE
- SO 102 PARKOVACÍ STÁNÍ
- SO 201 MOST PŘES STŘÍBRNICKÝ POTOK

C

SOUŘADNICOVÝ SYSTÉM : S-JTSK
VÝŠKOVÝ SYSTÉM : Bpv

VEDOUČÍ PROJEKTANT		 PRIS PROJEKČNÍ KANCELÁŘ PRIS spol. s r.o. OSOVA 20, 625 00 BRNO		
ZODPOVĚDNÝ PROJEKTANT				
VYPRACOVAL				
KONTROLOVAL				
KRAJ	Okres	OBJEDNATEL	DATUM	11/2017
NÁZEV AKCE			FORMÁT	3 x A4
Přístupová komunikace na pozemek přes Stříbrnický potok			MĚRITKO	1:200
			ÚČEL	DUR
			ČÍS. ZAKÁZKY	17136
			ARCHIVNÍ ČÍS.	C3-ST-KOOR.dwg
NÁZEV PŘÍLOHY			ČÍS. SOUPRAVY	PŘÍLOHA
KOORDINAČNÍ SITUAČNÍ VÝKRES				C3