


I/44 Zábřeh - PHS - oprava havarijního stavu

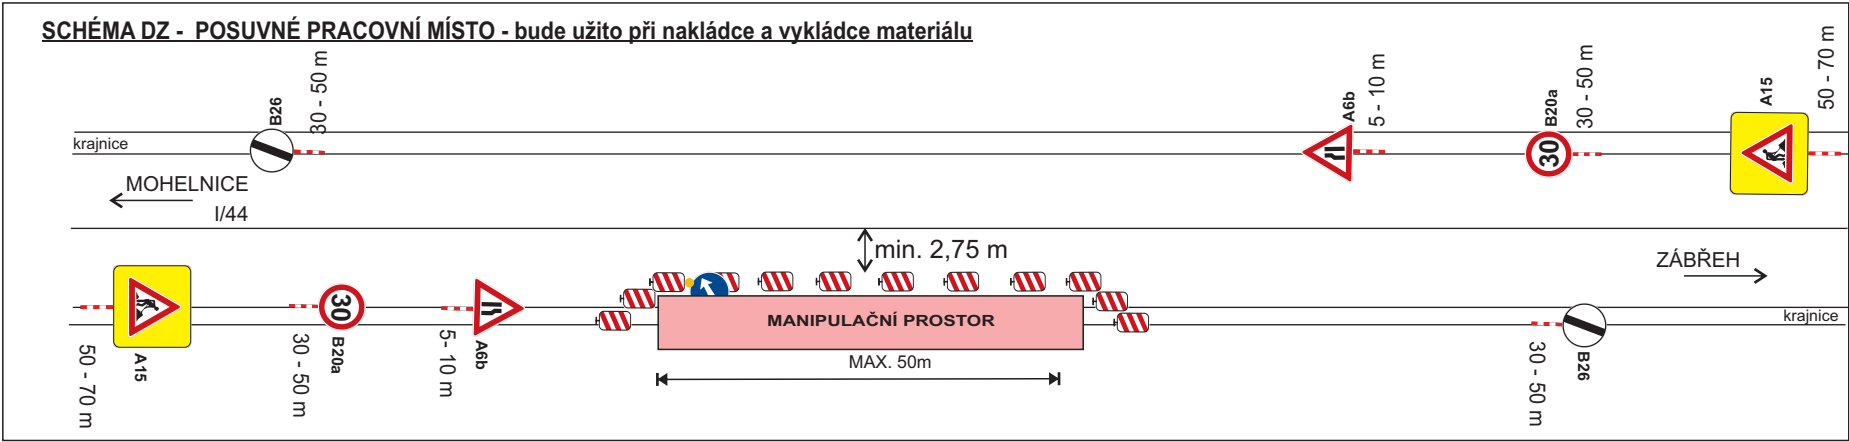

DZ bude umístěno dle Tp66 - Zásady pro označování pracovních míst na pozemních komunikacích.

Stávající trvalé DZ, které bude v rozporu s přechodnou úpravou silničního provozu, bude dočasně překryto nebo přeškrtnuto.



VYPRACOVAL: ING. LENKA KLVAŇOVÁ	ODSOUHLASIL: PAVLÍNA HERMANNOVÁ	<b>VACULA</b> SILNIČNÍ s.r.o. IČO: 031 81 936 Sídlo: Růžová 972/1, 110 00 Praha 1 Provozovna: Sádky 539, 756 43 Kelč FORMÁT A3 DATUM 09/2020 ZAK.ČÍS. Z13220DZ ARCHIVNÍ ČÍS.
KRAJ: Olomoucký	INVESTOR: ŘSD ČR	
M.Ú.: Zábřeh	ZHOTOVITEL: VACULA silniční s.r.o.	
AKCE:	I/44 - Zábřeh - PHS - oprava havarijního stavu	
PŘÍLOHA:	SITUACE - PŘECHODNÉ DOPRAVNÍ ZNAČENÍ	



**STANOVENO**  
KUOK 97530/2020  
KRAJSKÝ ÚŘAD OLOMOUCKÉHO KRAJE  
ODBOR DOPRAVY A SILNIČNÍHO  
HOSPODÁŘSTVÍ