
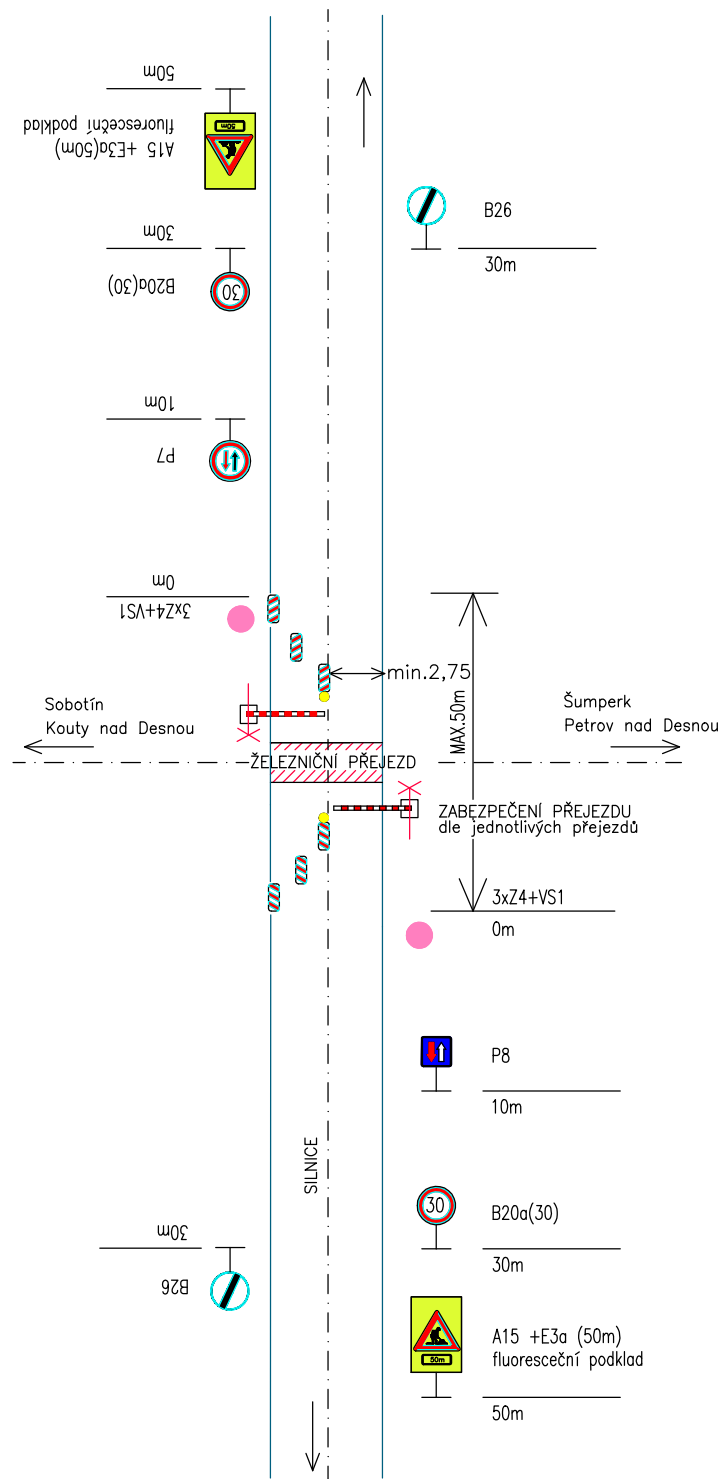


Údržbové práce na železničních přejezdech TRATI ŠUMPERK – SOBOTÍN A PETROV NAD DESNOU – KOUTY NAD DESNOU

I.ETAPA – PRÁCE NA 1/2 VOZOVKY

II.ETAPA – PRÁCE NA 2/2 VOZOVKY

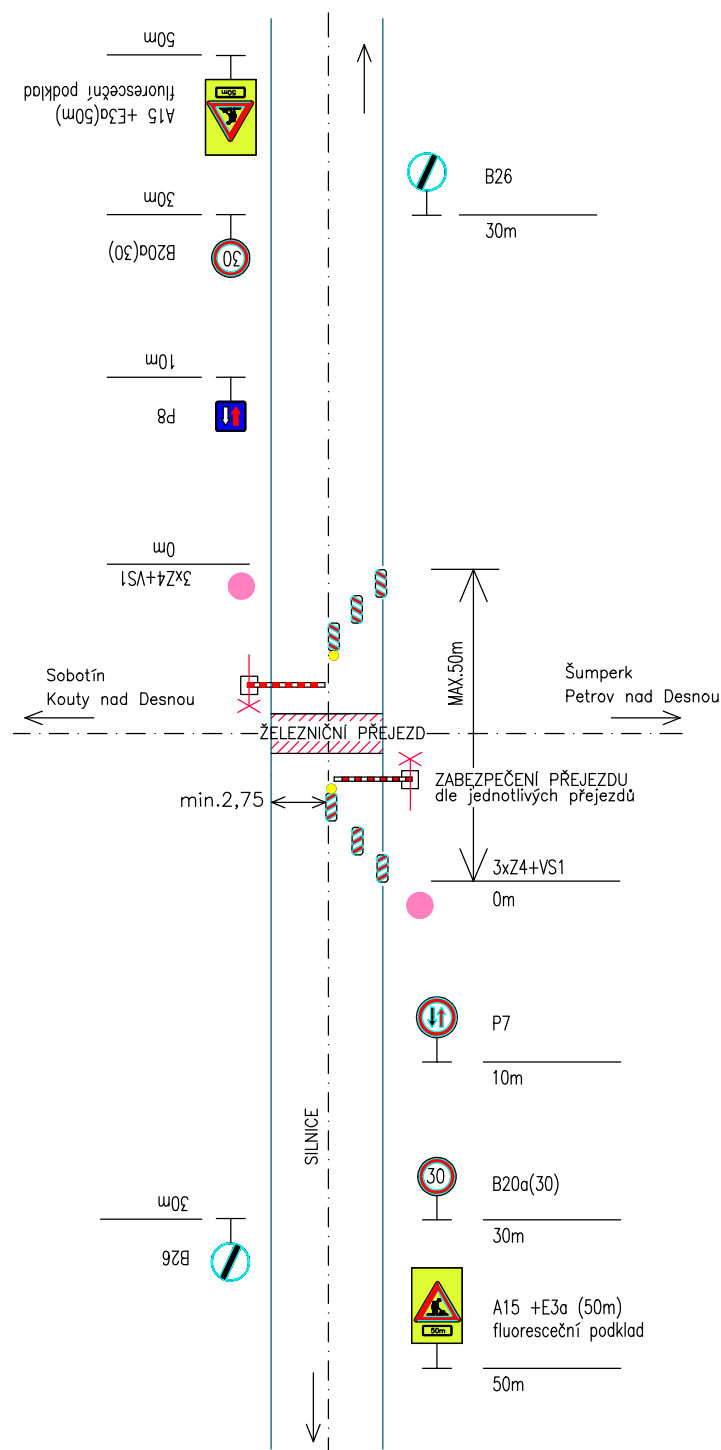


Řízení provozu bude zajištěno náležitě poučenou osobou
(vykonávající práce spojené s opravou komunikace) dle § 79 odst. 1) písm. i) zákona 361/2000 Sb.

TERMÍN PROVÁDĚNÍ PRACÍ: 1.3.2021 – 31.12.2021

Osazení dopravního značení bude oznámeno v předstihu správci komunikace a dotčeným orgánům státní správy.

STANOVENO
KUOK 22524/2021
KRAJSKÝ ÚŘAD OLOMOUCKÉHO KRAJE
ODBOR DOPRAVY A SILNIČNÍHO
HOSPODÁŘSTVÍ

| | | | |
|---|--------------------|---|-------------------|
| Dodavatel: SART-stavby a rekonstrukce a.s. Uničovská 2944/1B 787 01 Šumperk | |  stavby a rekonstrukce a.s. | |
| Vypracoval: | Ing. Ondřej Kolano | <i>Kan</i> | Datum: 02/2021 |
| Údržbové práce na železničních přejezdech TRATI ŠUMPERK – SOBOTÍN A PETROV NAD DESNOU – KOUTY NAD DESNOU | | | číslo přílohy: 01 |
| Název výkresu: PŘECHODNÉ DOPRAVNÍ ZNAČENÍ | | | |