



SITUACE DIO - OBJÍZDNÁ TRASA



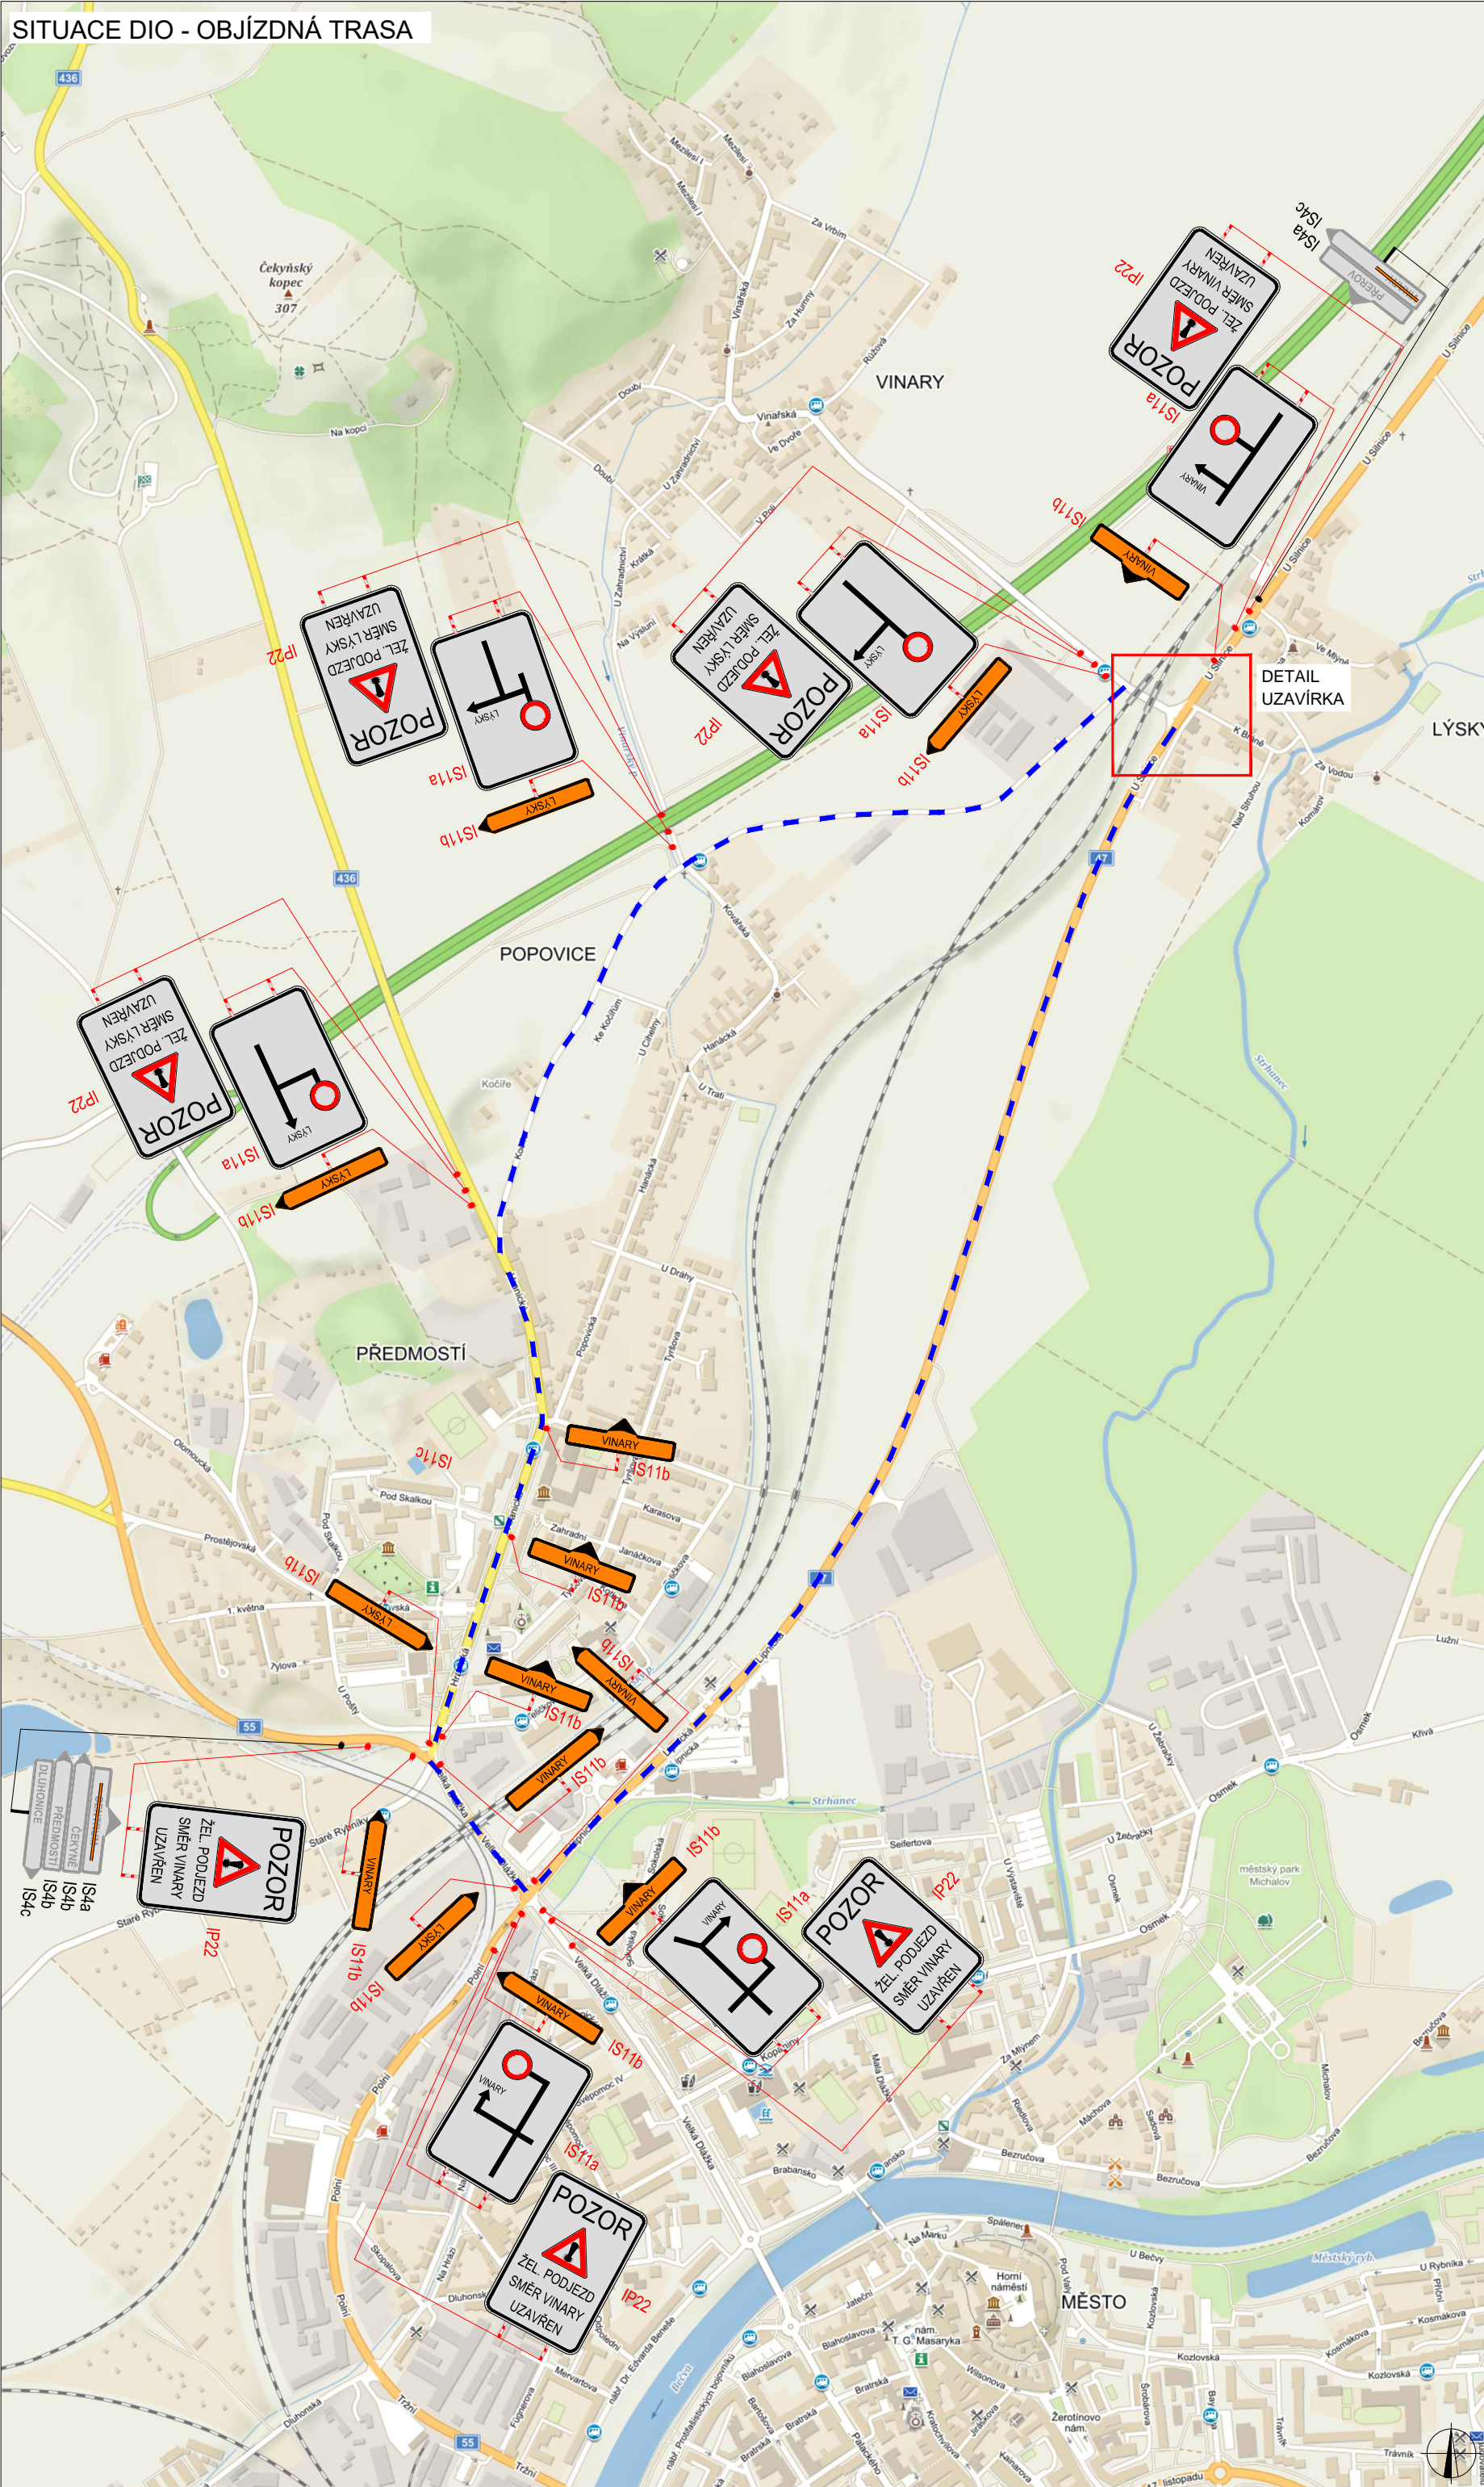

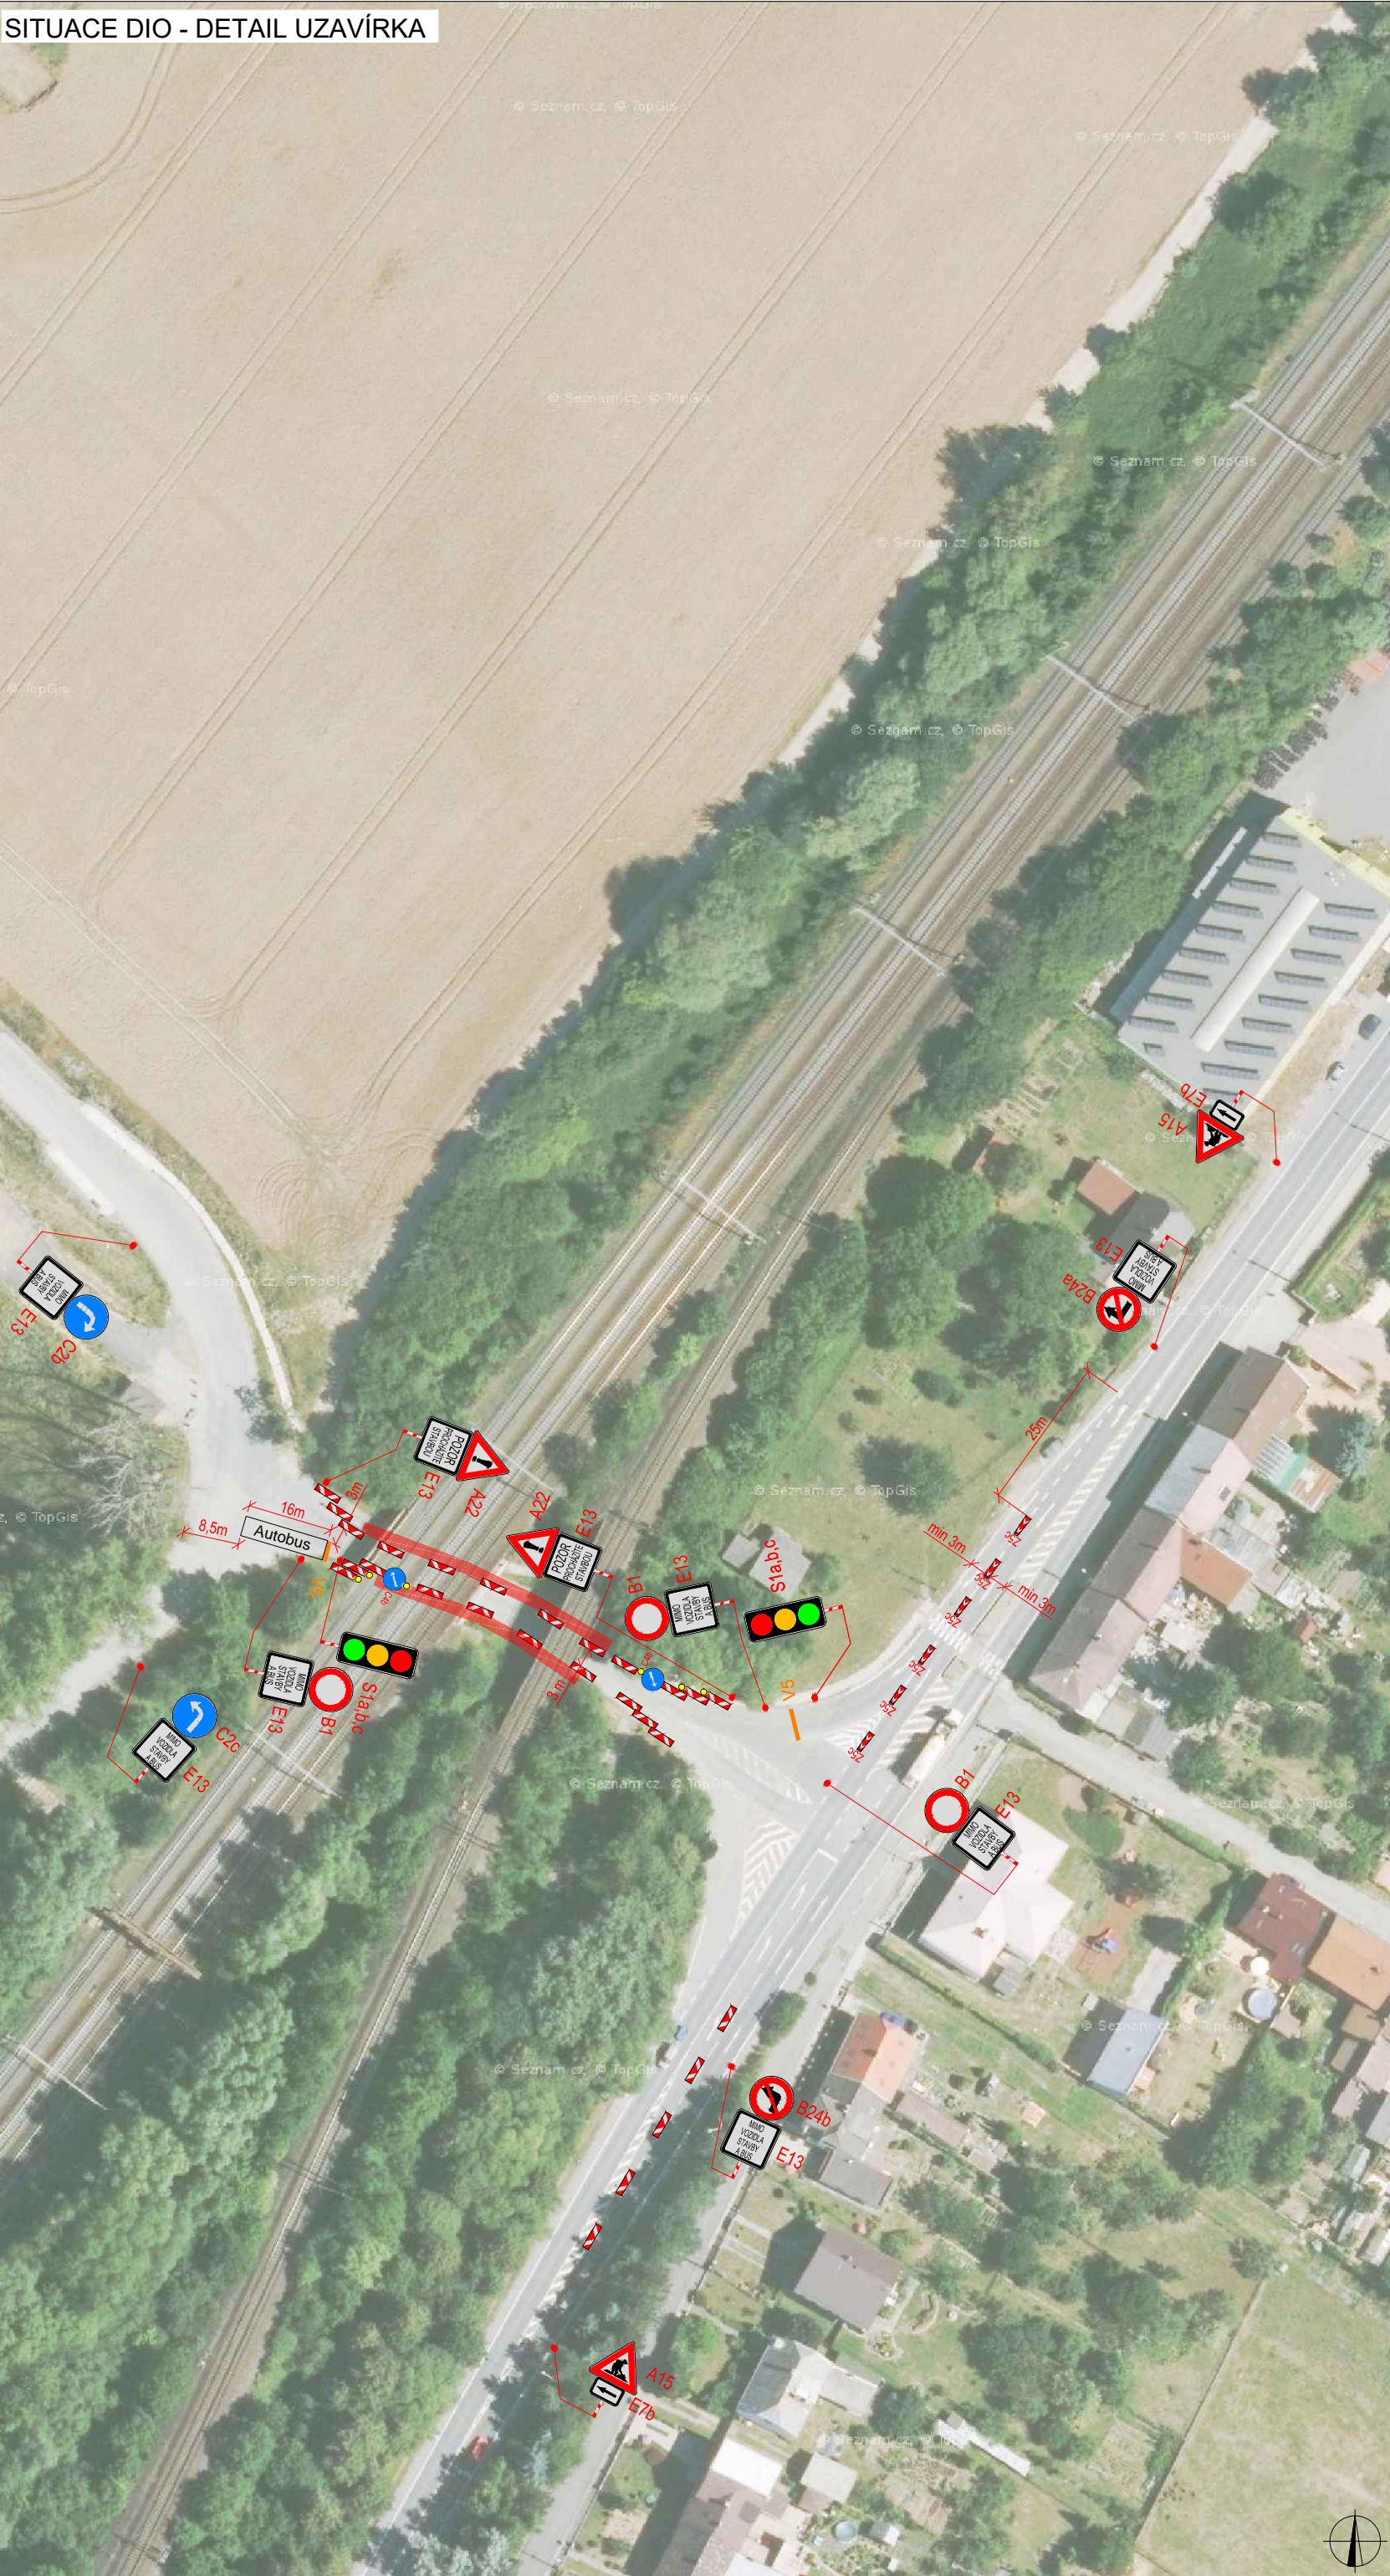

SITUACE DIO - DETAIL UZAVÍRKA



PLATNOST DOKUMENTACE		
POLICIE ČESKÉ REPUBLIKY - KRP JMK - DP Č.j.: KRPB - / Č.j. - 2020 - 0600DI § 25 ZÁKONA Č. 13/1997 Sb. § 77 ZÁKONA Č. 361/2000 Sb.		
PLATNOST TOHOTO VYJÁDRĚNÍ JE 1 ROK. V dne	SOUHLASÍME S PDZ, ZUK, UZAVÍRKOU A OBJÍZDNOU TRASOU. V dne	SOUHLASÍME S PDZ, ZUK, UZAVÍRKOU A OBJÍZDNOU TRASOU. V dne
SOUHLASÍME S PDZ, ZUK, UZAVÍRKOU A OBJÍZDNOU TRASOU. V dne		

LEGENDA	
	TRVALÉ SVISLÉ DOPRAVNÍ ZNAČENÍ
	DOČASNÉ ZNEPLATNĚNÉ TRVALÉ DOPRAVNÍ ZNAČENÍ
	NAVRŽENÉ PŘECHODNÉ DOPRAVNÍ ZNAČENÍ
	UZAVŘENÝ ÚSEK
STANOVENO KUOK 34157/2021 KRAJSKÝ ÚŘAD OLOMOUCKÉHO KRAJE ODBOR DOPRAVY A SPRÁVY HOSPODÁŘSTVÍ	

ZODPOVĚDNÝ PROJEKTANT:	Jakub Humplík		<div>GEFAB®</div> <div></div> <div>GEFAB CS spol. s r.o. Švédská 5, 620 00 Brno http://www.gefab.cz</div>
VYPRACOVAL:	Pavel Blažek		
KONTROLOVAL:	Tomáš Janíček		
NAZEV STAVBY:		ČÍSLO ZAKÁZKY: 131/2019	
Rekonstrukce žst. Přerov, 2. stavba Uzavírka silnice III/04723, podjezd Lýsky - ETAPA 1			DATUM: 5/2020
			FORMÁT: 2x A4
OBSAH:			MEŘITKO: -
Situace dopravně-inženýrských opatření			ÚČEL: RDS
			ČÍSLO PŘÍLOHY: 1
			SOUPRAVA: