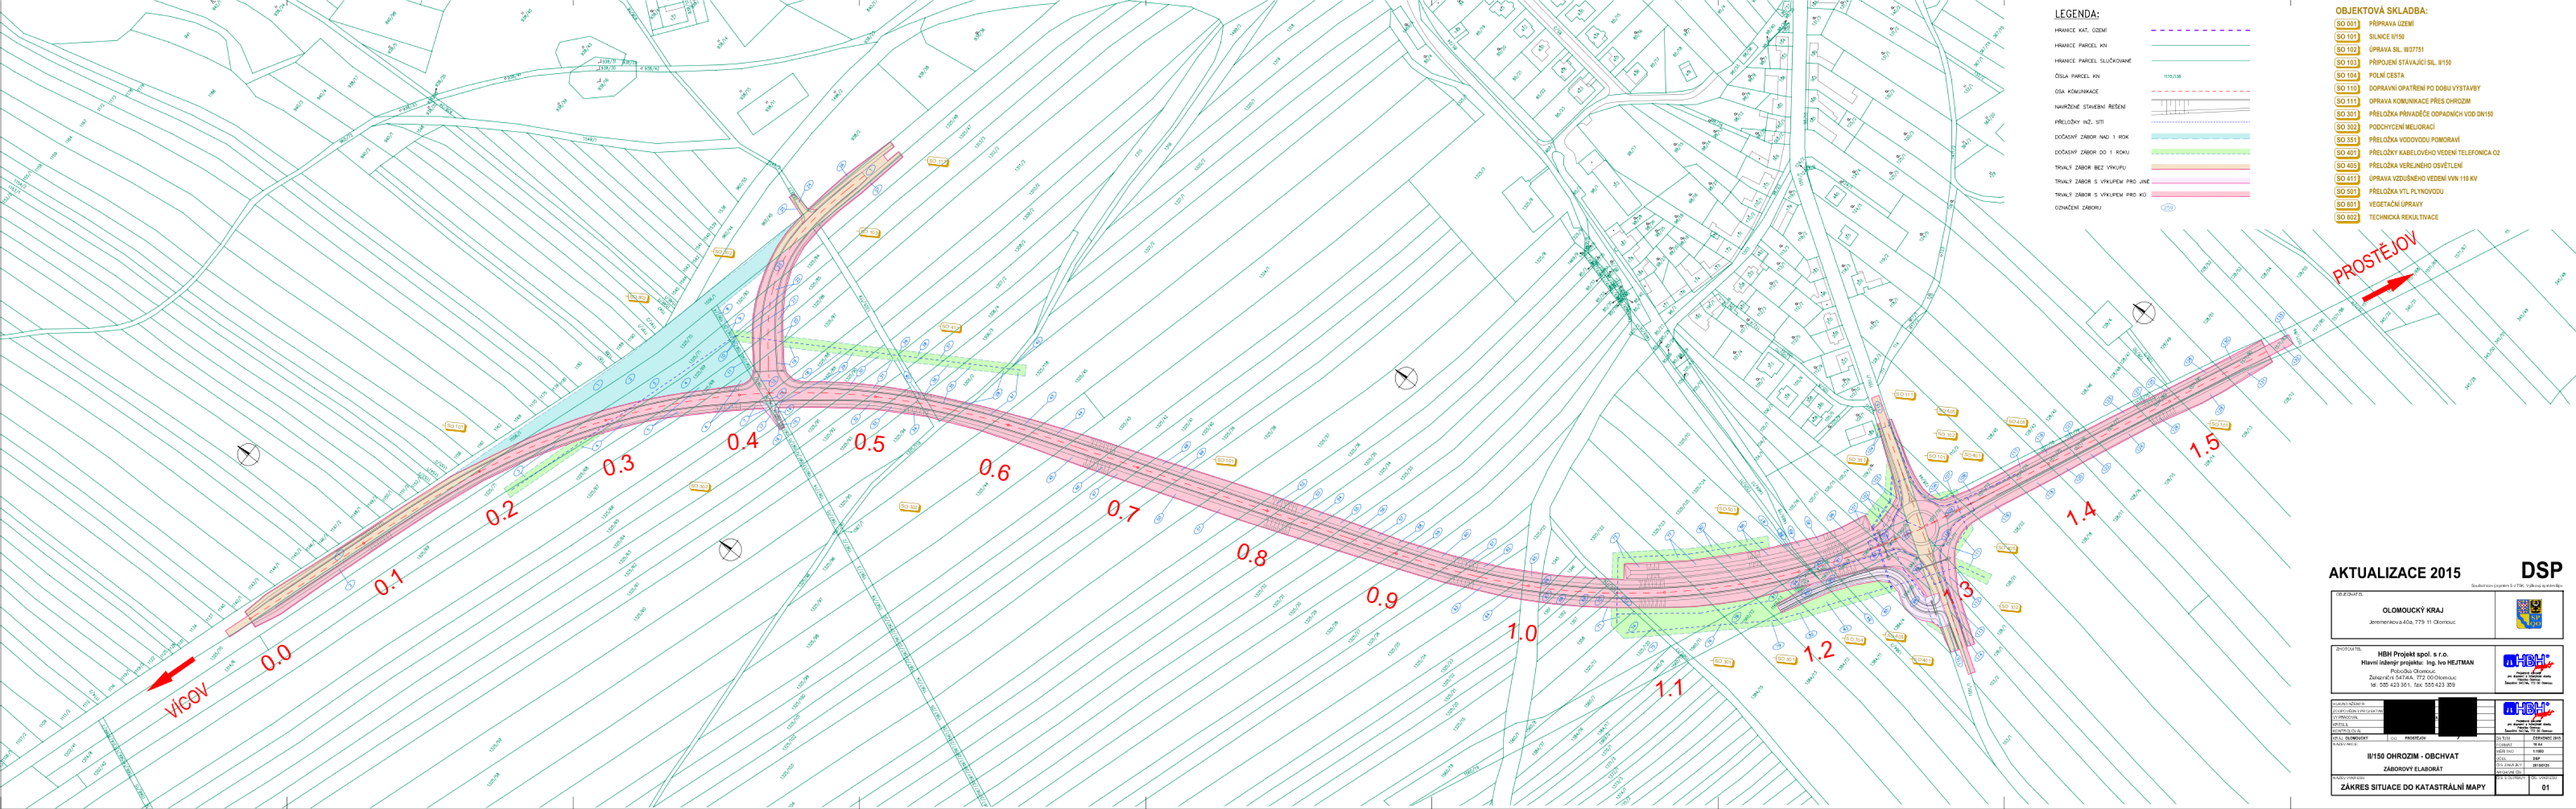

AKTUALIZACE 2015

DSP

Dodatečná stavební povolení dle § 118 odst. 1 zákona č. 183/2006 Sb., o územním plánování a stavebním řádu (stavební zákon), ve znění pozdějších předpisů

OBJEDNATEL: **OLOMOUCKÝ KRAJ** Jeremenkova 40a, 779 11 Olomouc	
ZHOTOVITEL: **HBH Projekt spol. s r.o.** Hlavní inženýr projektu: Ing. Ivo HEJTMAN Pobočka Olomouc Zulianiova 5474/4A, 772 00 Olomouc tel. 585 423 361, fax 585 423 359	HBH Projekt spol. s r.o. Pobočka Olomouc Zulianiova 5474/4A, 772 00 Olomouc tel. 585 423 361, fax 585 423 359
SPOLUPRACUJÍCÍ OSOBY: ZODPOVĚDNÝ PRO ZAJIŠTĚNÍ ÚZ PROVOZU: [redacted] DÍLČÍ IČ: [redacted] ZODPOVĚDNÝ PRO DÍLČÍ IČ: [redacted]	HBH Projekt spol. s r.o. Pobočka Olomouc Zulianiova 5474/4A, 772 00 Olomouc tel. 585 423 361, fax 585 423 359
HLAV. INŽENÝR: Ing. Ivo HEJTMAN	DATUM: ČERVENEC 2015
HLAV. ARCHITEKT: Ing. Petr VYSKOČIL	VÝKRES: 1:1000
STUPEŇ: DSP	
II/150 OHROZIM - OBCHVAT	
ZÁBOROVÝ ELABORÁT	
PLÁNOVÁ VYBAVENOST: **ZÁKRES SITUACE DO KATASTRÁLNÍ MAPY**	ČÍSLO VÝKRESU: 01