



Detail 1

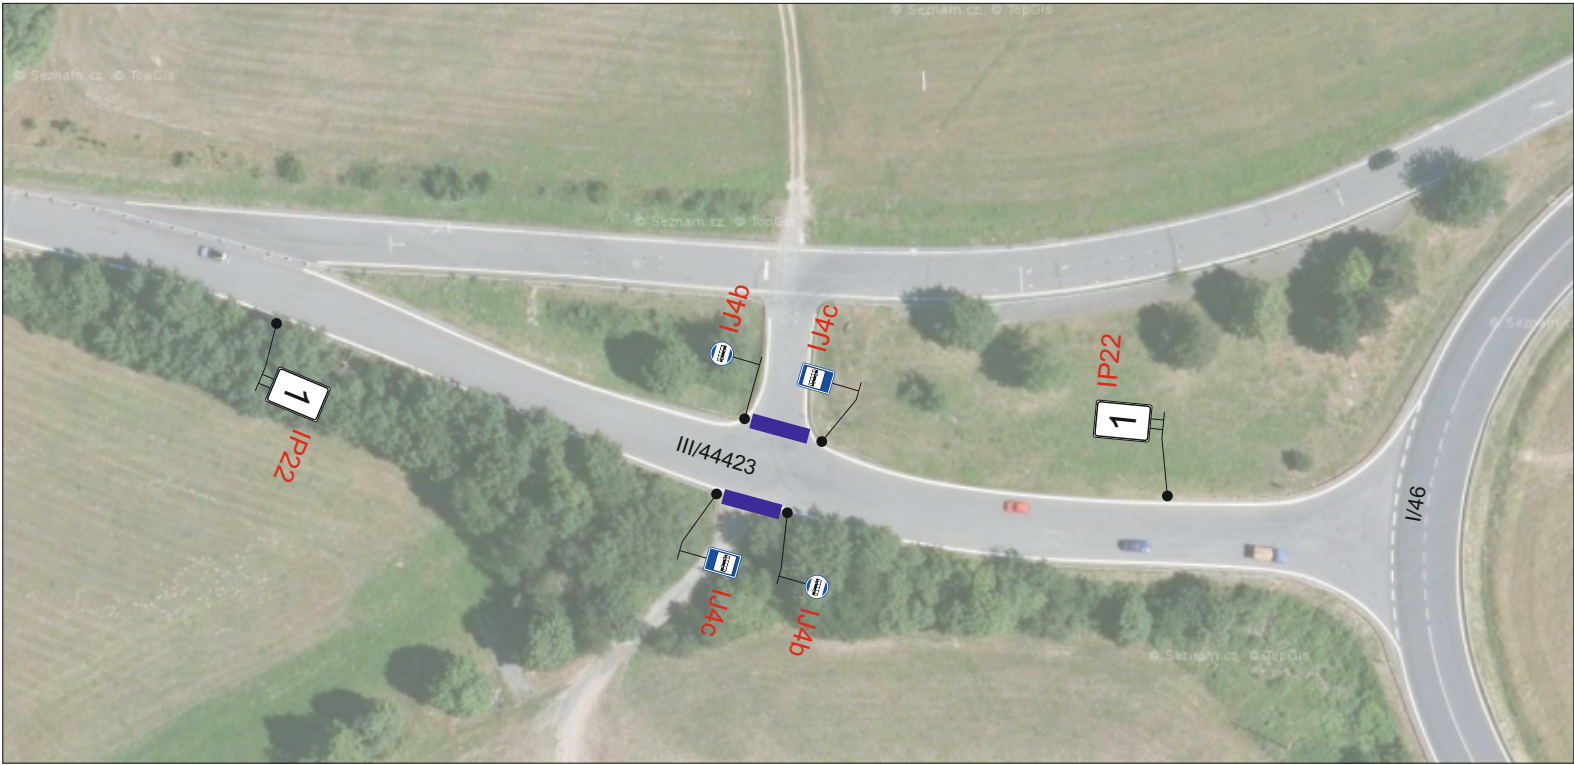


Situace

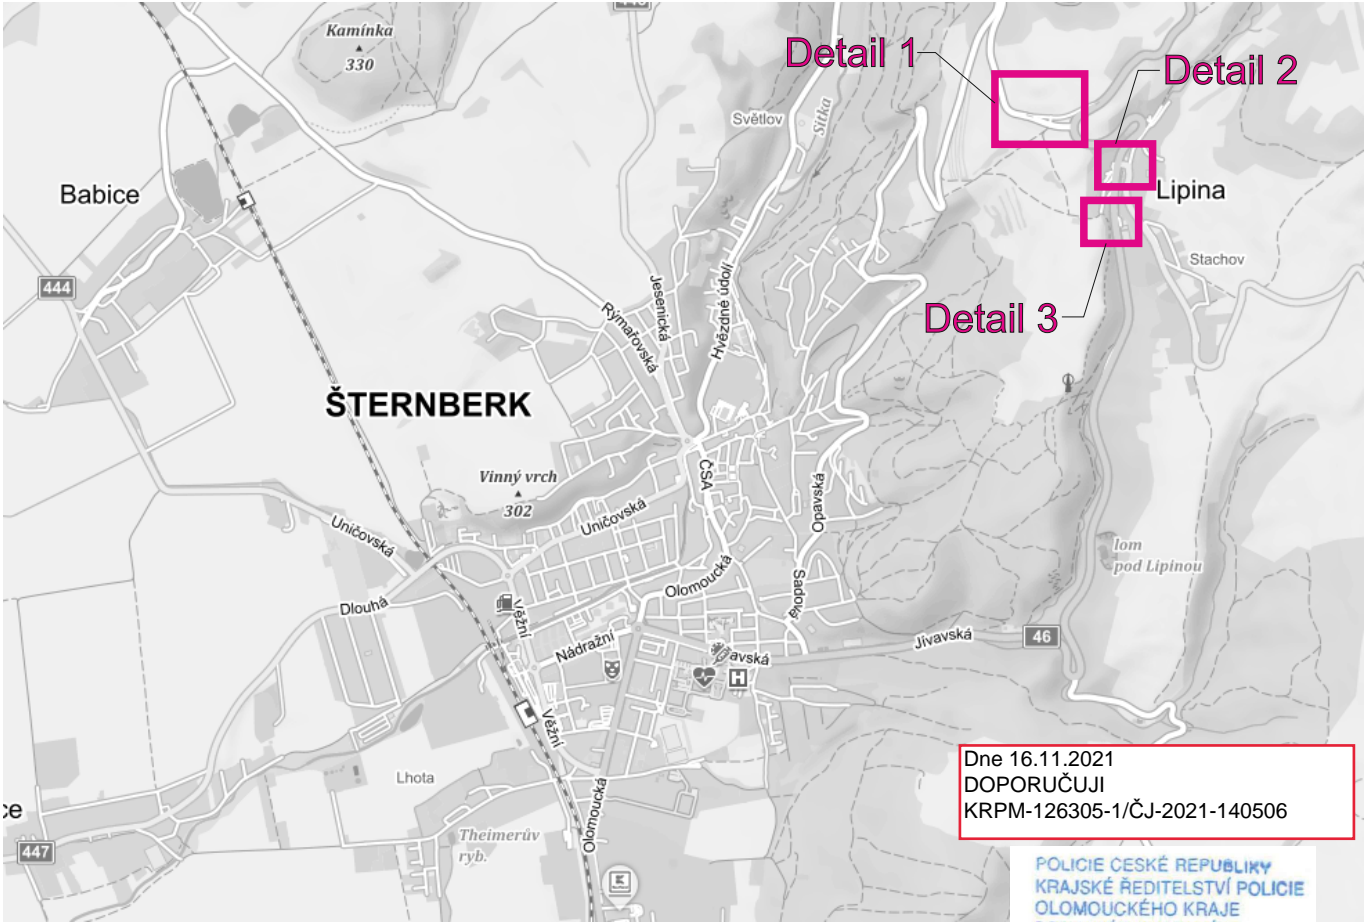

Detail 2



Detail 3

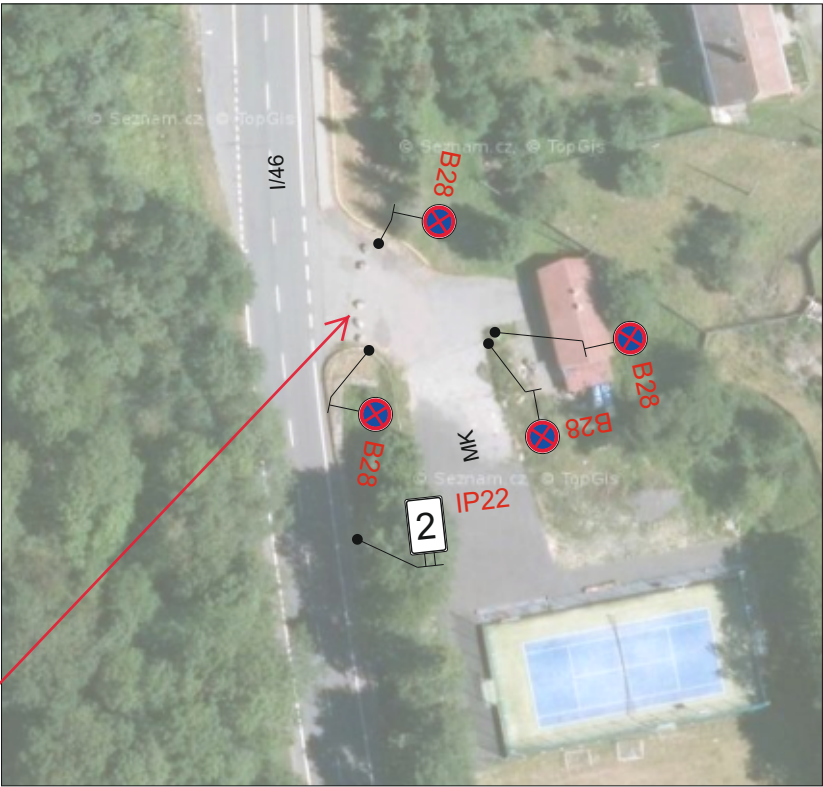

Specifikace IP22



1.

2.

Provizorní zastávka BUS

Dopravní značení B28 s datem platnosti bude umístěno 7 dní před zahájením stavby.

Vypracoval:	Datum:	SEKNE SEKNE, spol. s r.o. Hamerská 12, 772 00 Olomouc DIČ: CZ62363701 tel./fax: 585 311 867		
Ing. Jiří Bluma	15.11.2021			
Název akce:		Oprava mostu 46-037 Šternberk		
Název objektu:		Přechodné dopravní značení	Formát:	Č. výkresu:
Příloha:		Provizorní zastávka BUS	2xA4	16
			Č. soupravy:	

V době osazení PDZ budou kameny odstraněny

STANOVENO
KUOK 118932/2021
KRAJSKÝ ÚŘAD OLOMOUCKÉHO KRAJE
ODBOR SPRÁVY A ÚDRŽBY
HOSPODÁŘSTVÍ