



Detail

1.polovina

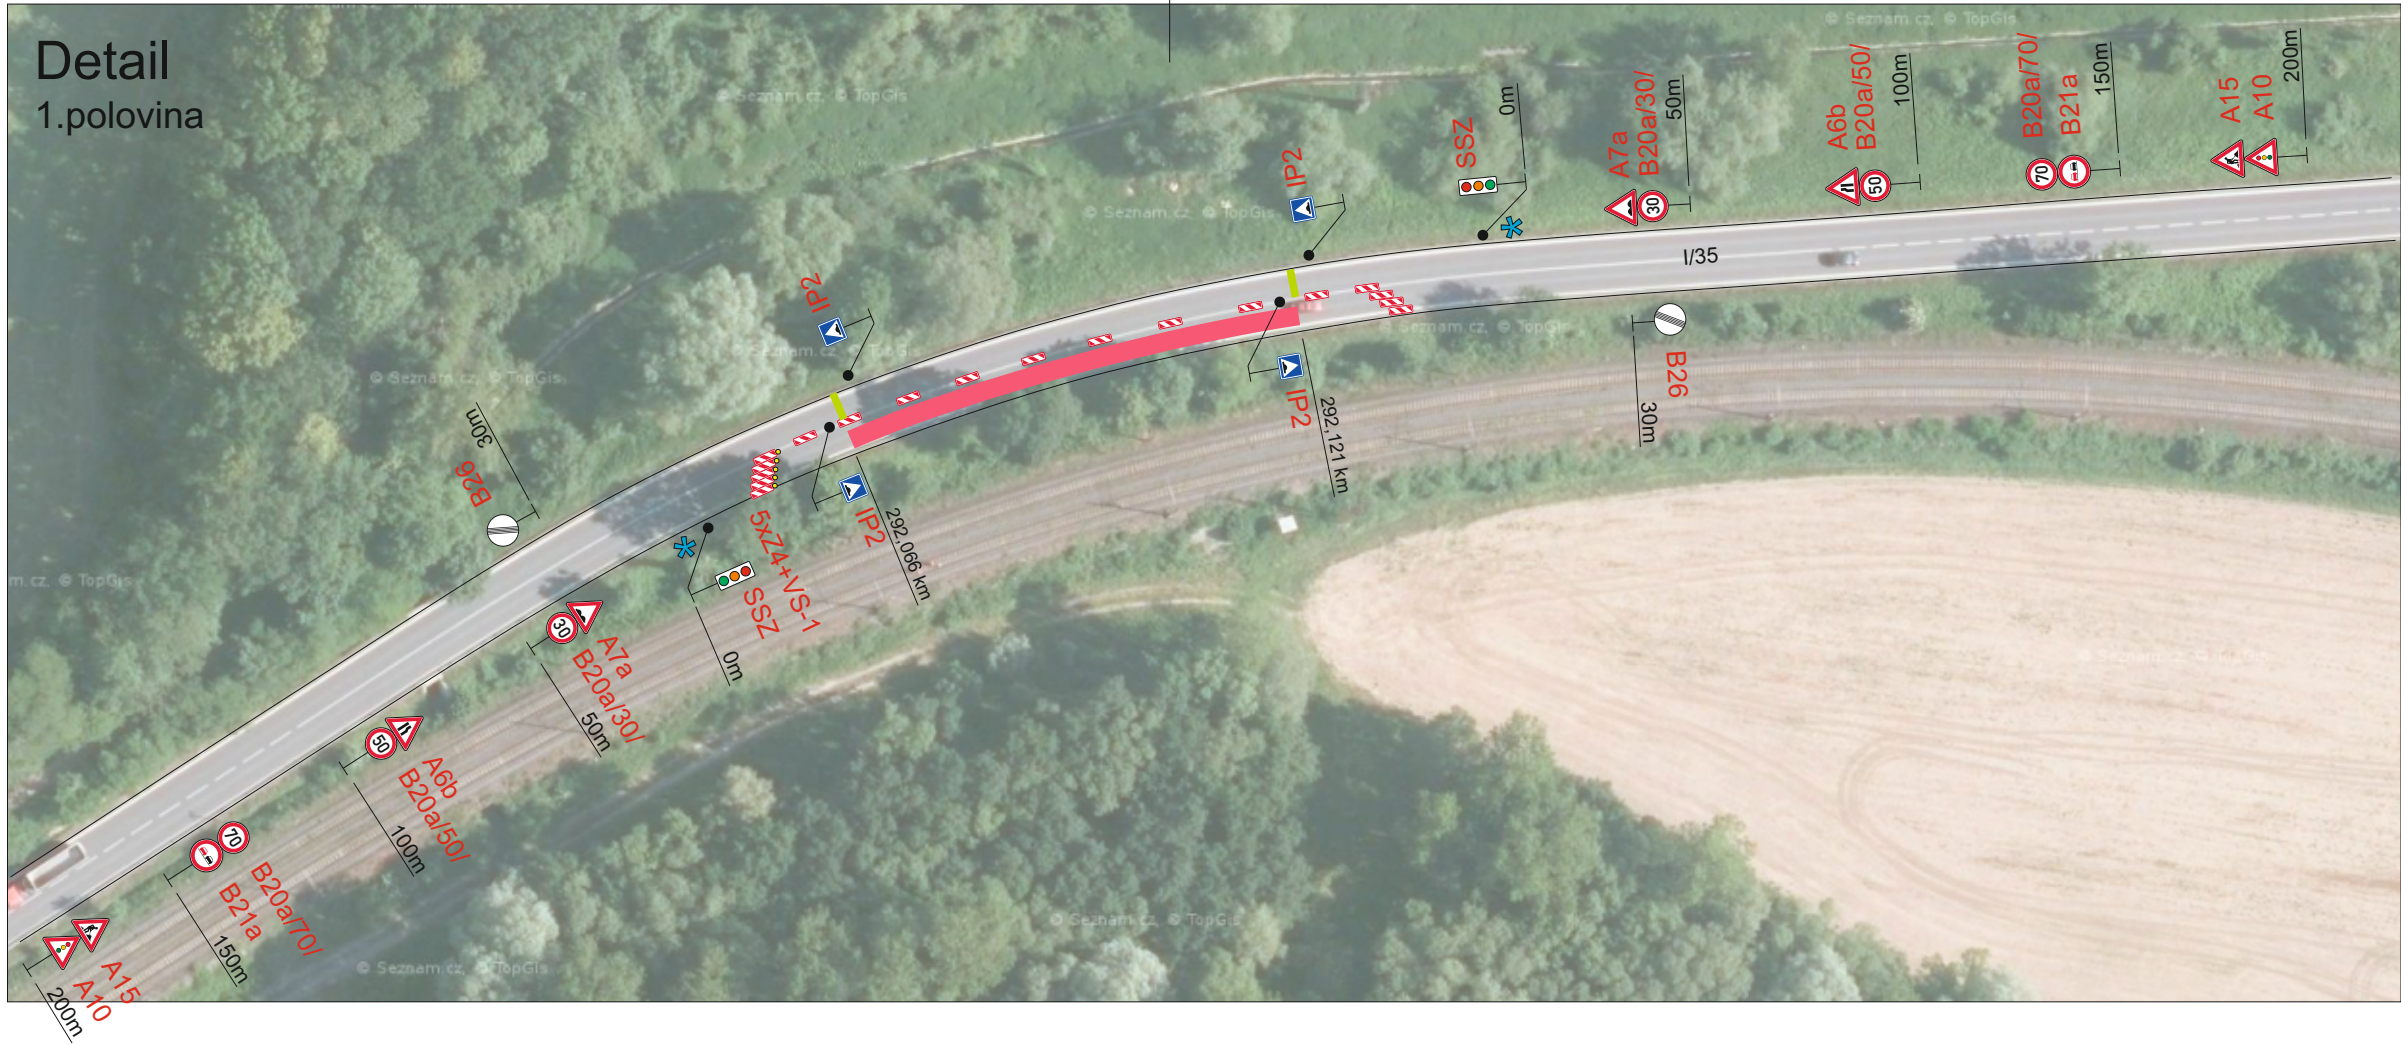


Detail

2.polovina

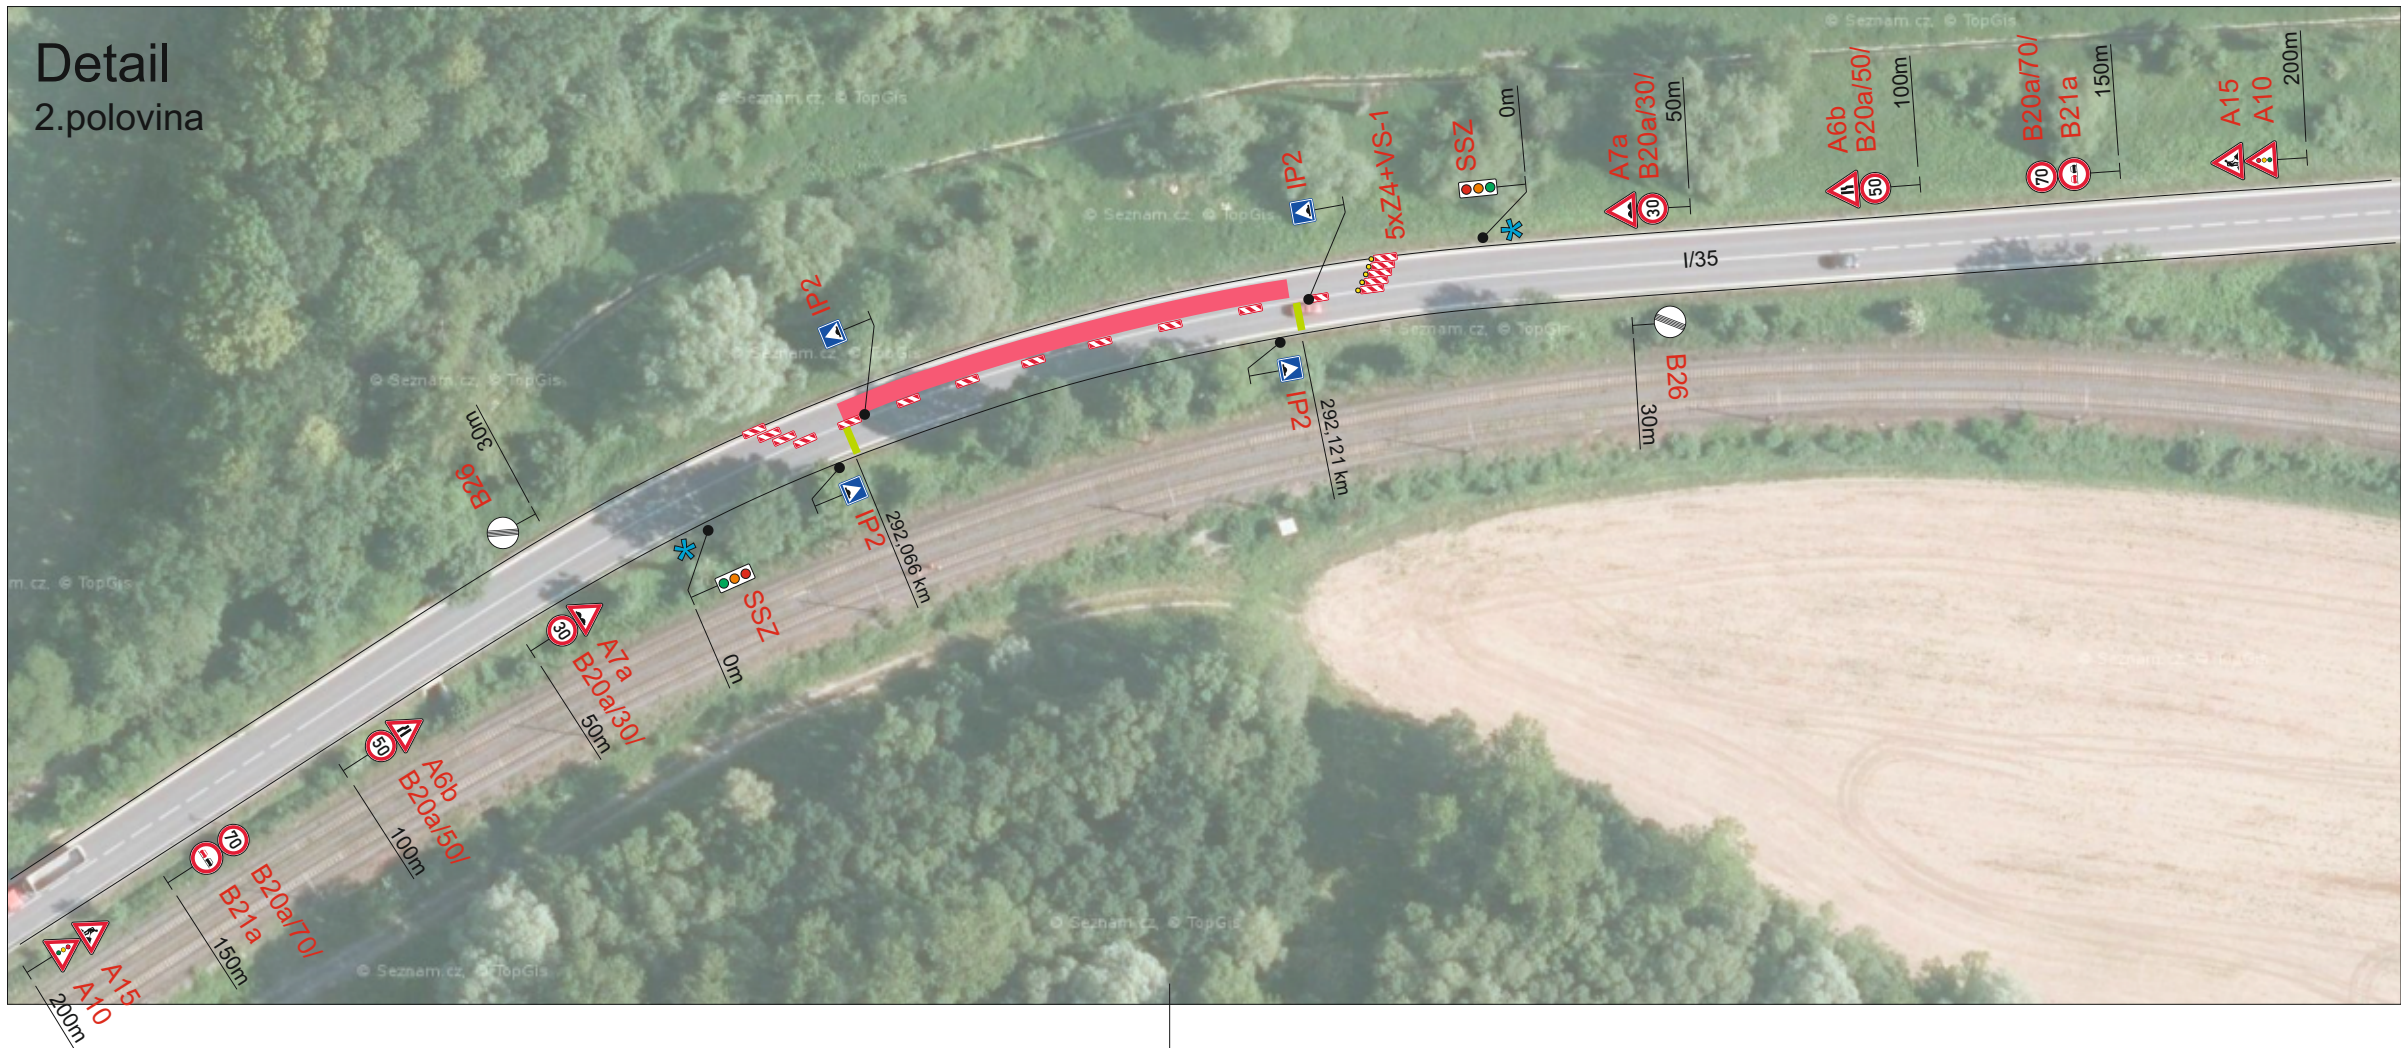

Situace

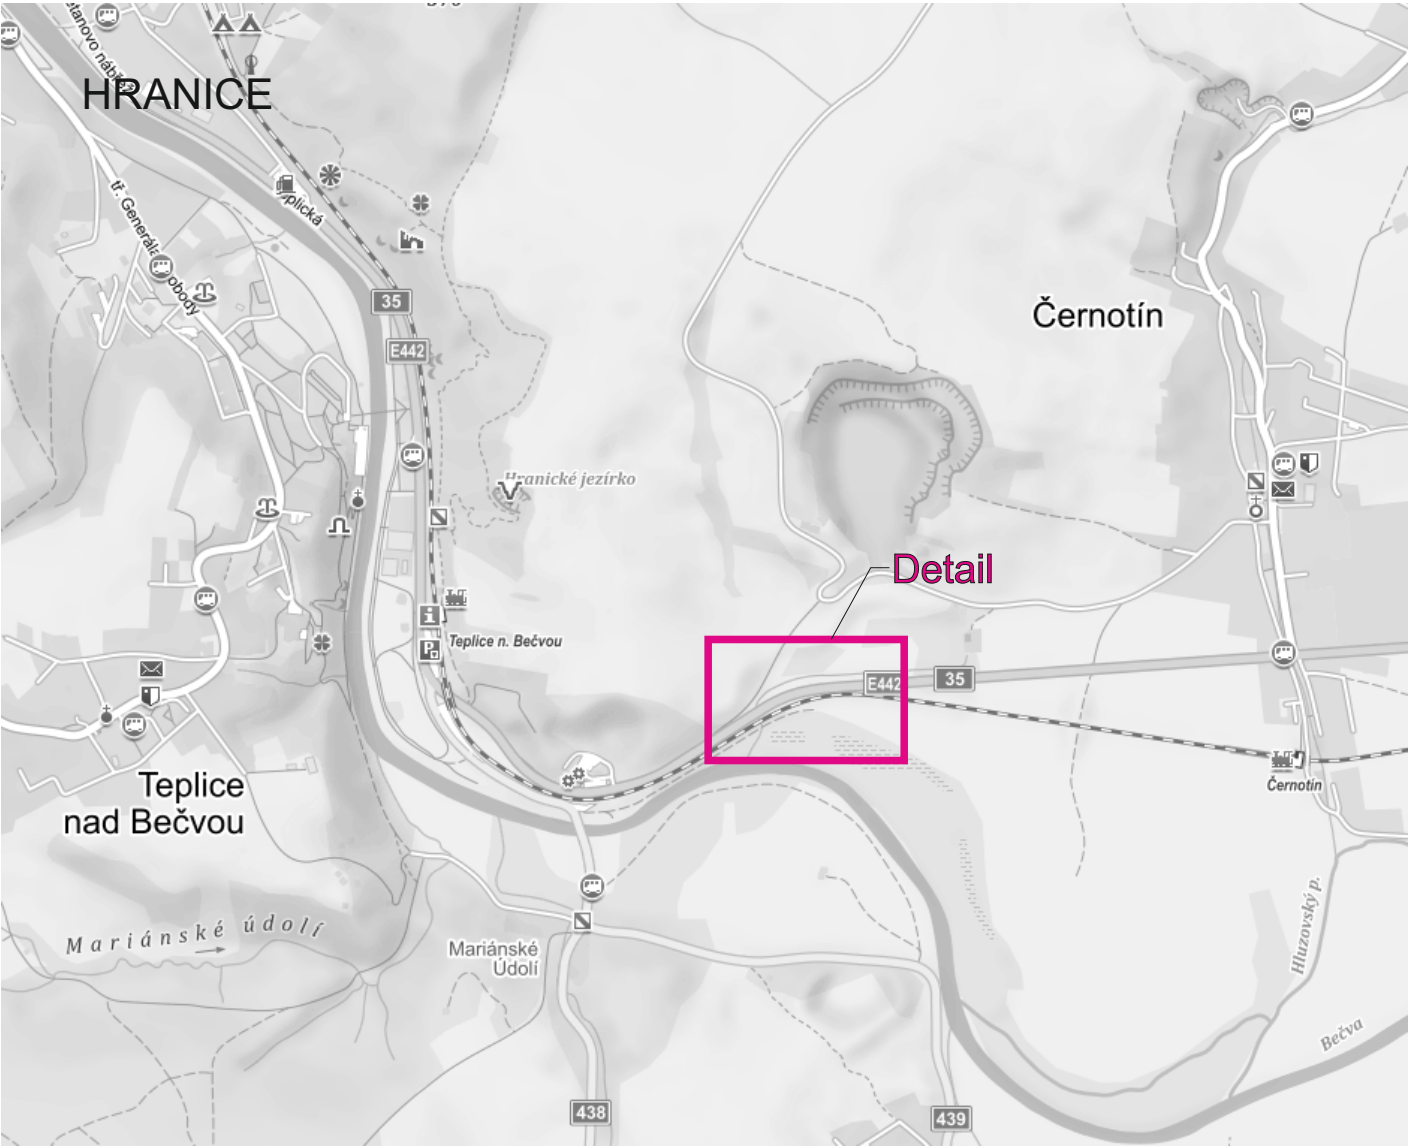

Signální plán:

Délka úseku: s = 90 m  
Rychlost: v = 30 km/h  
Zelená: t = 30 s

Legenda:

- Provoz bude v pracovní dobu (6:00-17:00 hod.) řízen pracovníky stavby.
- Opravovaný úsek

STANOVENO  
KUOK 51555/2022

KRAJSKÝ ÚŘAD OLOMOUCKÉHO KRAJE  
ODBOR DOPRAVY A SILNICOVÉHO  
HOSPODÁŘSTVÍ

Vypracoval:		Datum:		<div>SEKNE</div> <div>SEKNE, spol. s r.o. Hamerská 12, 772 00 Olomouc DIČ: CZ62363701 tel./fax: 585 311 867</div>	
Ing. Jiří Bluma		2.5.2022			
Název akce:					
ŘSD - opravy AHV - oblast Hranic					
Název objektu: Přechodné dopravní značení				Formát:	
Příloha:				Č. výkresu:	
Částečná uzavírka sil. I/35 Hranice - Vápenka				Č. soupravy:	
				3xA4	
				2	