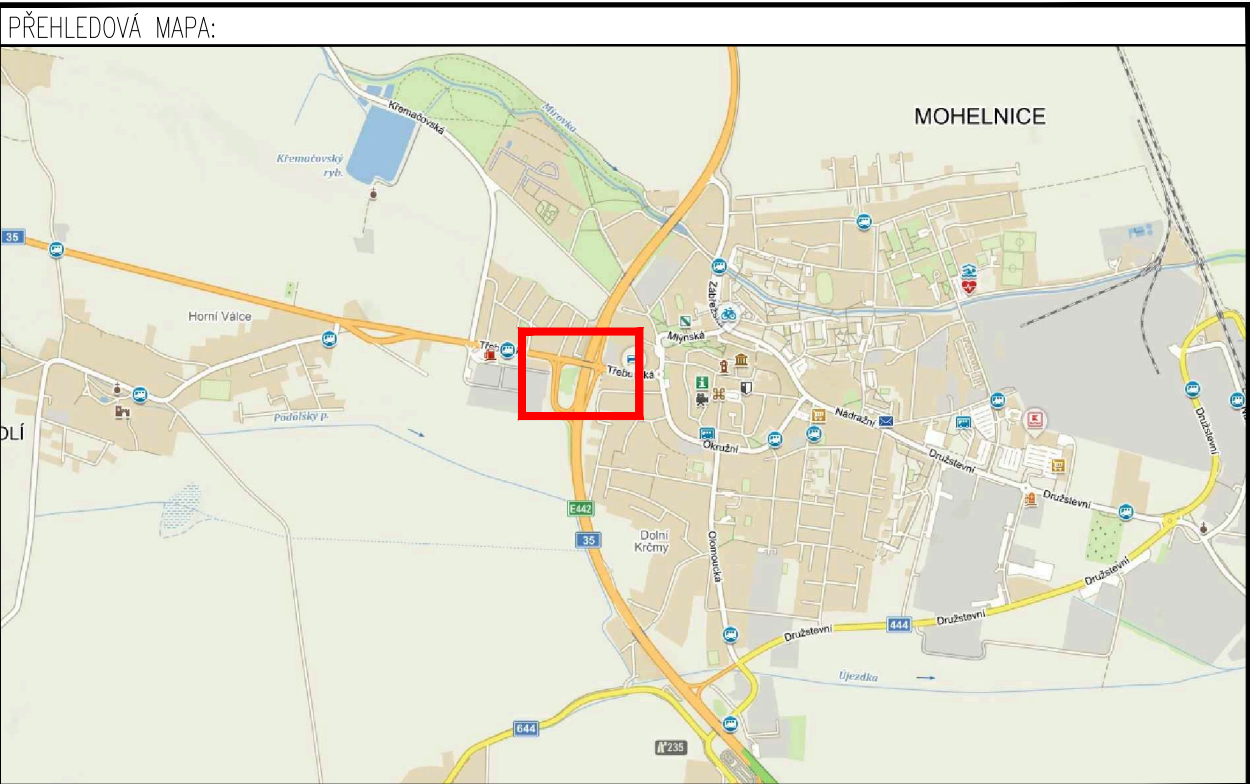


LEGENDA:

	PŘECHODNÉ DOPRAVNÍ ZNAČENÍ		PRACOVNÍ MÍSTO
	STÁVAJÍCÍ DOPRAVNÍ ZNAČENÍ		TEXT DODATKOVÉ TABULKY
	STÁVAJÍCÍ DOPRAVNÍ ZNAČENÍ DOČASNĚ ZRUŠENÉ		


 
 



POZNÁMKA:

- Umístění přechodného dopravního značení dle TP č.66 (Zásady pro označování pracovních míst na pozemních komunikacích)
- Stávající dopravní značení v rozporu s přechodnou úpravou provozu bude zneplatněno škrtnutím nebo zakryto.
- Dopravní značení B28 umístěno 7 dní před zahájením stavby.





STANOVENO
KUOK 90771/2022
KRAJSKÝ ÚŘAD OLOMOUCKÉHO KRAJE
ODBOR DOPRAVY A SILNIČNÍHO
HOSPODÁŘSTVÍ

SITUACE MOSTU 35-114

DALSIKO s.r.o. – VRAHOVICKÁ 4251/18, 796 01 PROSTĚJOV, TELEFON: 725 120 324, INFO@DALSIKO.CZ, WWW.DALSIKO.CZ				
Vypracoval: Petr BEDNÁŘ – ML. podpis: 	Zodpovědný projektant: Petr BEDNÁŘ – ML. podpis: 	Vedoucí střediska: Radek BEDNÁŘ mob: 725 120 324 podpis: 	Zhotovitel:	
Technická kontrola: Radek BEDNÁŘ podpis: 	Vedoucí projektant: Radek BEDNÁŘ podpis: 			
DALSIKO s.r.o., VRAHOVICKÁ 18, 796 01 PROSTĚJOV				

Místo: MOHELNICE	Formát: A3
Akce: OPRAVA MZ MOSTŮ 35-114 A 44-003..3 MOHELNICE	Datum: 3.3.2022
Obsah: PŘECHODNÁ ÚPRAVA PROVOZU	Číslo přílohy: 1

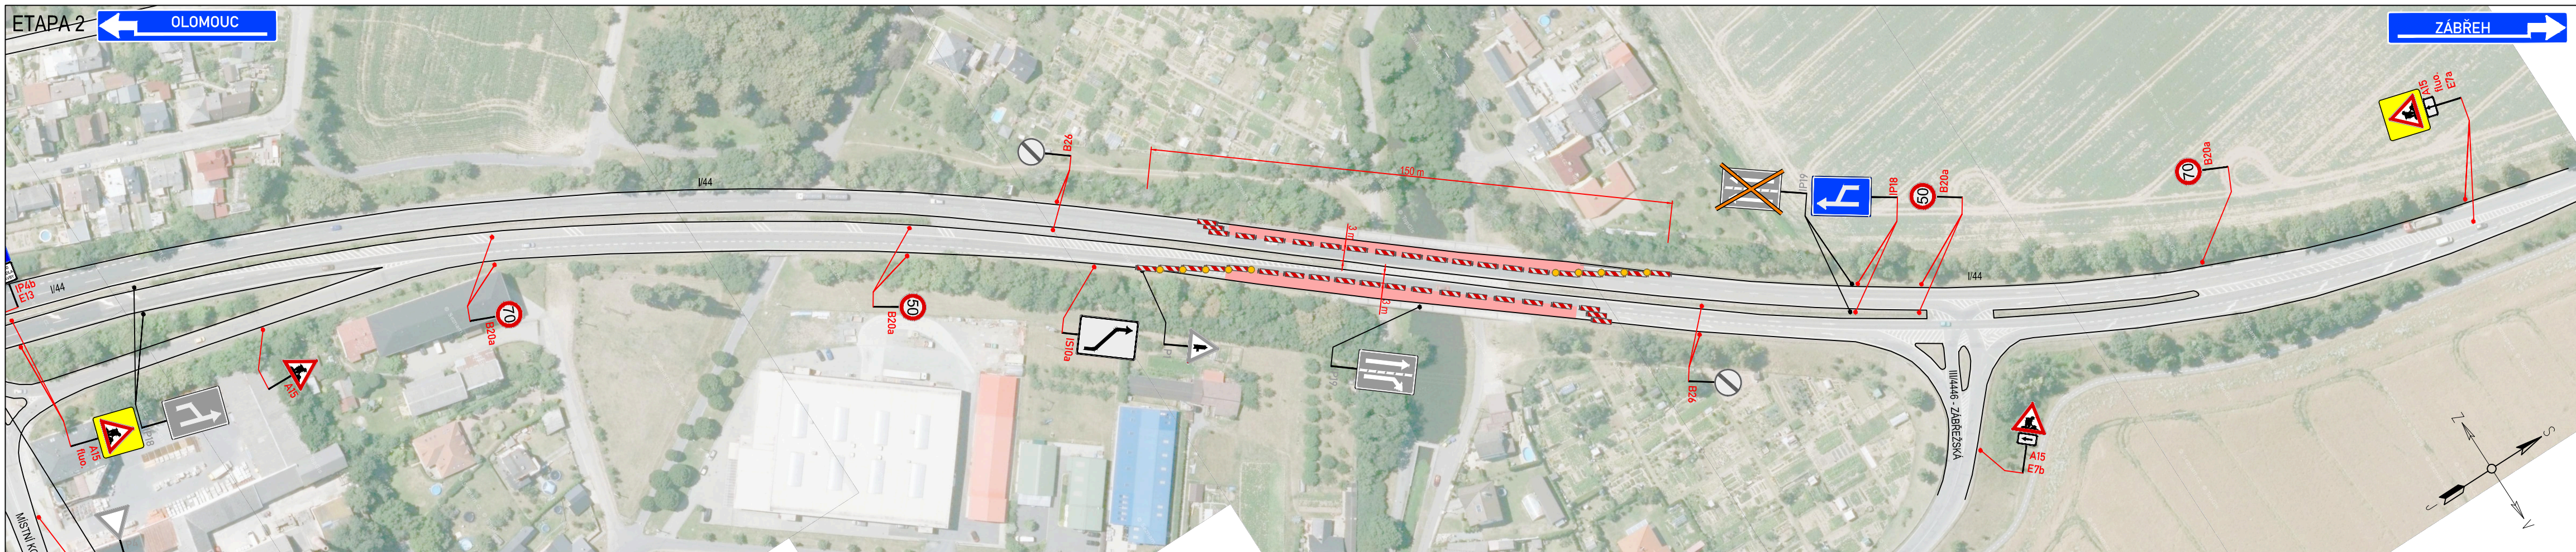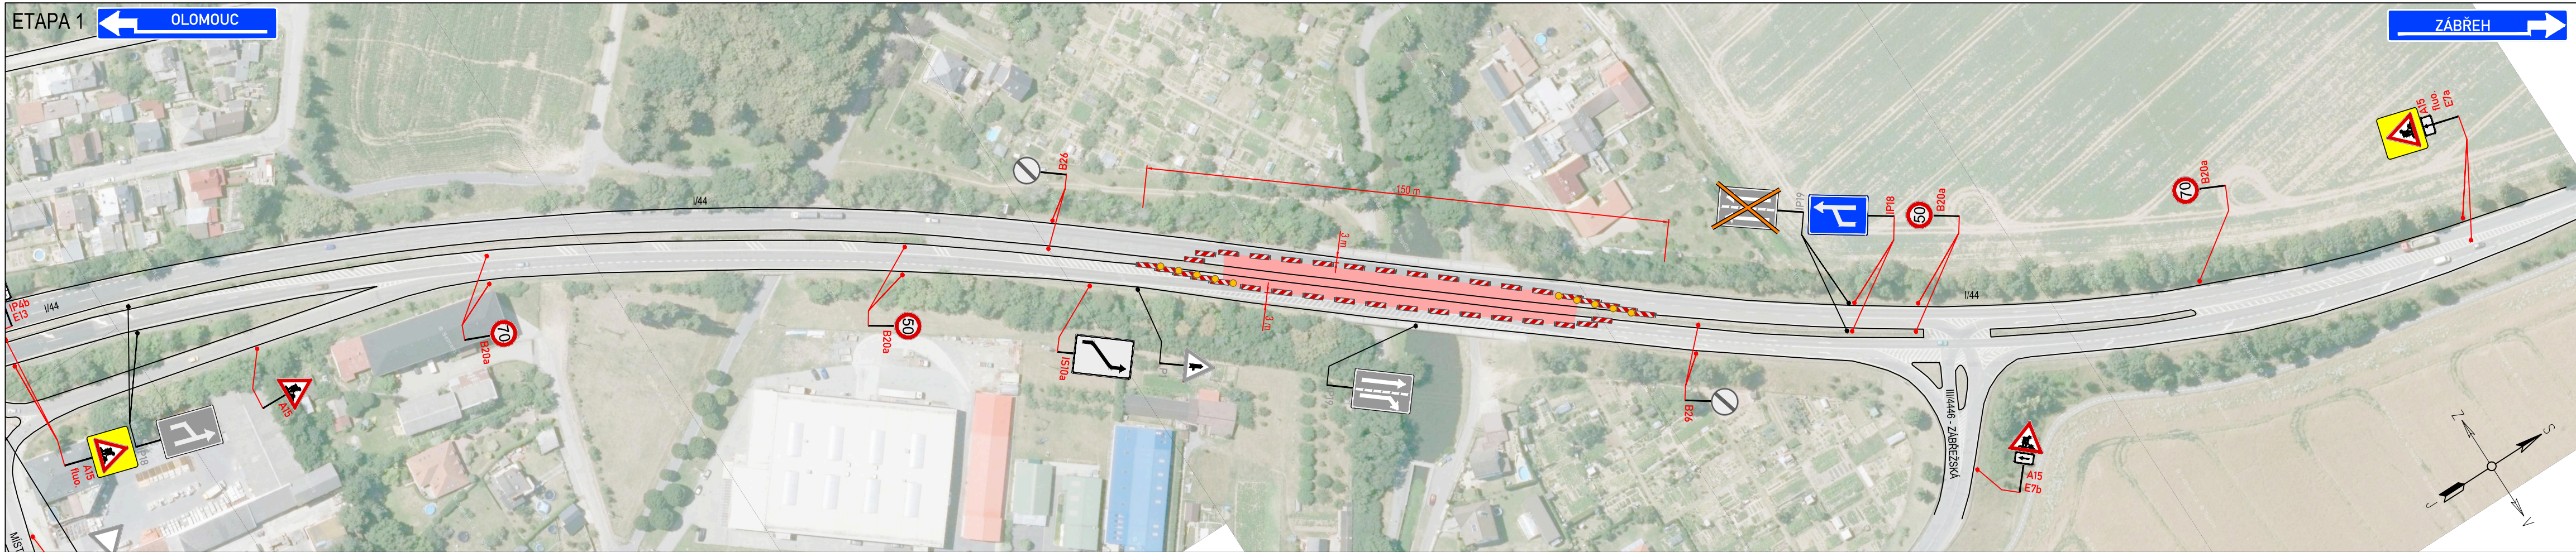


LEGENDA:

	PŘECHODNÉ DOPRAVNÍ ZNAČENÍ		PRACOVNÍ MÍSTO
	STÁVAJÍCÍ DOPRAVNÍ ZNAČENÍ		TEXT DODATKOVÉ TABULKY
	STÁVAJÍCÍ DOPRAVNÍ ZNAČENÍ DOČASNĚ ZRUŠENÉ		

POZNÁMKA:

- Umístění přechodného dopravního značení dle TP č.66 (Zásady pro označování pracovních míst na pozemních komunikacích)
- Stávající dopravní značení v rozporu s přechodnou úpravou provozu bude zneplatněno škrtnutím nebo zakryto.
- Dopravní značení B28 umístěno 7 dní před zahájením stavby.

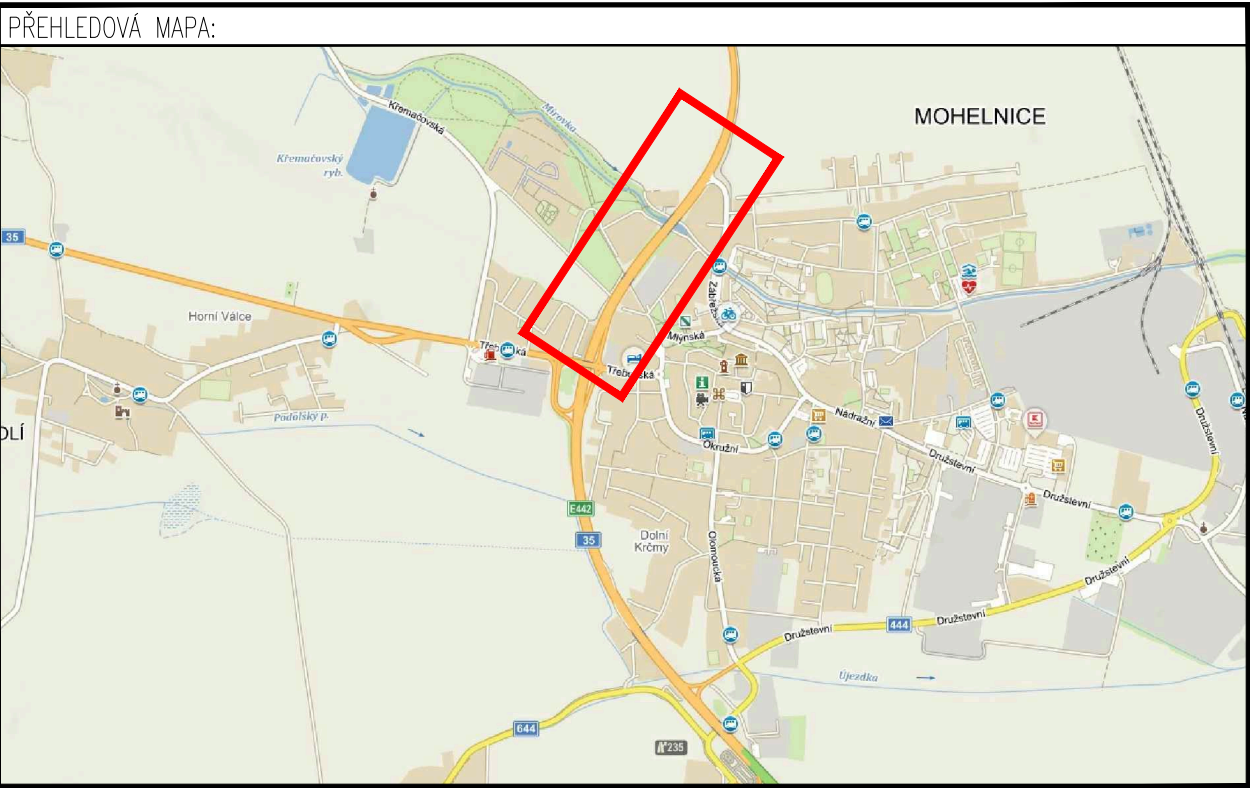

STANOVENO
KUOK 90771/2022
KRAJSKÝ ÚŘAD OLOMOUCKÉHO KRAJE
ODBOR DOPRAVY A SILNIČNÍHO
HOSPODÁŘSTVÍ

SITUACE MOSTU 44.003..3

DALSIKO s.r.o. – VRAHOVICKÁ 4251/18, 796 01 PROSTĚJOV, TELEFON: 725 120 324, INFO@DALSIKO.CZ, WWW.DALSIKO.CZ				
Vypracoval: Petr BEDNÁŘ – ML.	Zodpovědný projektant: Petr BEDNÁŘ – ML.	Vedoucí střediska: Radek BEDNÁŘ	Zhotovitel:	
podpis:	podpis:	mob: 725 120 324		
Technická kontrola: Radek BEDNÁŘ	Vedoucí projektant: Radek BEDNÁŘ			
podpis:	podpis:			DALSÍKO s.r.o., VRAHOVICKÁ 18, 796 01 PROSTĚJOV

Místo: MOHELNICE	Formát: A3
Akce: OPRAVA MZ MOSTŮ 35-114 A 44-003..3 MOHELNICE	Datum: 3.3.2022
Obsah: PŘECHODNÁ ÚPRAVA PROVOZU	Číslo přílohy: 2