
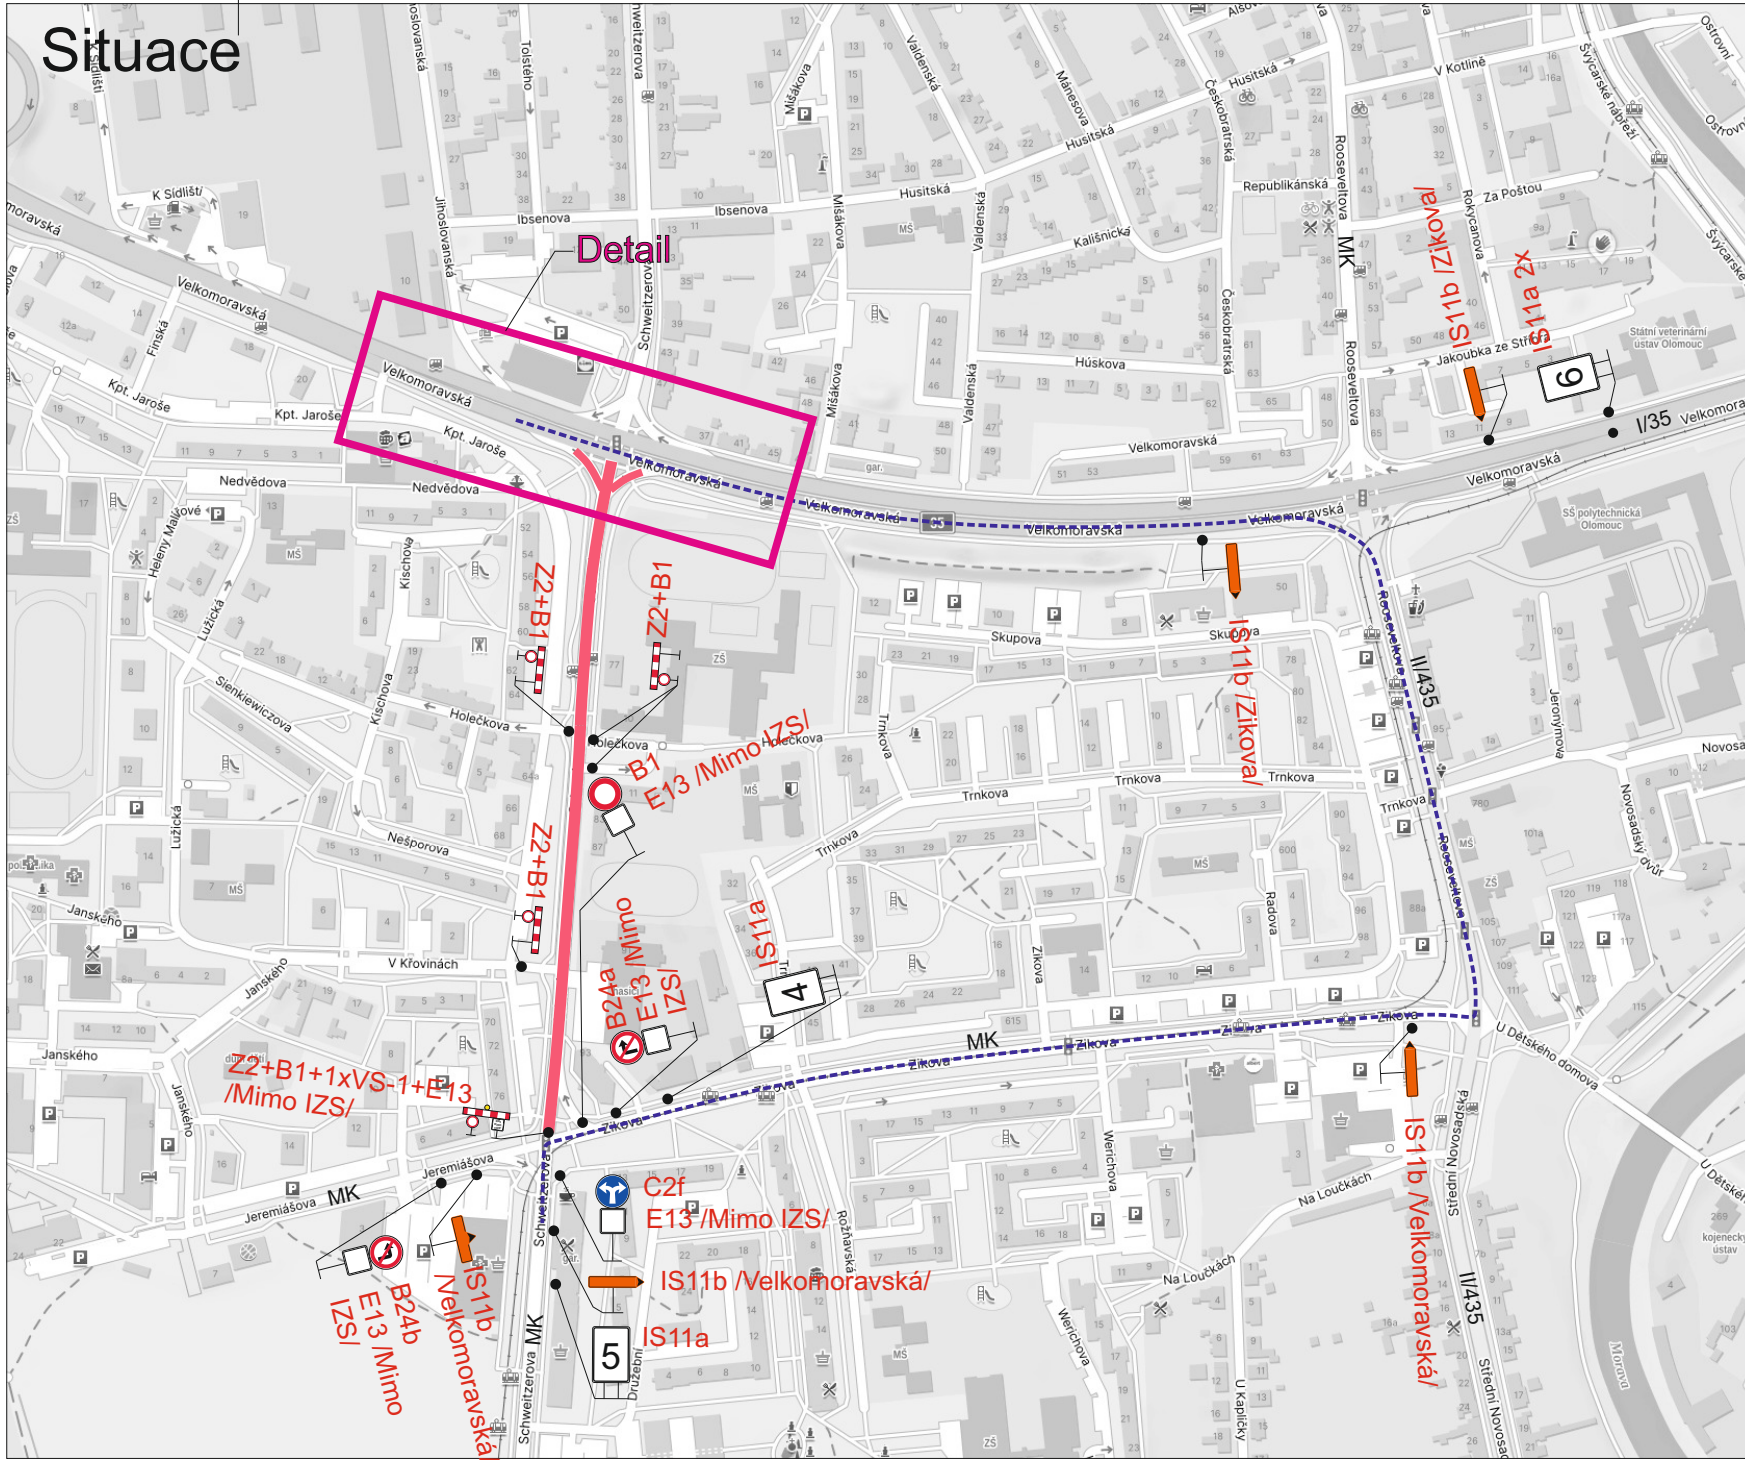
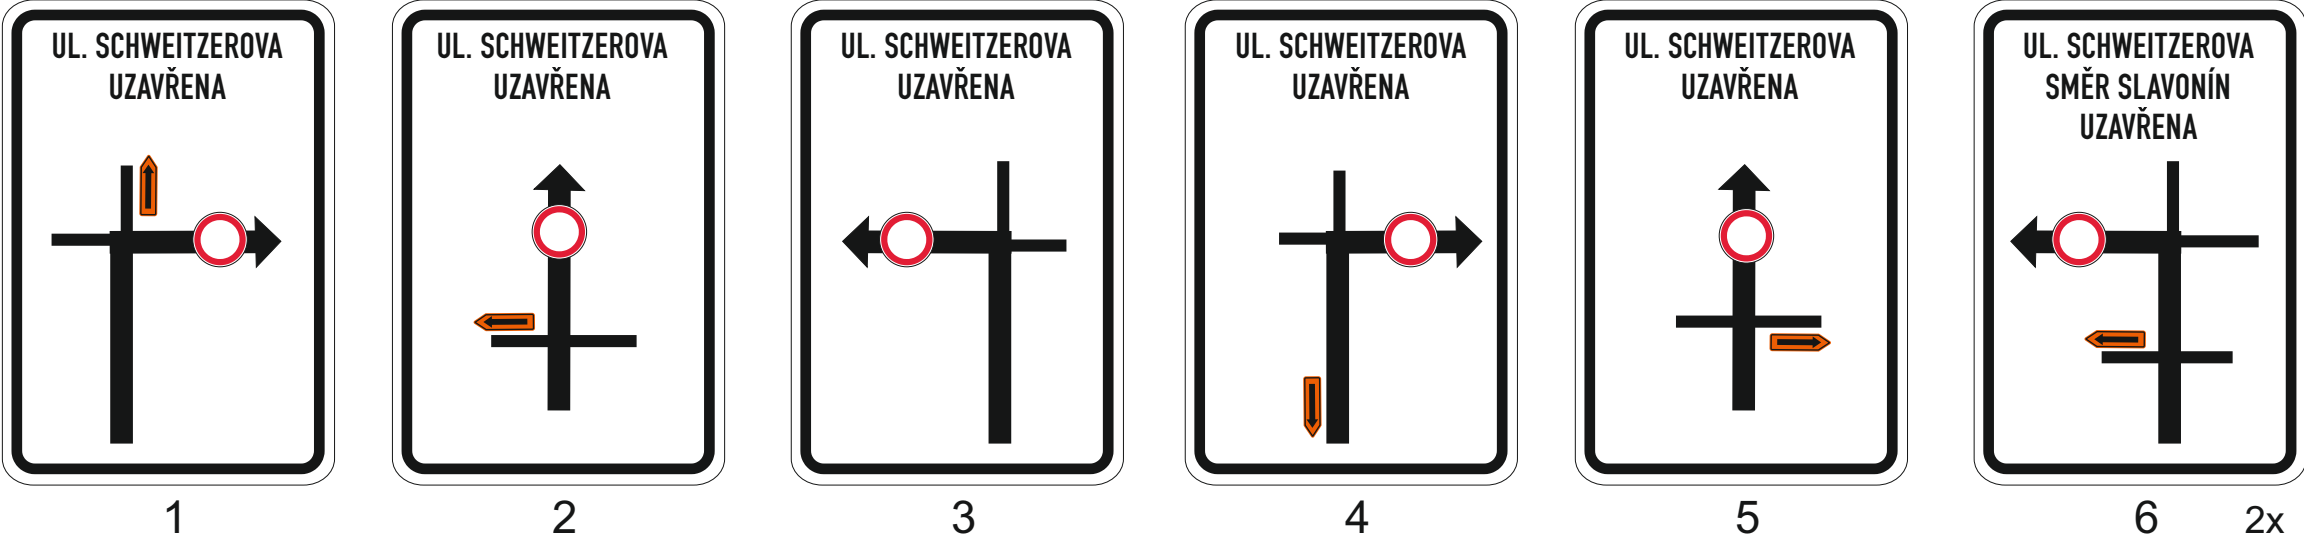


Detail

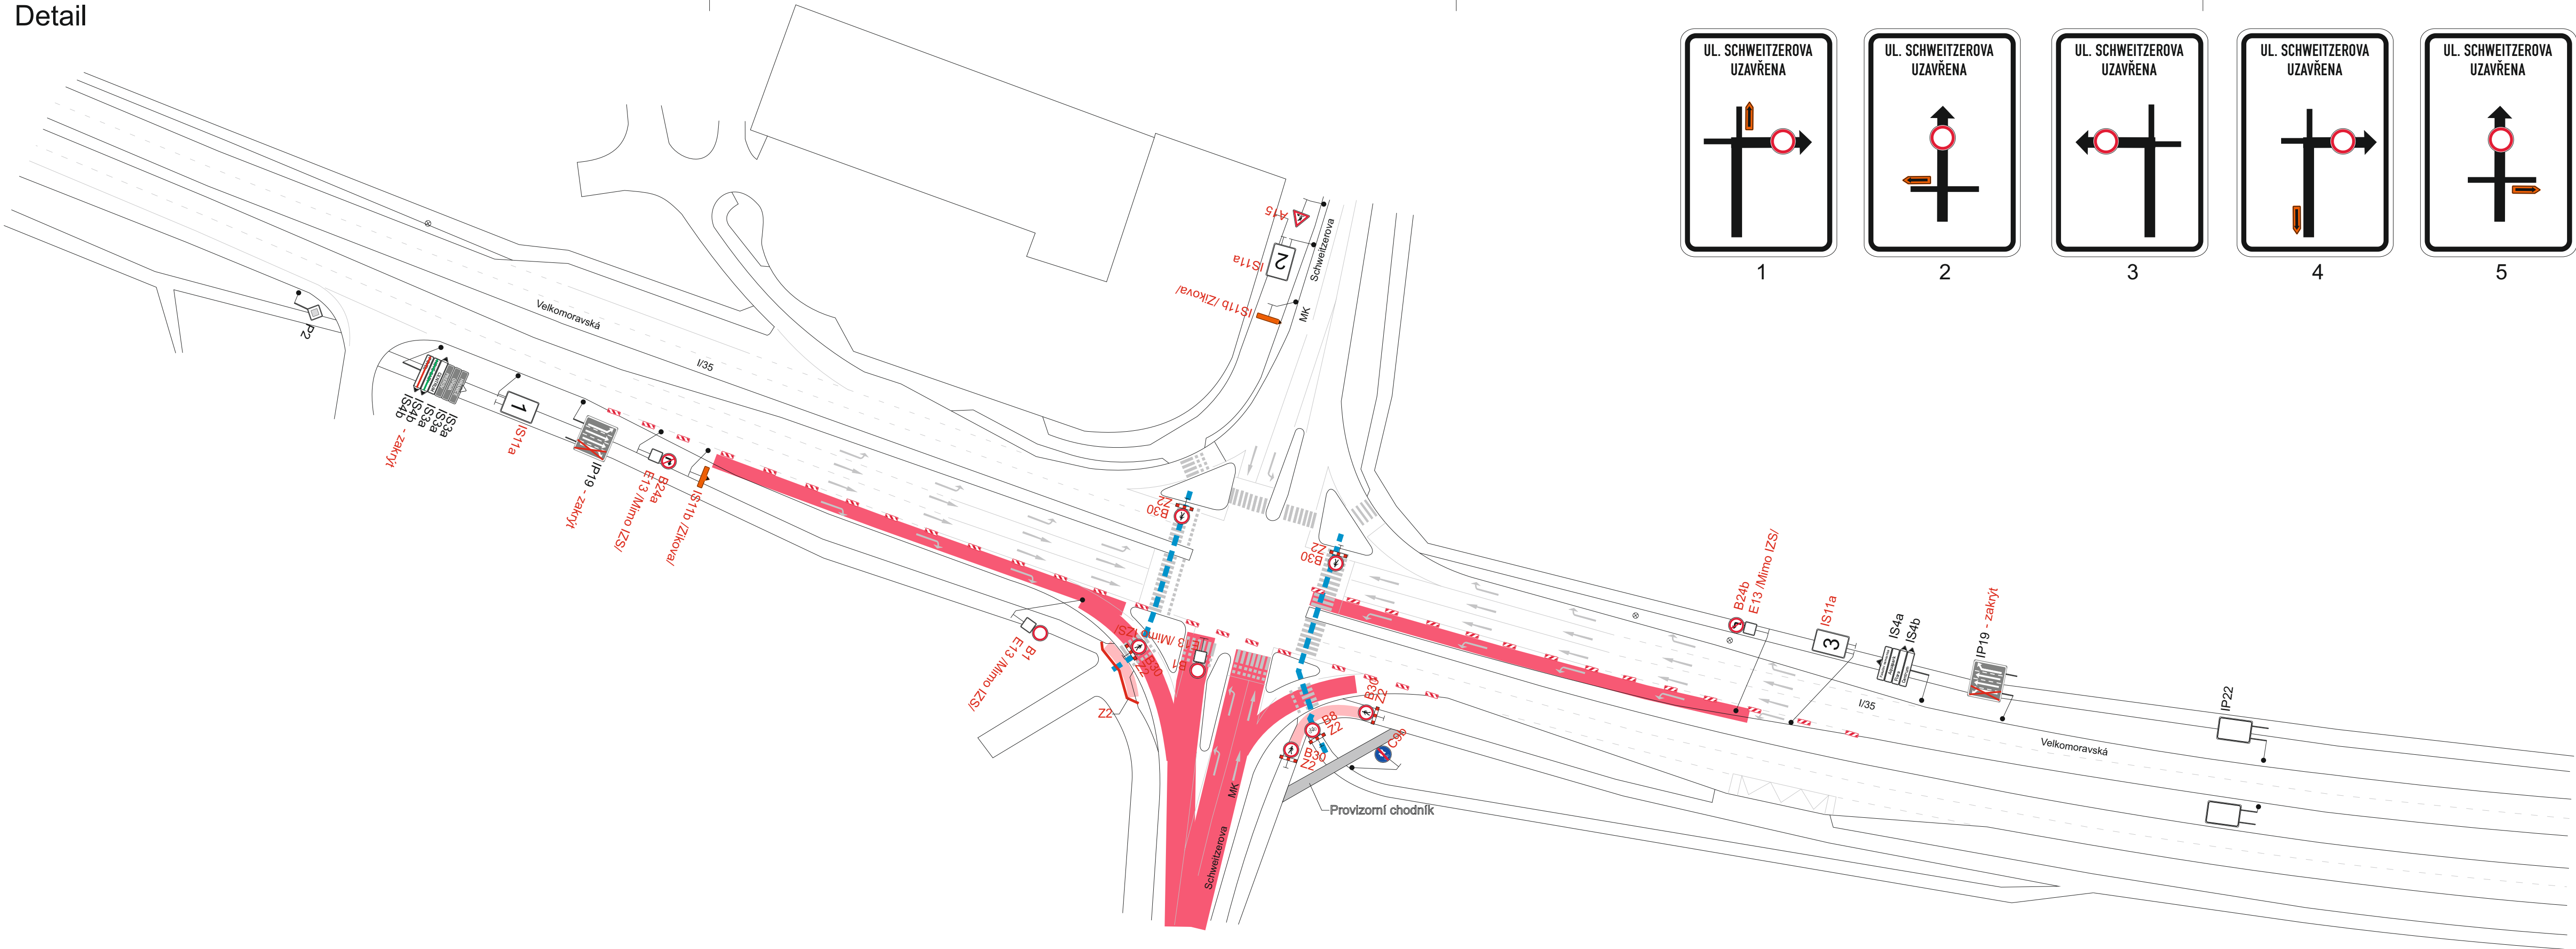

Legenda:

IP19 Trvalé dopravní značení

IS11a Přechodné dopravní značení (stavba: Olomouc, ul. Schweitzerova)

Uzavřený úsek komunikace  
Uzavřený úsek chodníku  
Objízdná trasa

Legenda:

Průchod chodců přes ul. Velkomoravská bude vždy přes jeden přechod umožněn.

STANOVENO

KUOK 62795/2024

KRAJSKÝ ÚŘAD

OLOMOUCKÉHO KRAJE

ODBOR DOPRAVY A SILNIČNÍHO

Trvalé dopravní značení, které je v rozporu s přechodným dopravním značením bude zakryto.

Vypracoval: Ing. Jiří Bluma		Datum: 24.5. 2024		<div>SEKNE</div> <div>SEKNE, spol. s r.o.</div> <div>Hamerská 12, 772 00 Olomouc</div> <div>DIČ: CZ62363701</div> <div>tel./fax: 585 311 867</div>	
Název akce: Olomouc, ul. Schweitzerova					
Název objektu: Přechodné dopravní značení					
Příloha: 2.etapa - Částečná uzavírka sil. I/35 a úplná MK		Formát: 5xA4	Č. výkresu: 2	Č. soupavy:	