Situace

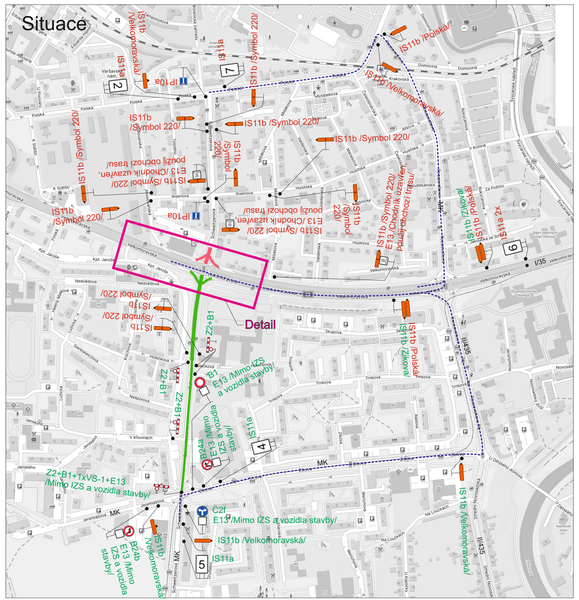

Detail

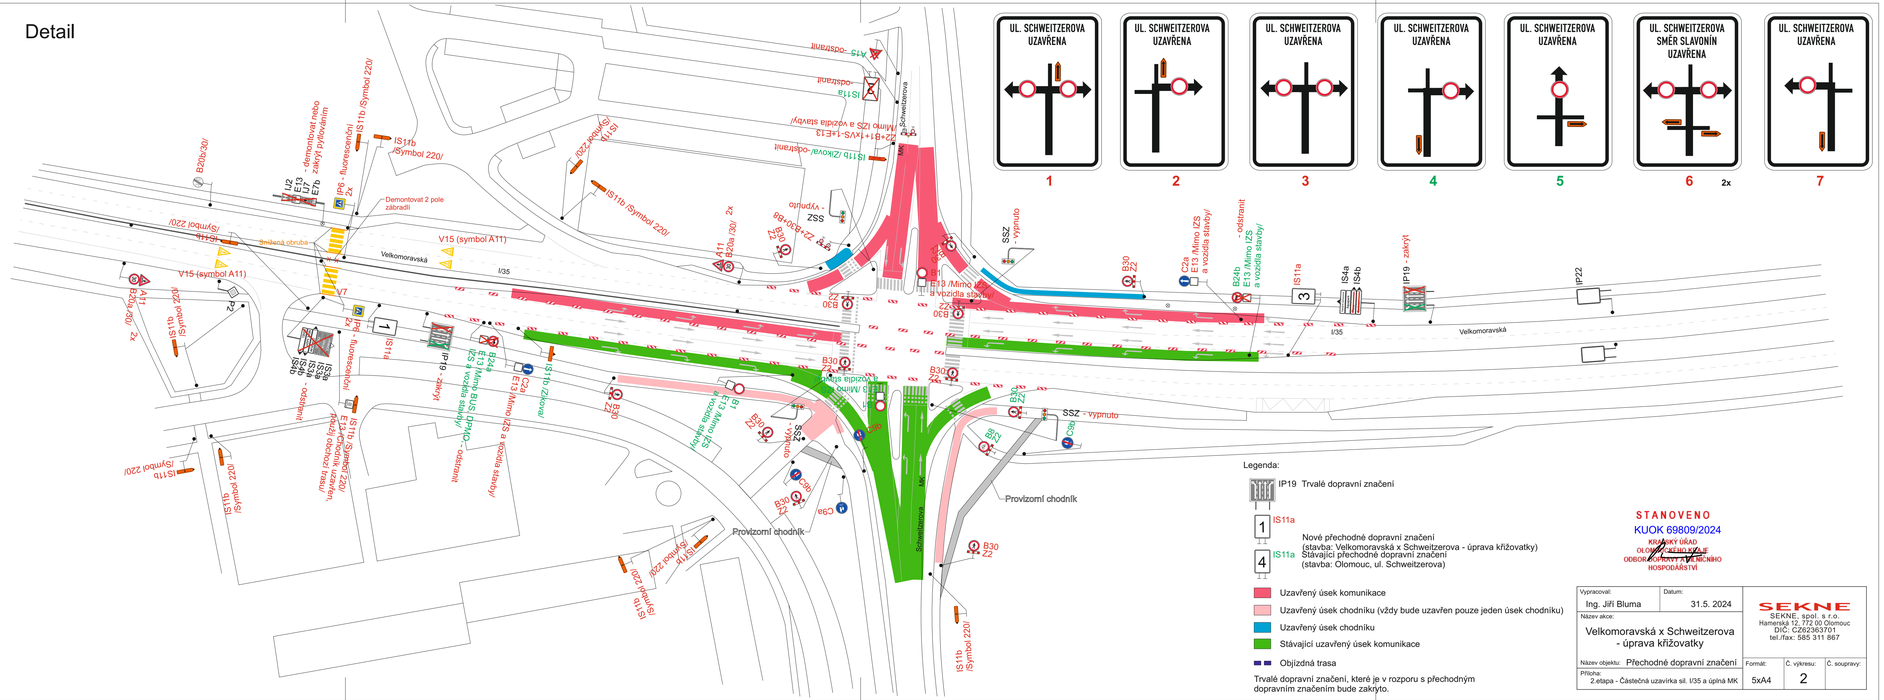

Legenda:

- IP19 Trvalé dopravní značení
- IS11a / 1 — Nové přechodné dopravní značení (stavba: Velkomoravská x Schweitzerova - úprava křižovatky)
- IS11a / 4 — Stávající přechodné dopravní značení (stavba: Olomouc, ul. Schweitzerova)
- Uzavřený úsek komunikace
- Uzavřený úsek chodníku (vždy bude uzavřen pouze jeden úsek chodníku)
- Uzavřený úsek chodníku
- Stávající uzavřený úsek komunikace
- Objízdná trasa

Trvalé dopravní značení, které je v rozporu s přechodným dopravním značením bude zakryto.

STANOVENO
KUOK 69809/2024
KRAJSKÝ ÚŘAD OLOMOUCKÉHO KRAJE
ODBOR DOPRAVY A POZEMNÍHO HOSPODÁŘSTVÍ

Vypracoval: Ing. Jiří Bluma	Datum: 31.5. 2024	SEKNE SEKNE, spol. s r.o. Hamerská 12, 772 00 Olomouc DIČ: CZ62363701 tel./fax: 585 311 867
Název akce: Velkomoravská x Schweitzerova - úprava křižovatky		
Název objektu: Přechodné dopravní značení	Formát: 5xA4	Č. výkresu: 2 / Č. soupravy:
Příloha: 2.etapa - Částečná uzavírka sil. I/35 a úplná MK		