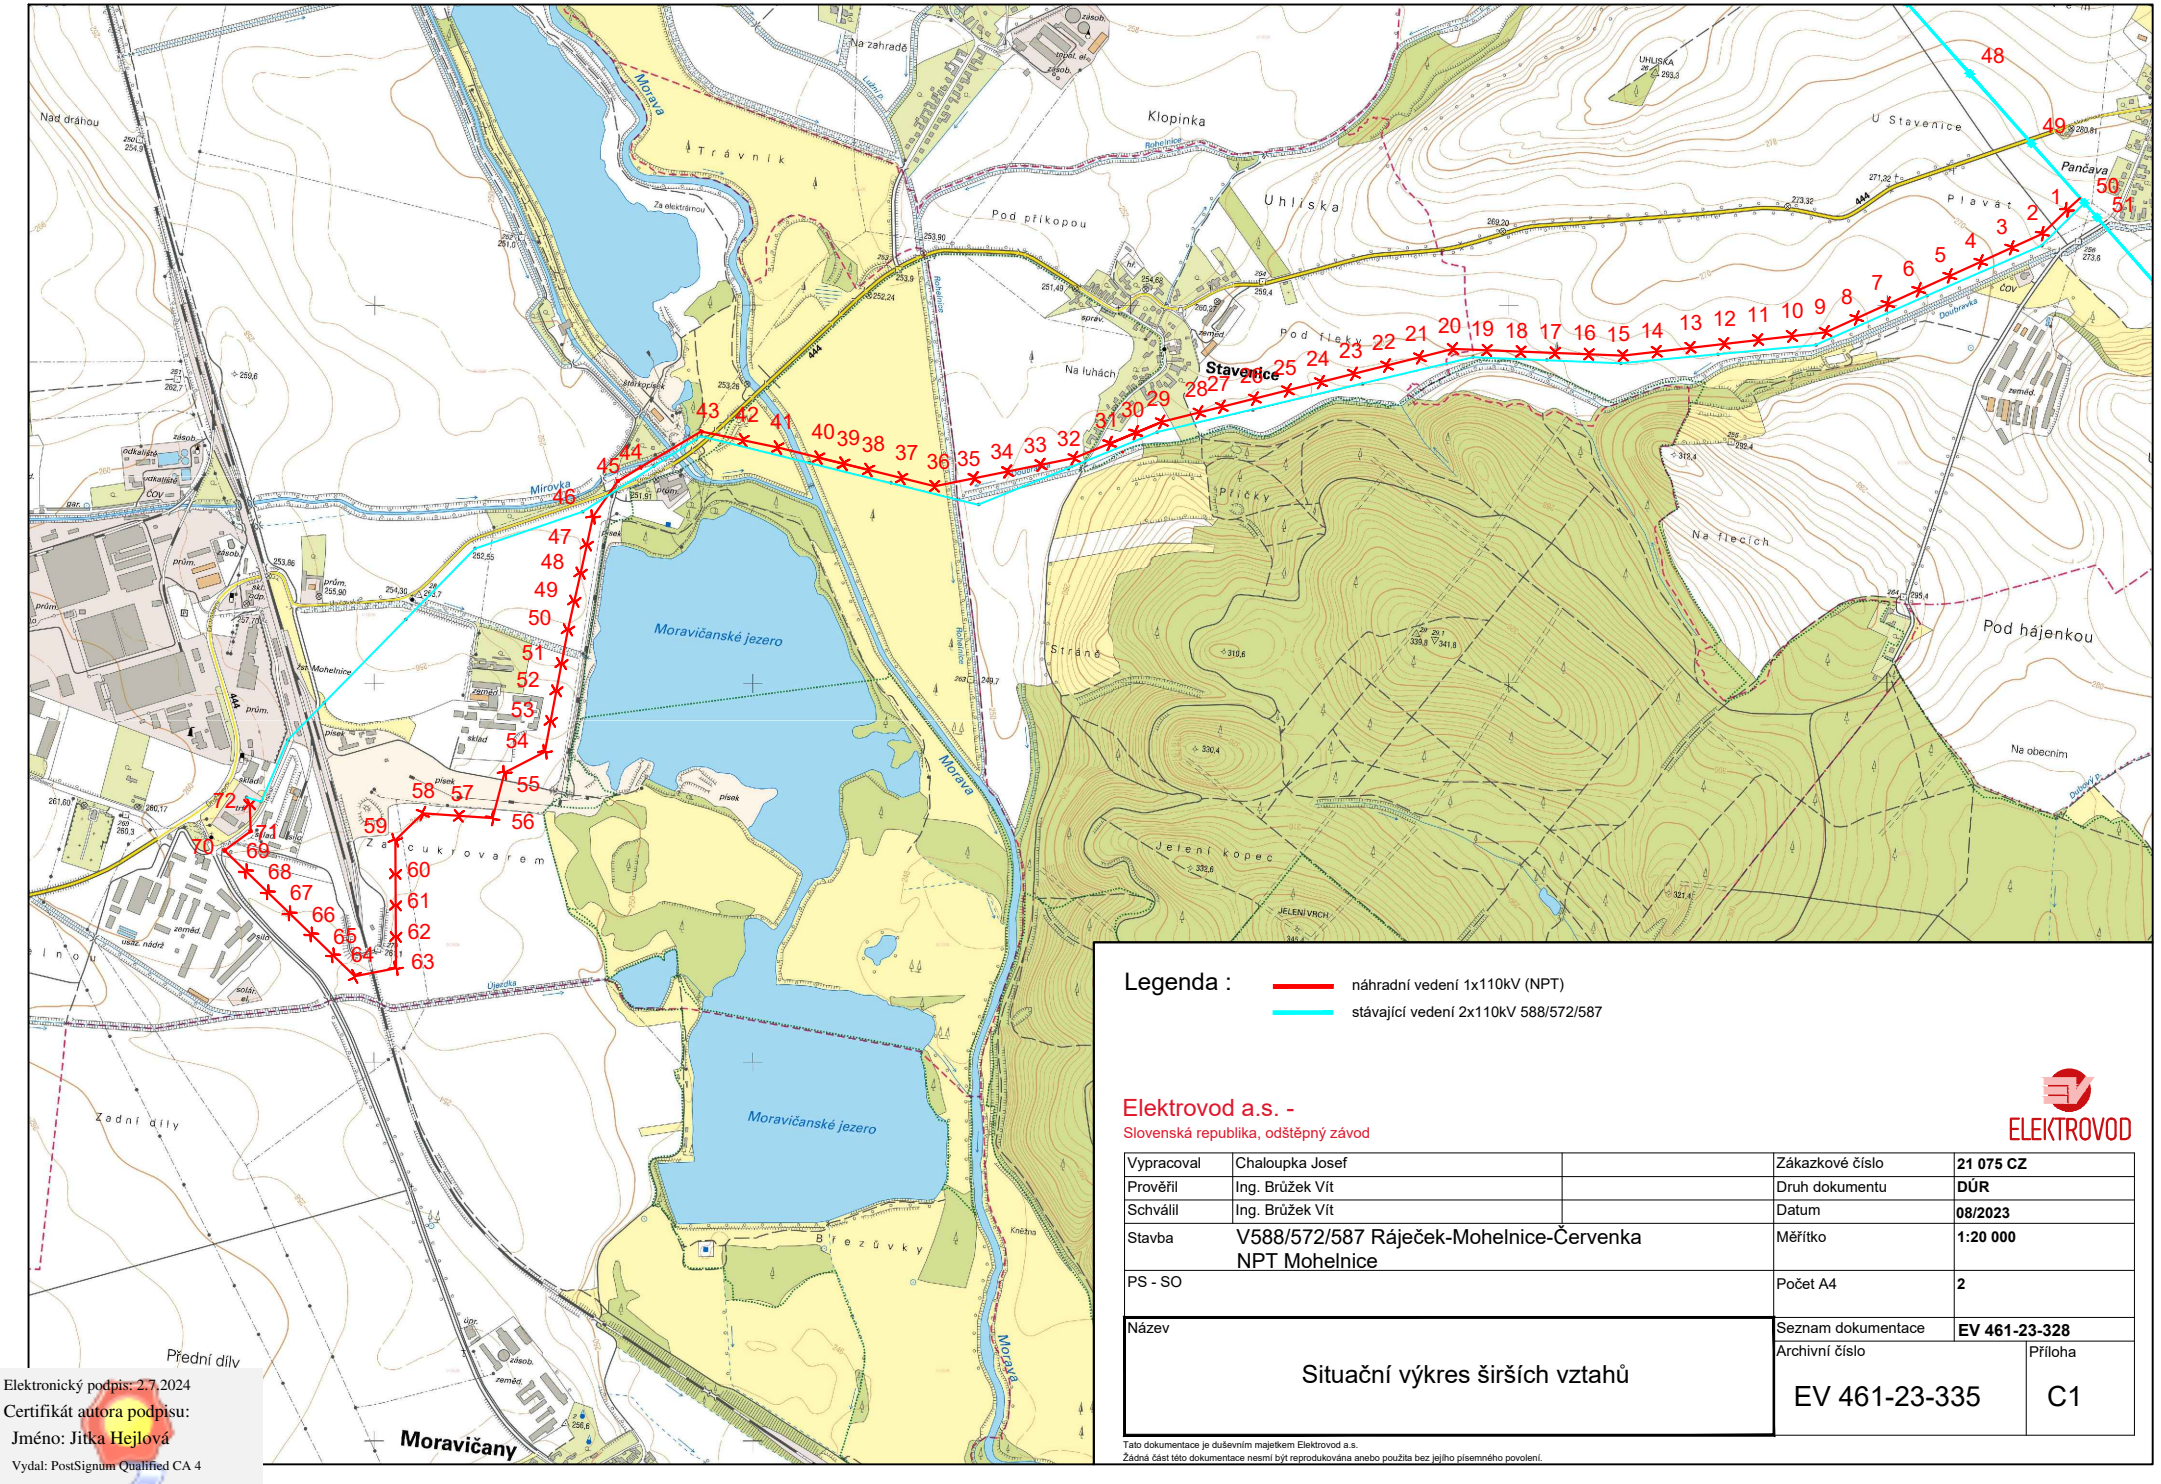

Legenda :

- náhradní vedení 1x110kV (NPT)
- stávající vedení 2x110kV 588/572/587

Elektrovod a.s. -
Slovenská republika, odštěpný závod

ELEKTROVOD

Vypracoval	Chaloupka Josef		Zákazkové číslo	**21 075 CZ**
Prověřil	Ing. Brůžek Vít		Druh dokumentu	**DÚR**
Schválil	Ing. Brůžek Vít		Datum	**08/2023**
Stavba	V588/572/587 Ráječek-Mohelnice-Červenka NPT Mohelnice		Měřítko	**1:20 000**
PS - SO			Počet A4	**2**
Název	Situační výkres širších vztahů		Seznam dokumentace	**EV 461-23-328**
			Archivní číslo	Příloha
			EV 461-23-335	C1

Tato dokumentace je duševním majetkem Elektrovod a.s.
Žádná část této dokumentace nesmí být reprodukována anebo použita bez jejího písemného povolení.

Elektronický podpis: 2.7.2024
Certifikát autora podpisu:
Jméno: Jitka Hejlová
Vydal: PostSignum Qualified CA 4
Platnost do: 5.11.2026 13:58 +01:00