




Detail

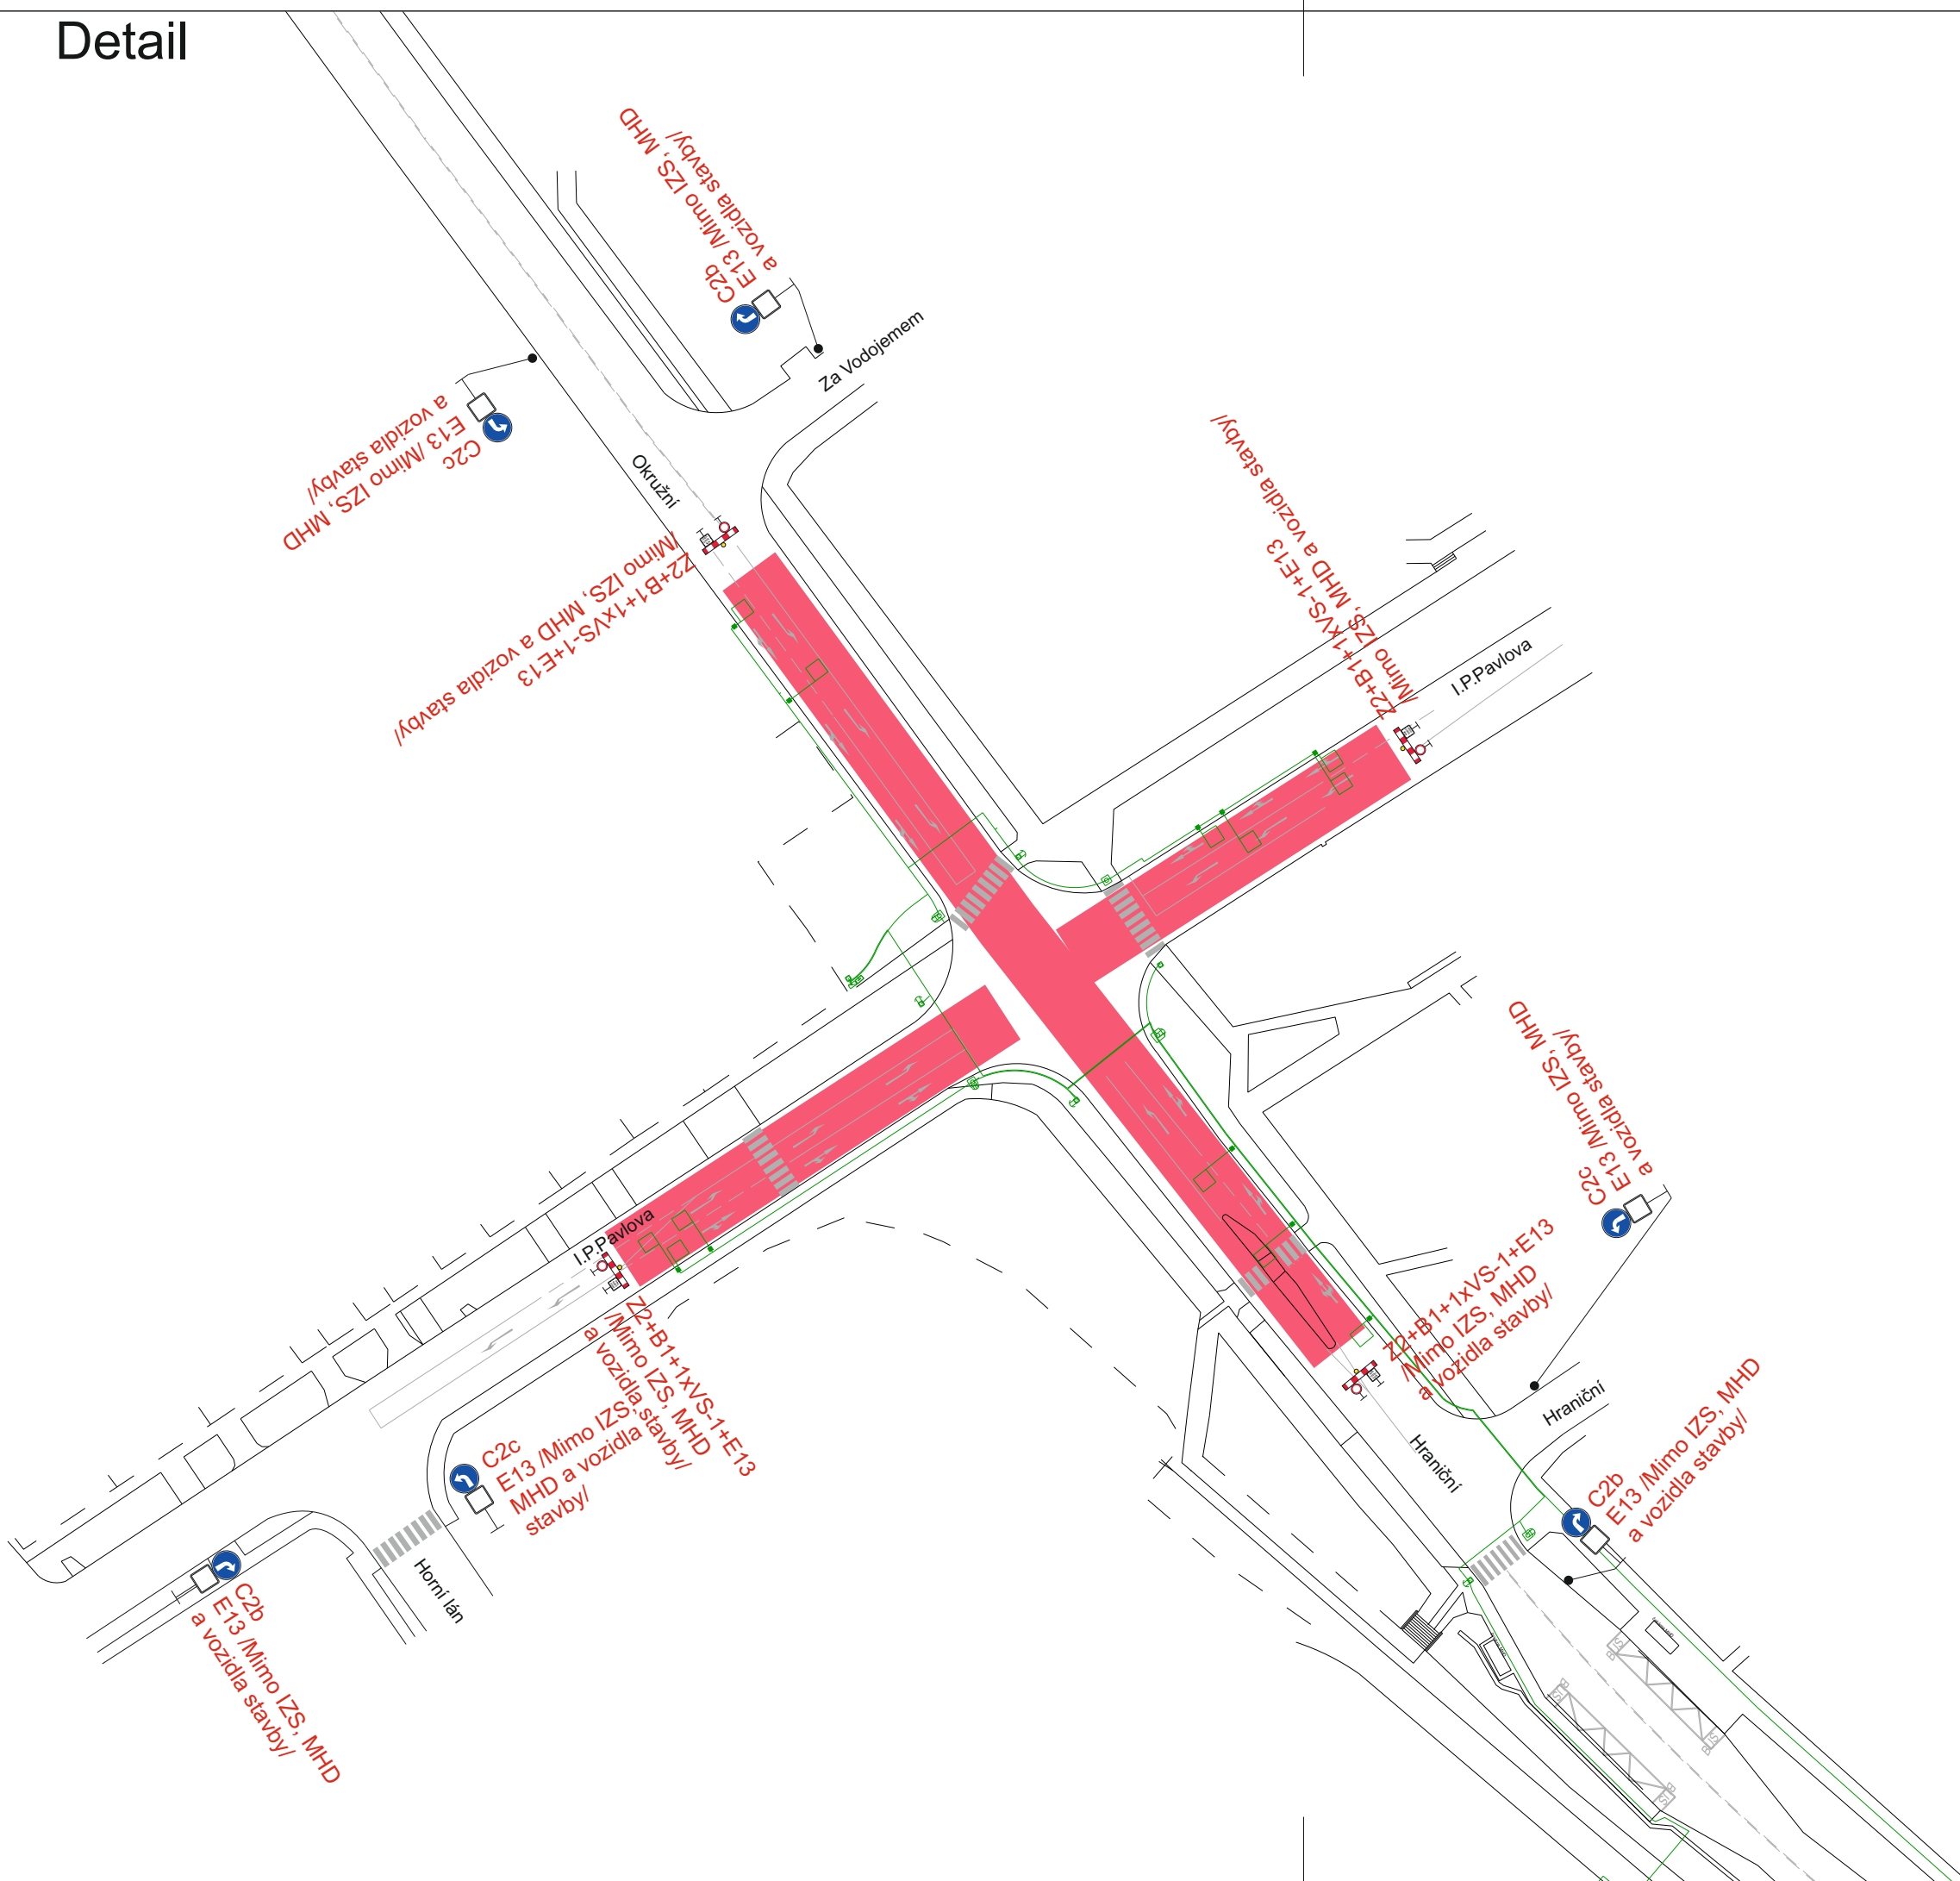

Situace

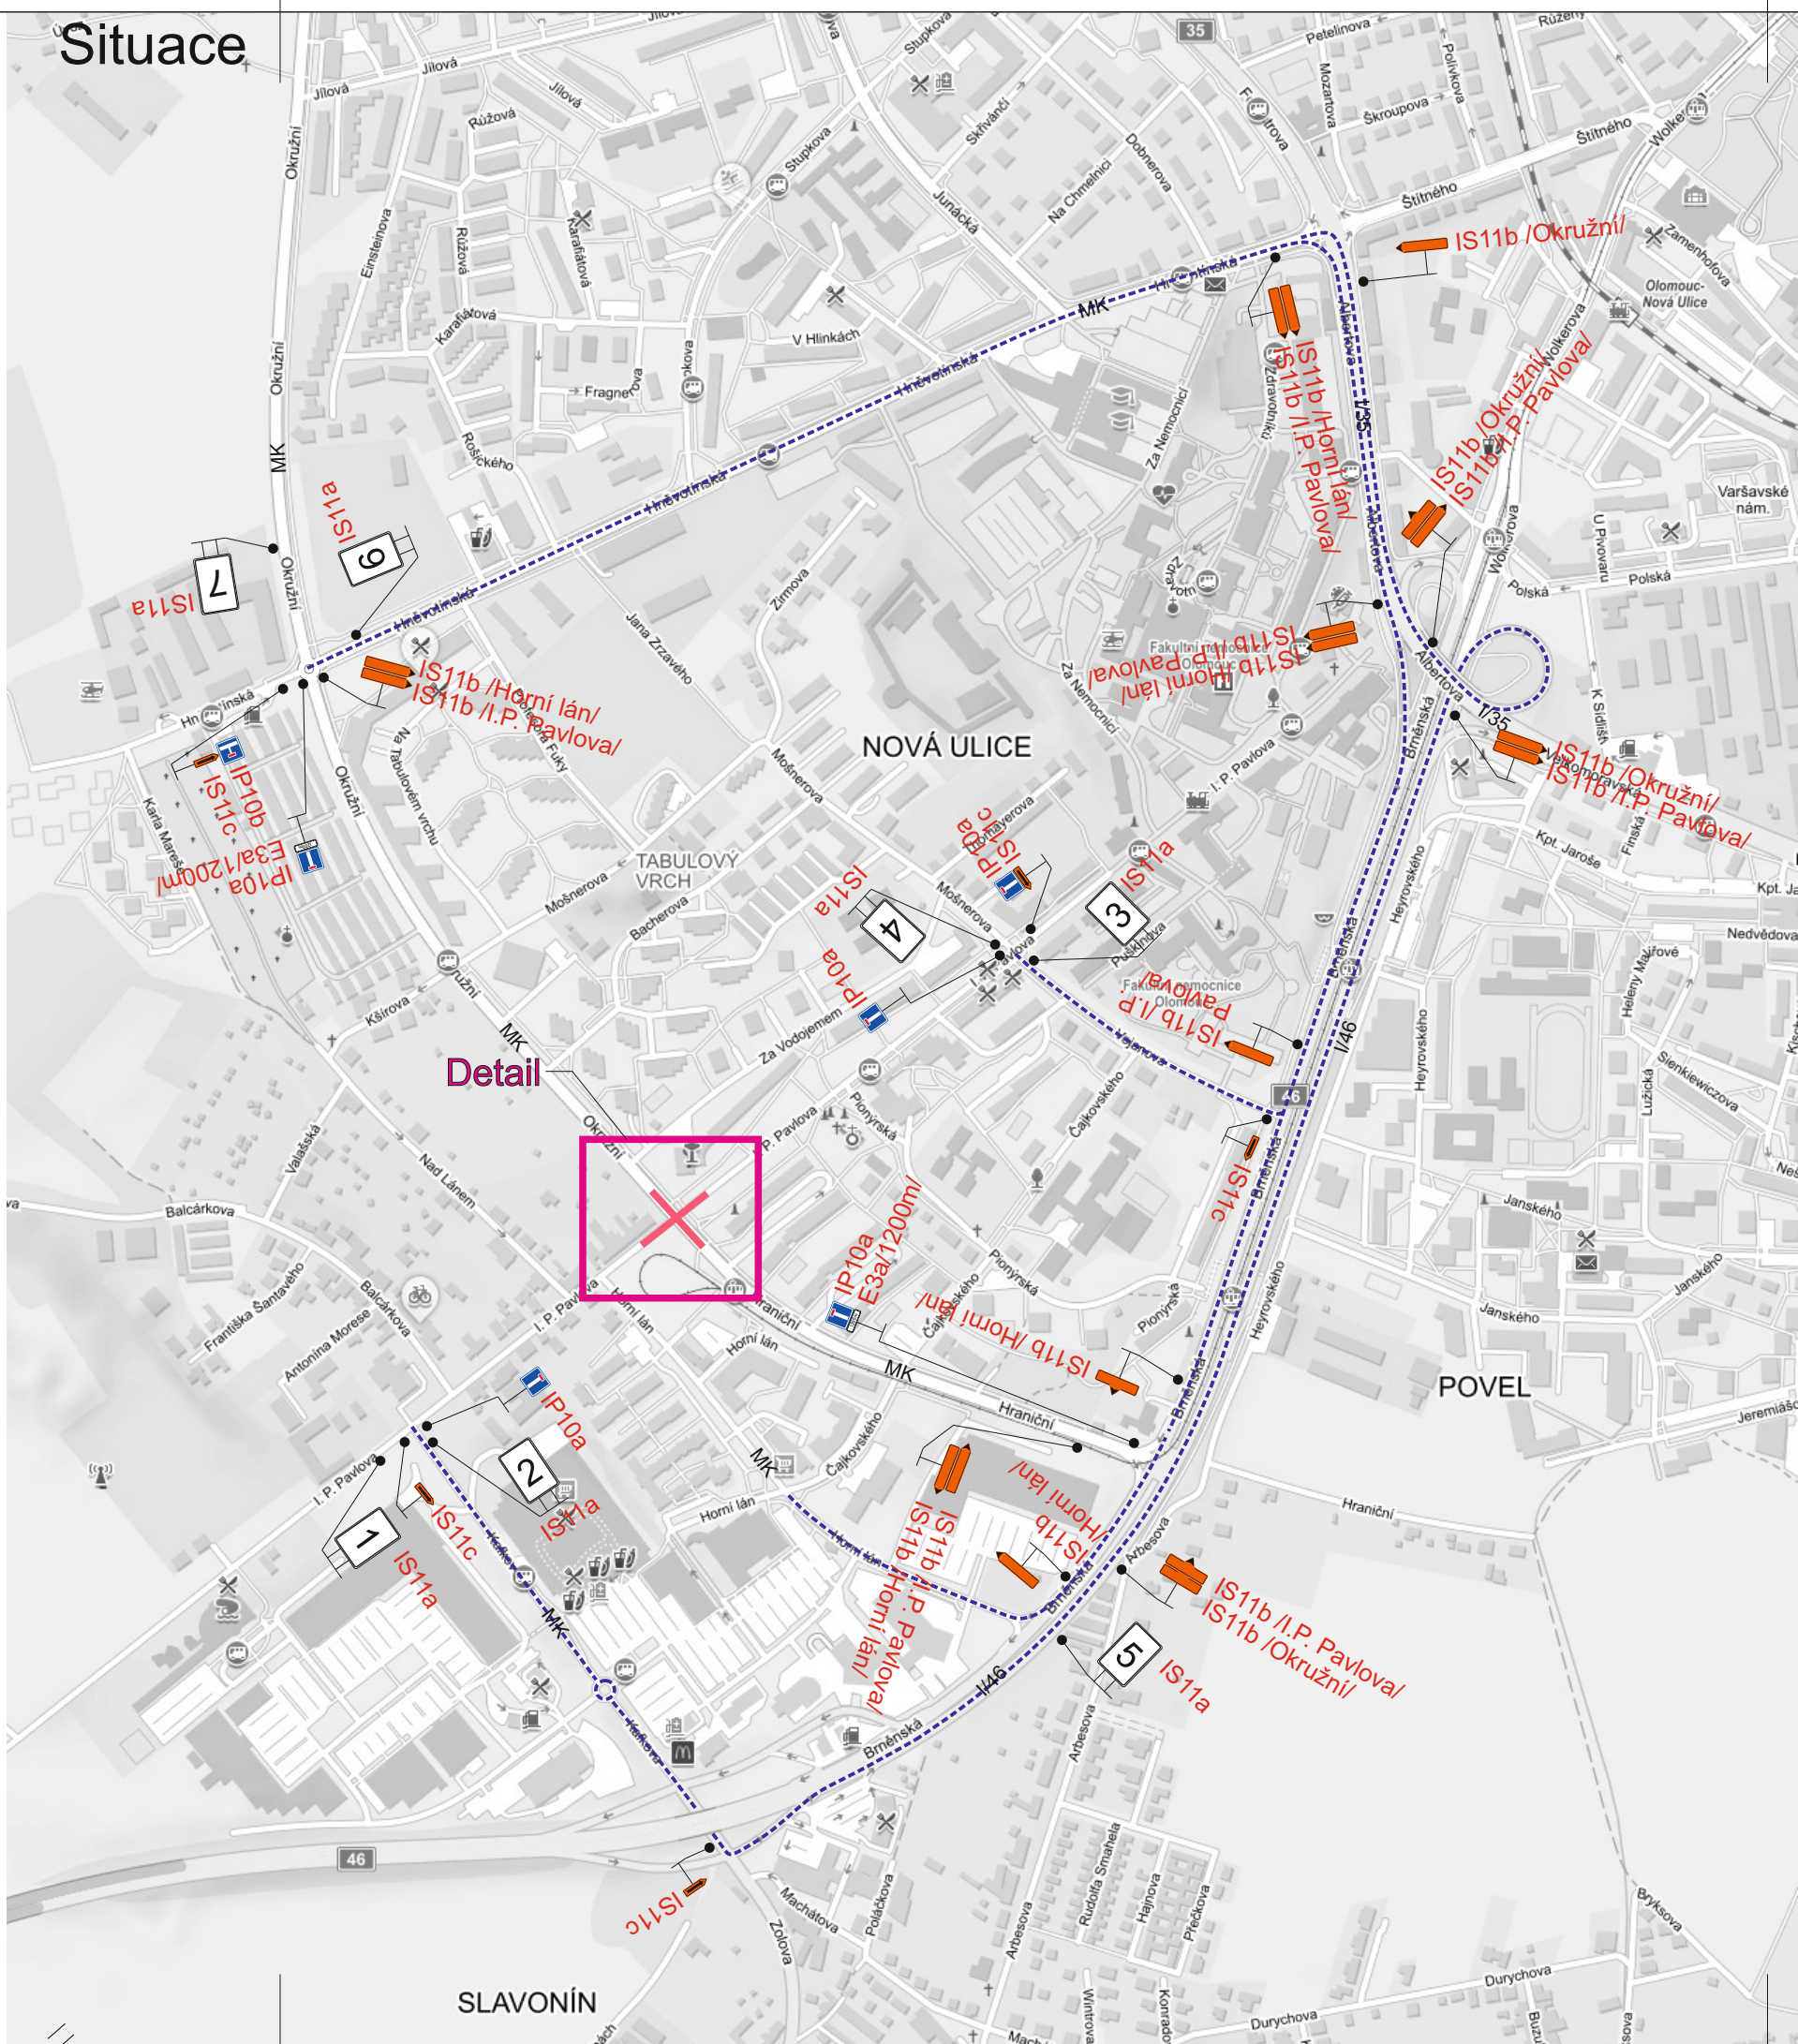

Specifikace IS11a

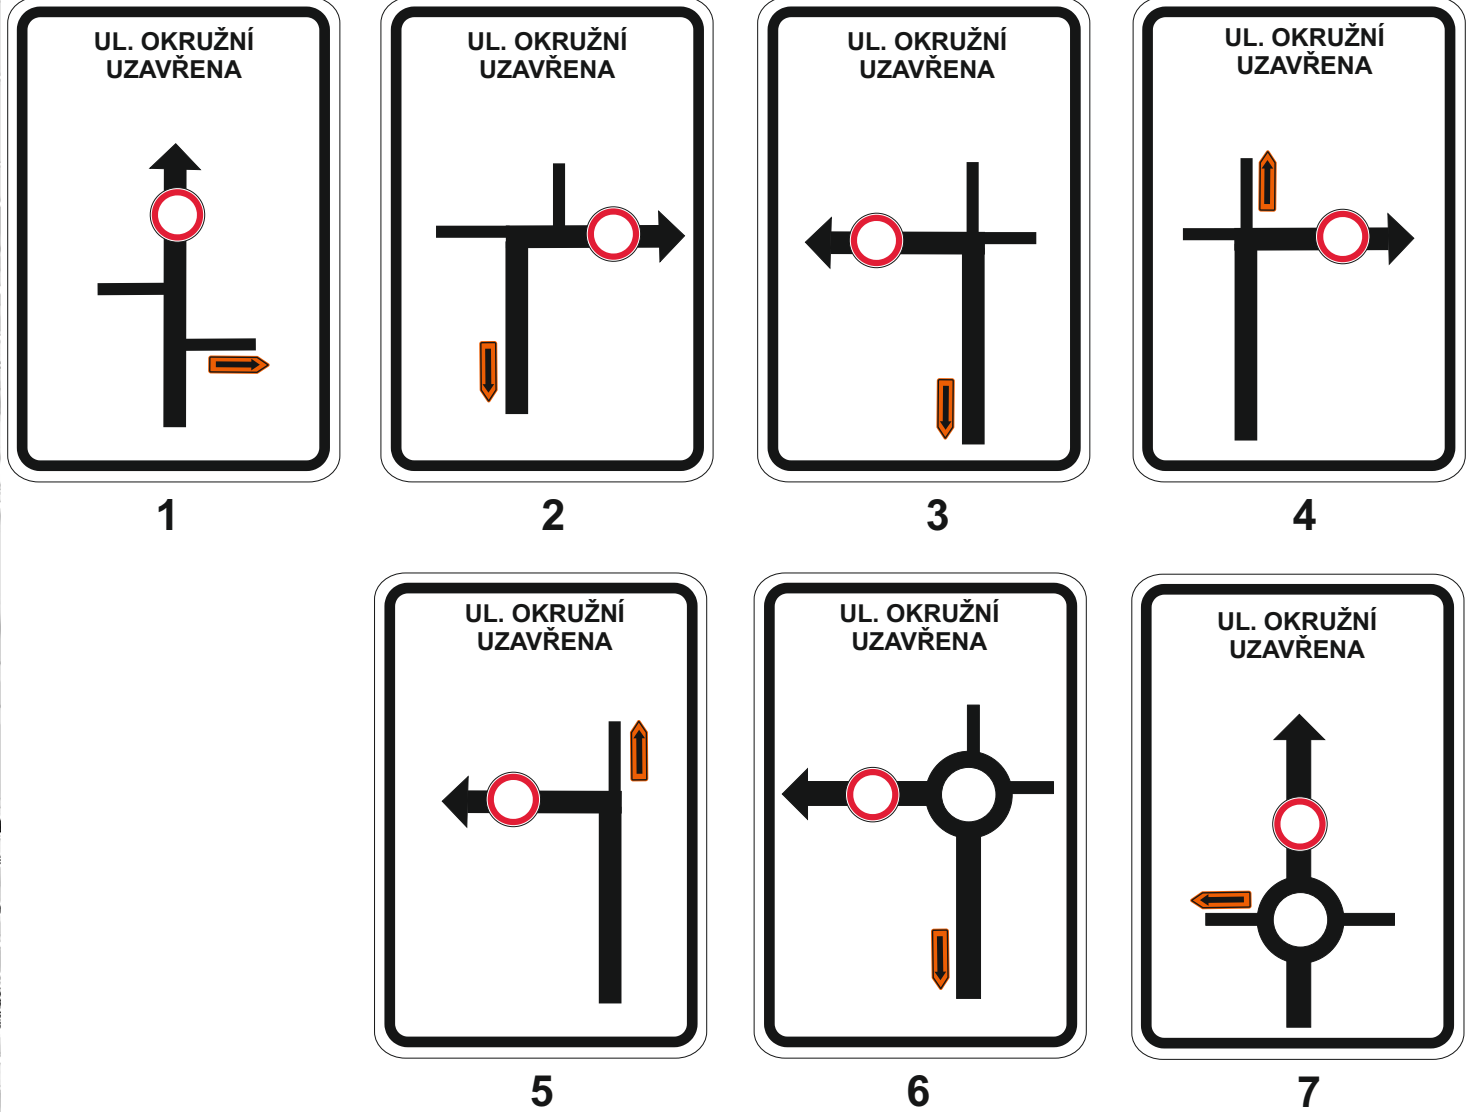

- Legenda:
- Kabel SSZ, indukční smyčka
 - Uzavřený úsek komunikace
 - Objízdná trasa
 - B20a Trvalé dopravní značení
 - C2b Přechodné dopravní značení

Poznámka:
Při pokládce asfaltových vrstev zůstane na DZ E13 text „Mimo vozidla stavby“. Nebude umožněn průjezd IZS a MHD, přesný termín bude oznámen 14 dní předem.

STANOVENO
KUOK 79496/2024
ODBOR DOPRAVY A SILNIČNÍHO HOSPODÁŘSTVÍ

Vypracoval: Ing. Jiří Bluma	Datum: 18.6.2024	<div>SEKNE</div> <div>SEKNE, spol. s r.o. Hamerská 12, 772 00 Olomouc DIČ: CZ62363701 tel./fax: 585 311 867</div>		
Hraniční ulice koordinovaný tah, SSZ				
Název akce:				
Název objektu:	Přechodné dopravní značení	Formát:	Č. výkresu:	Č. soupřavy:
Příloha:	3.fáze - úplná uzavírka křižovatky ul. Hraníční a ul. I.P.Pavlova	4x4	3	