SITUACE – 4. ČÁST

M 1:500

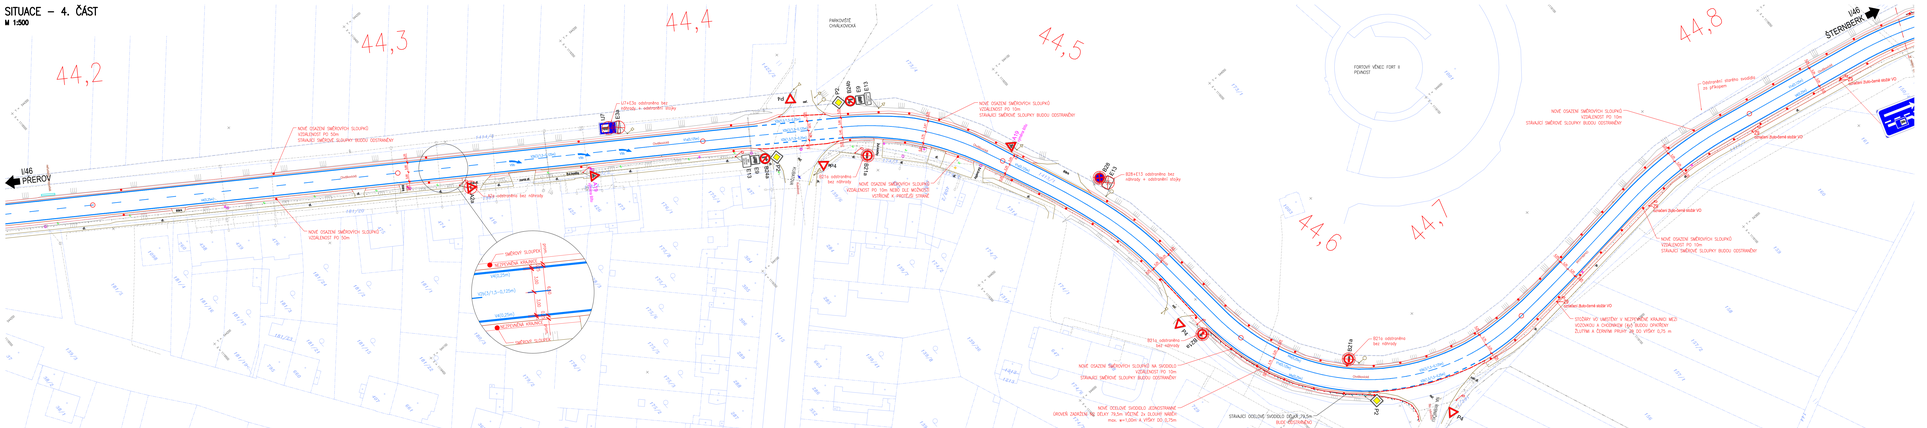
44,2
44,3
44,4
44,5
44,6
44,7
44,8
I/46 PŘEROV
I/46 ŠTERNBERK
PARKOVIŠTĚ CHVÁLKOVICE
FORTOVÝ VĚNEC FORT II PEVNOST
NOVÉ ČELNÍ SVODIDLO
NOVÉ OSAZENÍ SVĚTELNÉHO SLOUPU
NOVÉ OSAZENÍ SVĚTELNÉHO SLOUPU VZDÁLENOST PO 10m
STÁVAJÍCÍ SVĚTELNÉ SLOUPY BUDOU ODSTRANĚNY
NOVÉ ODSTAVNÉ PLOCHY
NOVÉ ZÁLIV