SITUACE – 6. ČÁST

M 1:500

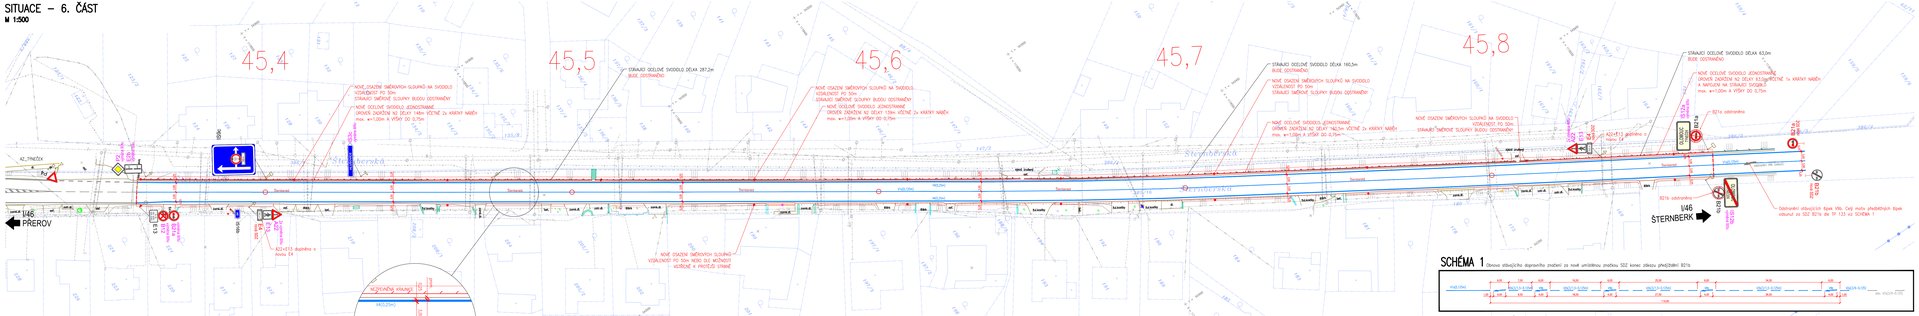
45,4
45,5
45,6
45,7
45,8
I/46
PŘEROV
I/46
ŠTERNBERK
STÁVAJÍCÍ ODLIŠNÉ SVODIDLO DÉLKY 287,2m
BUDE ODSTRANĚNO
NOVÉ OCELOVÉ SVODIDLO DÉLKY 160,5m
BUDE ODSTRANĚNO
STÁVAJÍCÍ ODLIŠNÉ SVODIDLO DÉLKY 63,0m
BUDE ODSTRANĚNO
NOVÉ OCELOVÉ SVODIDLO DÉLKY 63,0m
BUDE ODSTRANĚNO
NOVÉ OCELOVÉ SVODIDLO -ZDVOJENÉ
ORDINÁ ZAKONČENÍ NA ZEMI 14m VČETNĚ 2x KRAJNÍ NÁBĚH
min. w=1,00m A VÝŠKY 50 -0,75m
NOVÉ OCELOVÉ SVODIDLO -ZDVOJENÉ
ORDINÁ ZAKONČENÍ NA ZEMI 19m VČETNĚ 2x KRAJNÍ NÁBĚH
min. w=1,00m A VÝŠKY 50 -0,75m
NOVÉ OCELOVÉ SVODIDLO -ZDVOJENÉ
ORDINÁ ZAKONČENÍ SE ZEMĚ 14m VČETNĚ 2x KRAJNÍ NÁBĚH
min. w=1,00m A VÝŠKY 50 -0,75m
NOVÉ ZNAČENÍ SMĚROVÝCH SLOUPKŮ NA SVODIDLO
VZDÁLENOST PO 50m
STÁVAJÍCÍ SMĚROVÉ SLOUPKY BUDOU ODSTRANĚNY