



Schéma

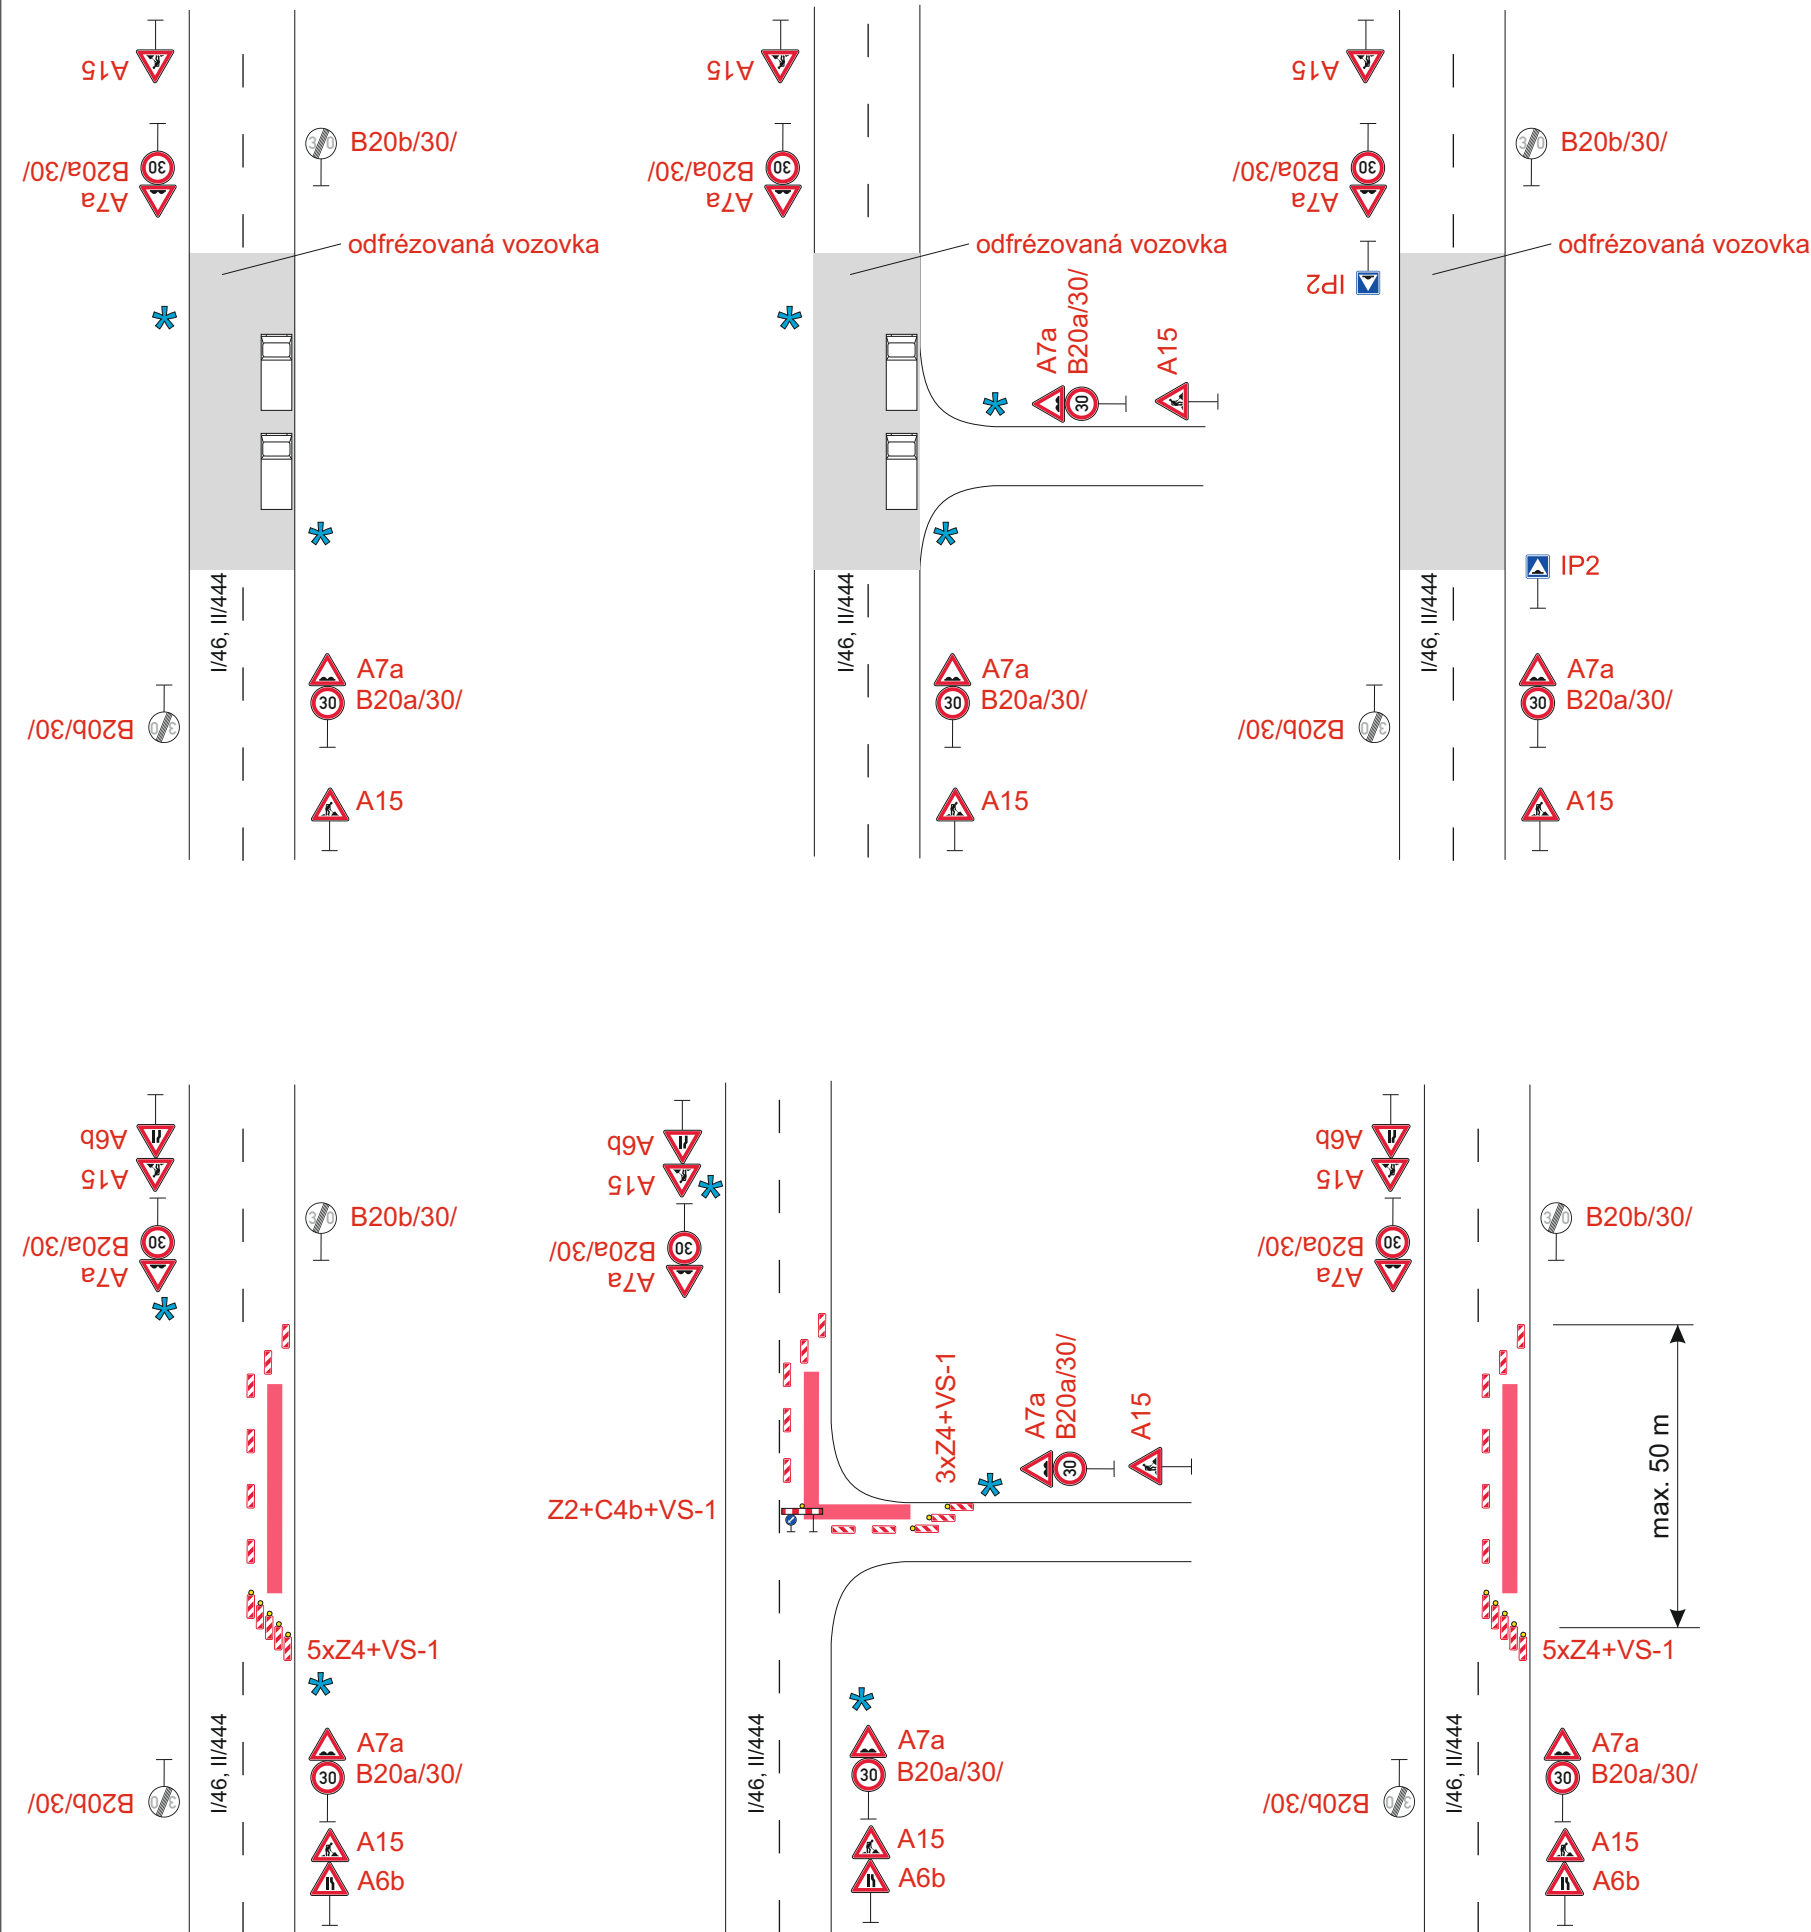

Situace

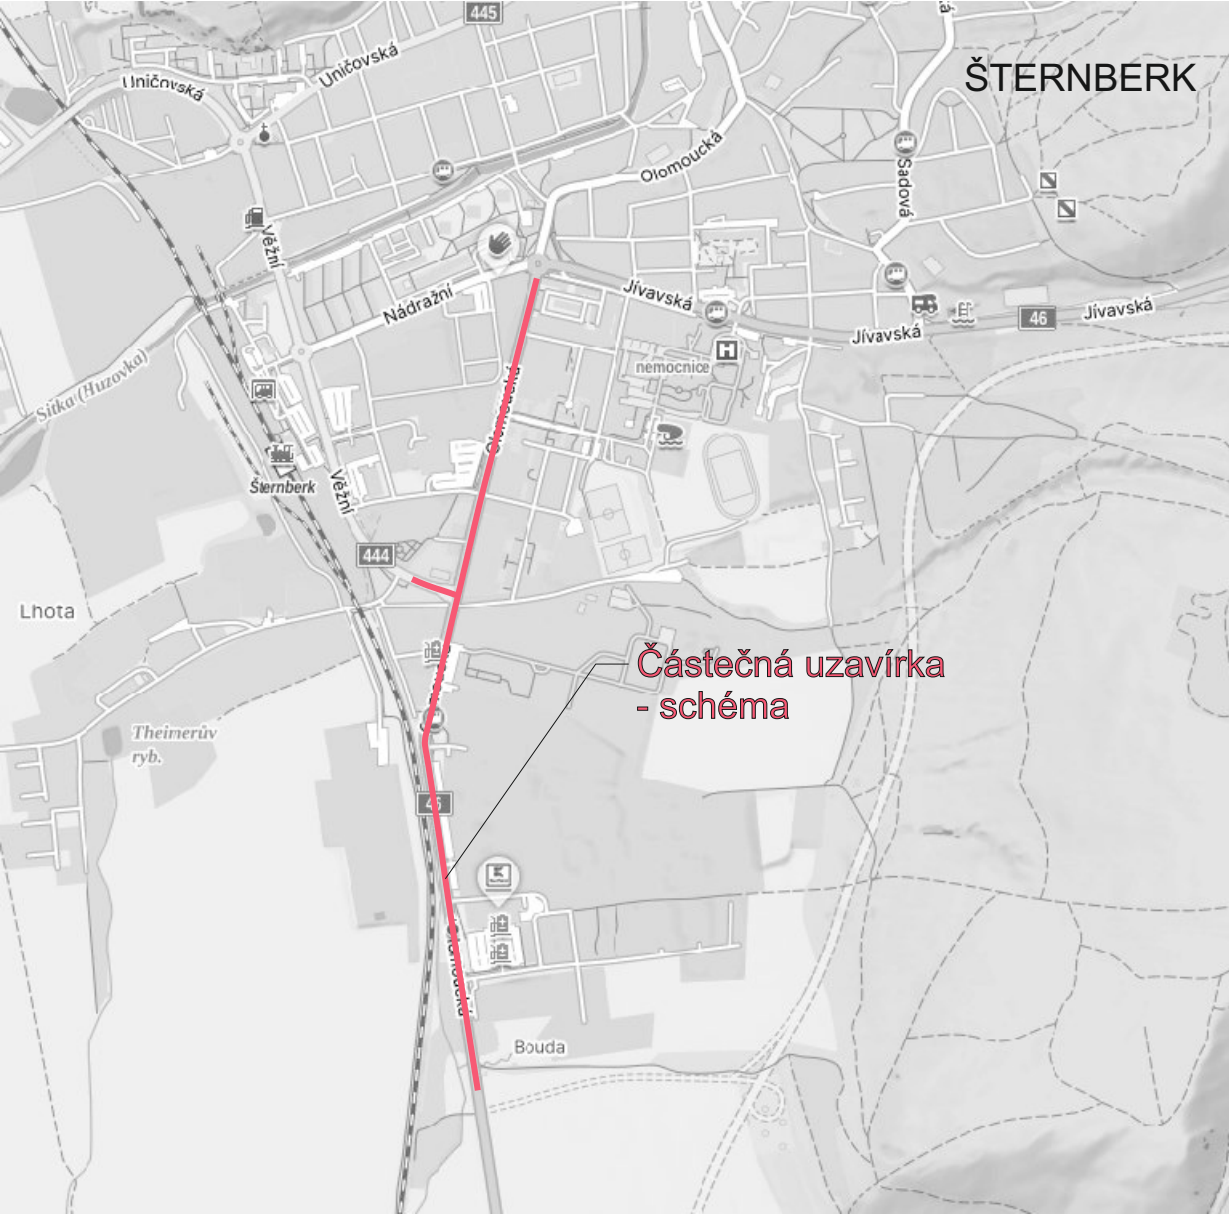

STANOVENO
KUOK 2024/2025
KRAJSKÝ ÚŘAD
OLOMOUCKÝ KRAJE
ODBOR DOPRAVY A SILNIČNÍHO
HOSPODÁŘSTVÍ

Legenda:

- Uzavřený úsek
- * Provoz bude v pracovní době řízen pracovníky stavby.

Trvalé dopravní značení, které je v rozporu s přechodným dopravním značením bude zakryto.

Vypracoval: Marie Marhounová	Datum: 4.2.2025	<div>SEKNE SEKNE, spol. s r.o. Hamerská 12, 772 00 Olomouc DIČ: CZ62363701 tel./fax: 585 311 867</div>
Název akce: I/46 Šternberk - průtah		
Název objektu: Přechodné dopravní značení	Formát: 2x A4	Č. výkresu: 2
Příloha: Částečná uzavírka sil. I/46 a II/444		Č. soupavy:

