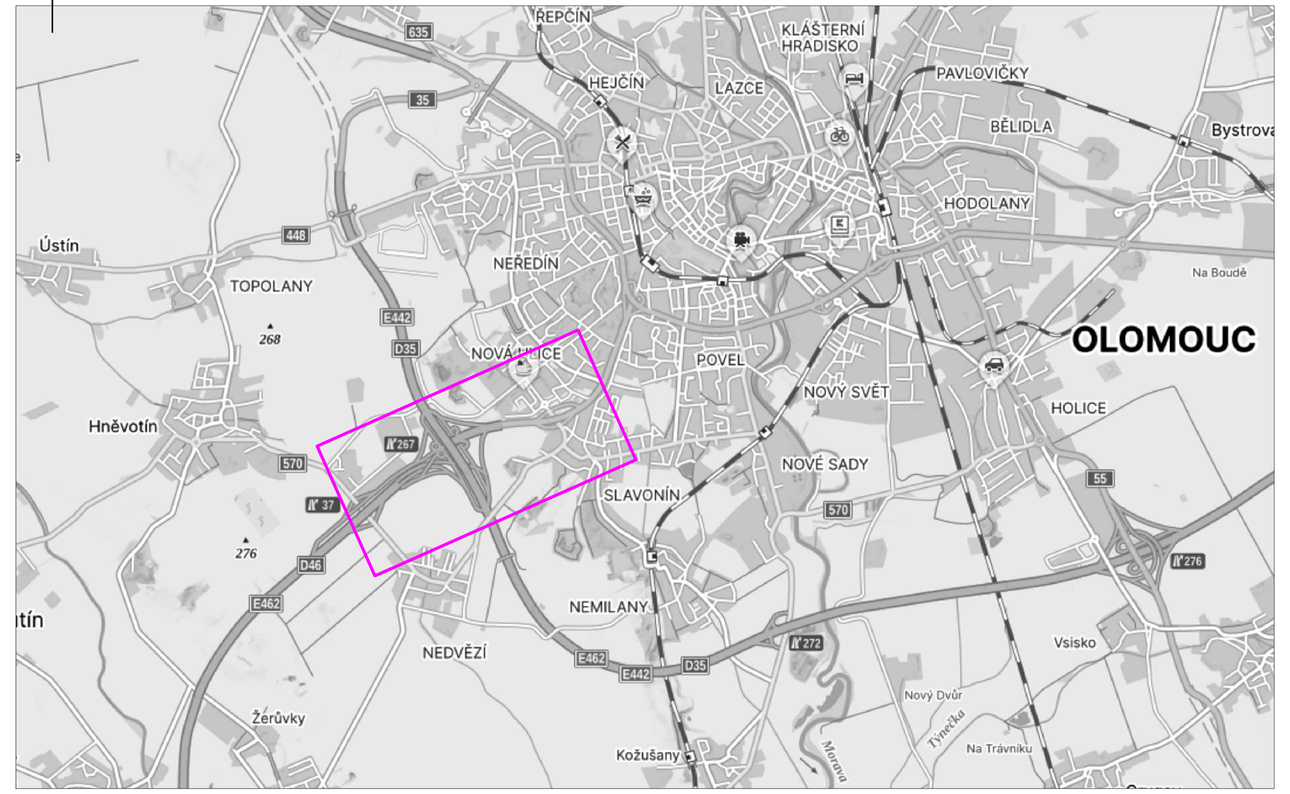

1.

2.

Legenada:

IZ1a		Trvalé dopravní značení
B1	E13	Přechodné dopravní značení
		Opravovaný úsek

STANOVENO
KUOK 41745/2025
Krajský úřad Olomouckého kraje
Odbor dopravy a silničního hospodářství

Vypracoval: Ing. Jiří Bluma	Datum: 26.3.2025	**SEKNE** spol. s r.o. Hamerská 12, 772 00 Olomouc tel.: 585 311 867
Název akce: D35, D46 lokální výměna AB		Měřítko: 1:2000
Název objektu: Přechodné dopravní značení		Formát: 12xA4 / Č. výkresu: 1 / Č. soupravy:
Příloha: D46 MUK Slavonín		