



Schéma

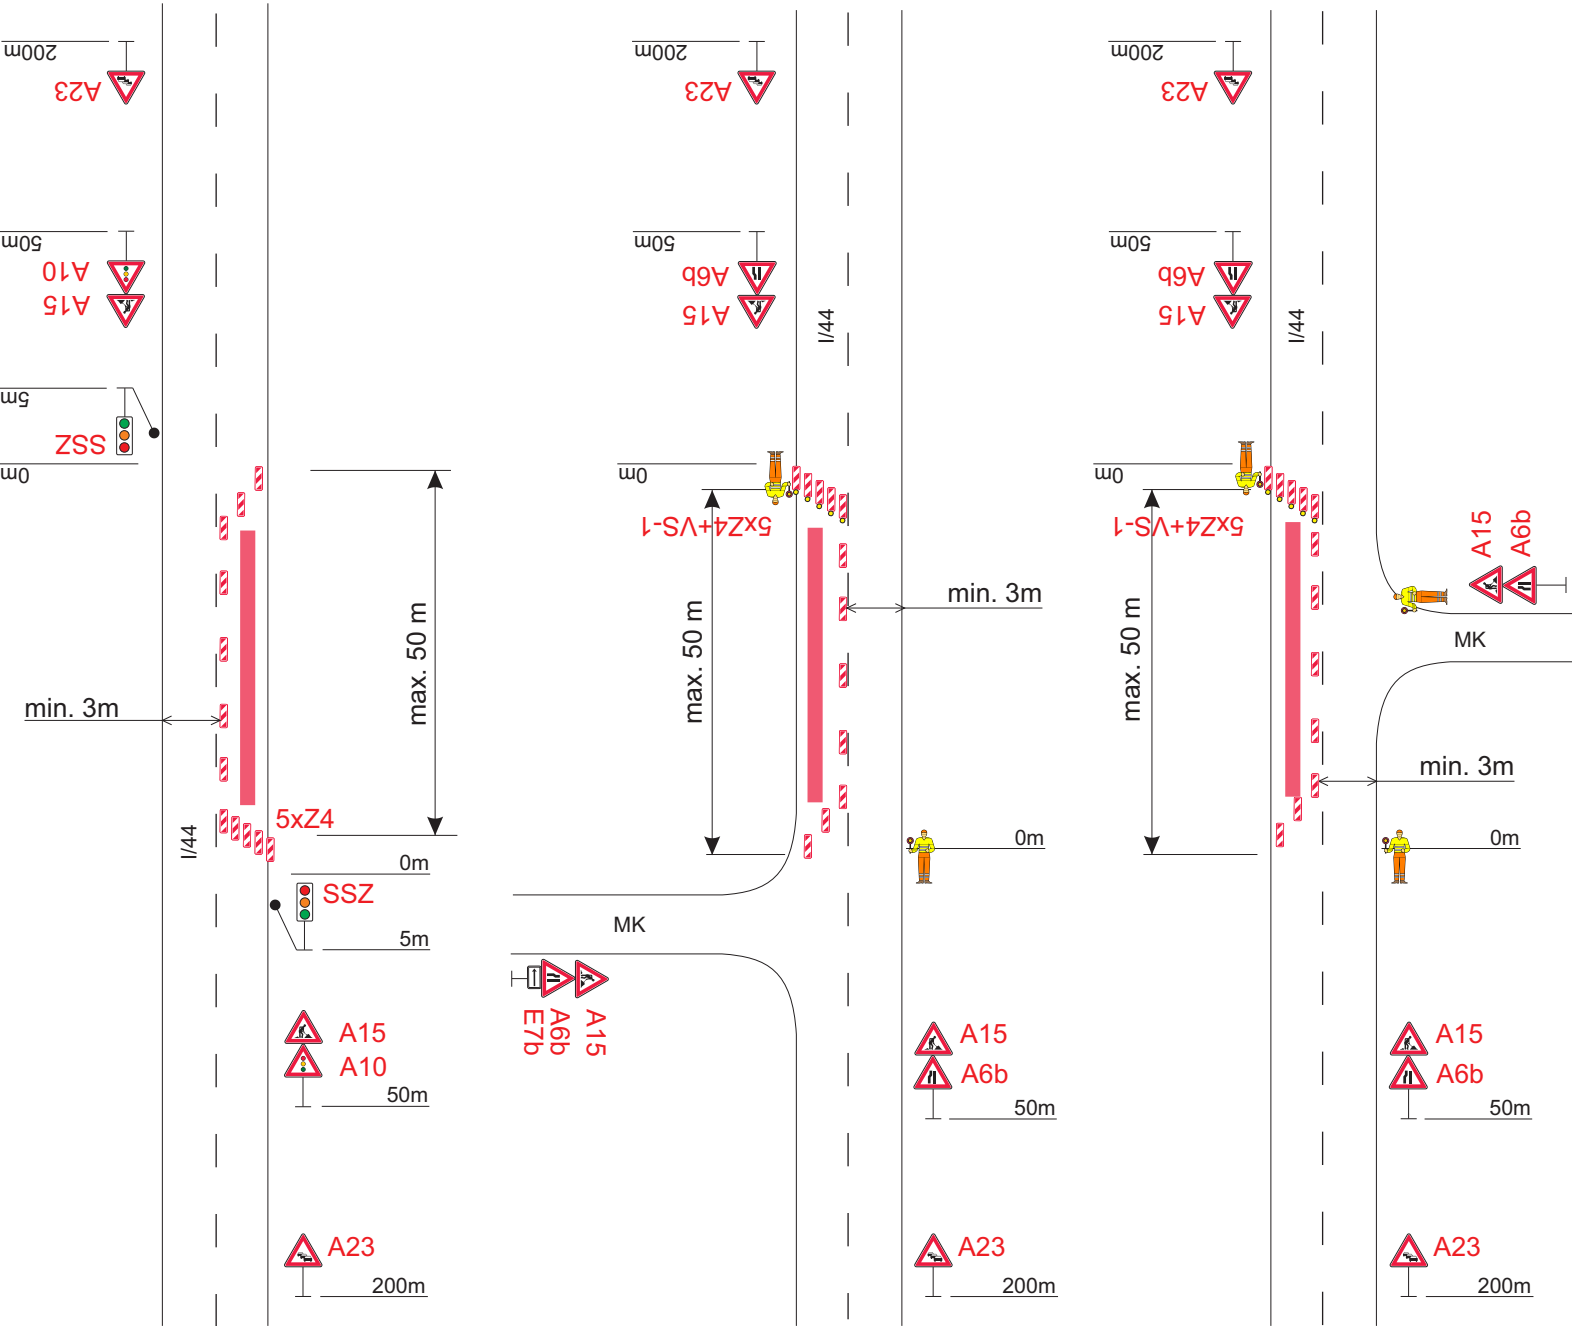

Signální plán:	
Délka úseku:	s = 50 m
Rychlost:	v = 50 km/h
Zelená:	t = 30 s
Červená:	t = 30 s
Cyklus návěstidel:	t = 120 s

Situace

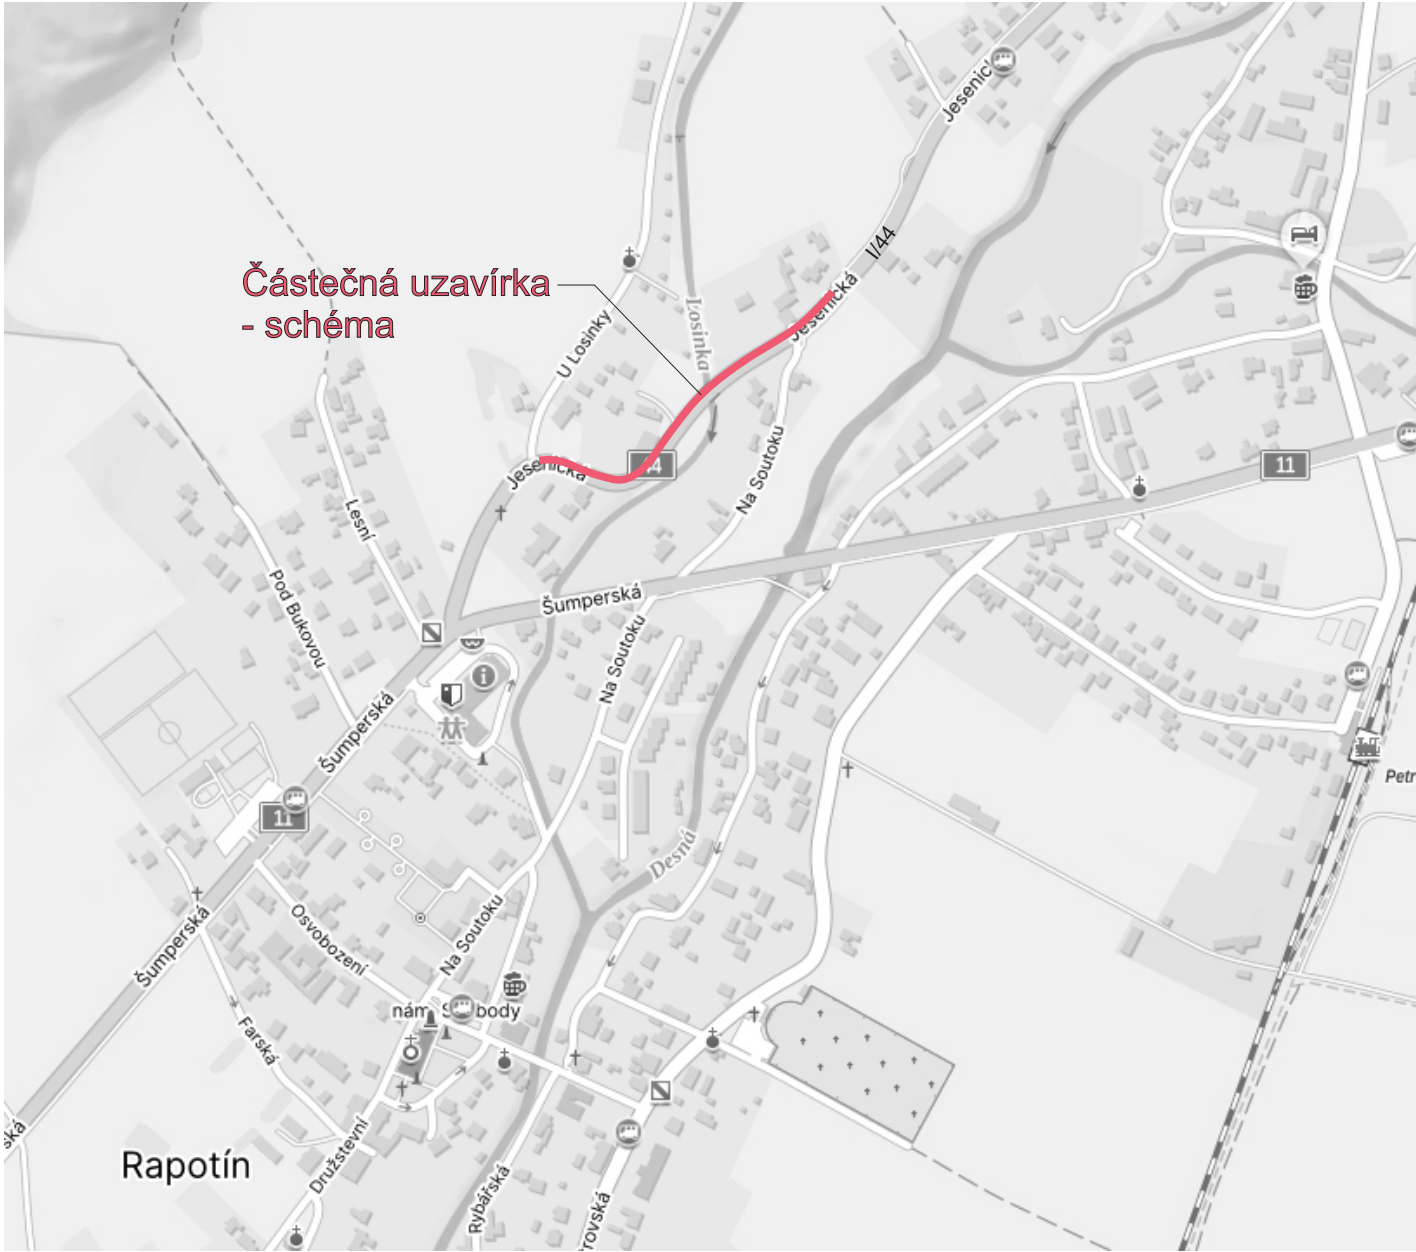

Legenda:

Uzavřený úsek

Poznámka:

Mimo pracovní dobu bude SSZ otočeno a PDZ staženo ke kraji vozovky, vyjma označení nezbytných ponechaných výkopů na vozovce.
Trvalé dopravní značení, které je v rozporu s přechodným dopravním značením bude zakryto.

STANOVENO
KUOK 61535/2025
ZNAČKA
23. 5. 2025
DATUM
KRAJSKÝ ÚŘAD
OLOMOUCKÉHO KRAJE
ODBOR DOPRAVY A SILNIČNÍHO
HOSPODÁŘSTVÍ
PODPIS

Vypracoval:	Datum:	SEKNE SEKNE, spol. s r.o. Hamerská 12, 772 00 Olomouc DIČ: CZ62363701 tel./fax: 585 311 867		
Marie Marhounová	15.5.2025			
Název akce:		Chodník, propojení ul. U Losinky - cyklostezka ul. Jesenická		
Název objektu: Přechodné dopravní značení		Formát:	Č. výkresu:	Č. soupravy:
Příloha:		2xA4	3	