SITUACE - ČÁST 4
1:1000

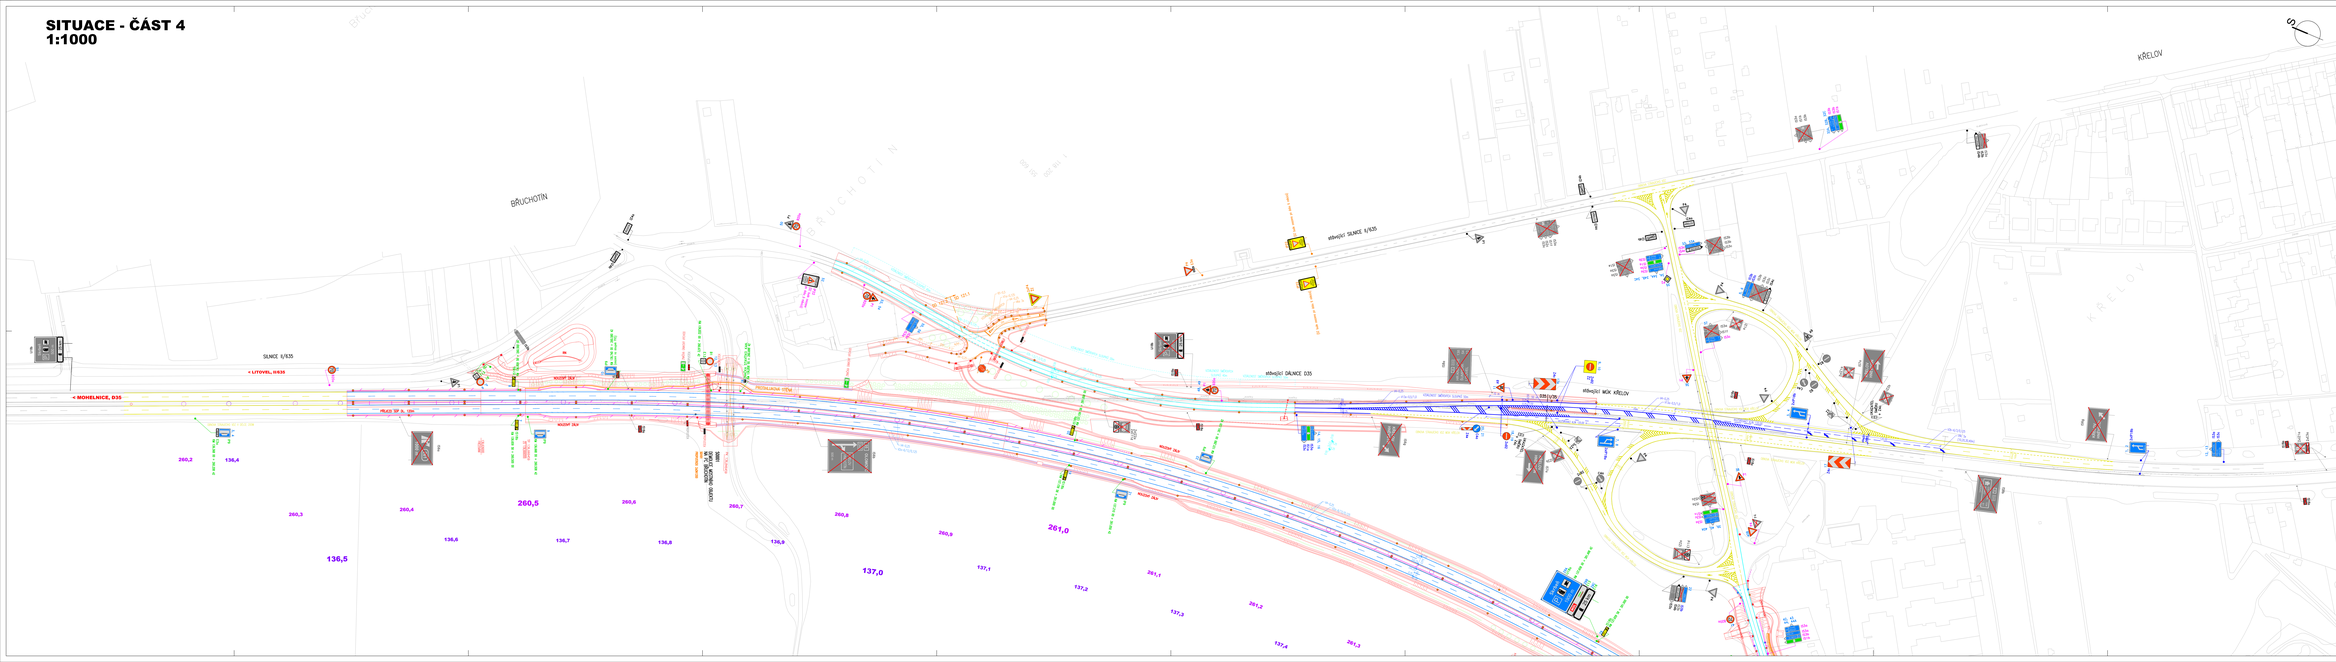

LEGENDA DOPRAVNÍHO ZNAČENÍ

SVISLÉ DOPRAVNÍ ZNAČENÍ

VODOROVNÉ DOPRAVNÍ ZNAČENÍ

MAKROVÉ SVISLÉ DOPRAVNÍ ZNAČENÍ

MAKROVÉ VODOROVNÉ DOPRAVNÍ ZNAČENÍ

LEGENDA NÁVRH:

137,0 PROJEKTOVÉ ČÍSLO BOD. ZS

260,8 PROJEKTOVÉ ČÍSLO BOD. ZS

Poz. ČÍSLA vyznačení ZÁPAD, ZÁPAD, KŘIŽ = kruhy nejsou kresleny, kde obsahují označení, vyznačení je provedeno ČÍSLEM BOD. ZÁPAD, KŘIŽ = kruhy, dělicí čára, kterými TEN bude kresleno. Označení, dělicí čára,

NÁZEV STAVBY:
D35 3508.2 KŘELOV - SLAVONÍN, 2. ETAPA
STUPEŇ DOKUMENTACE: DSP

OBJEDNATEL STAVBY:
ŘEDITELSTVÍ SILNIC A DÁLNIC s.p.
Na Pankráci 546/56, 140 00 Praha 4
Správa silnic Olomouckého kraje, Hejčínská 3, Olomouc
STÁTNÍ FOND DOPRAVNÍ INFRASTRUKTURY
Sokolovská 1955/278, 190 00 Praha 9

TÝM:

ZHOTOVITEL STAVBY:
HBH Projekt, spol. s r.o.
Nádražní 344, 252 19 Rudná

ZHOTOVITEL STAVBY:
SPOLEČNOST "KŘELOV EU + M"
EUROVIA CZ a.s.
Claimova 2519/13, 149 00 Praha 4
M - SILNICE a.s.
Nádražní 344, 252 19 Rudná u Prahy

ZHOTOVITEL STAVBY:
D35 ROS M-PROJEKCE + VYSPLAN
M - PROJEKCE s.r.o.
Nádražní 344, 252 19 Rudná u Prahy
VYSPLAN a.s.
U Vodárny 2, 616 00 Brno

ČÍSLO	DATUM	PODPIS

Změna v měřítku

č.	zápis do	kdo	značka změny	podpis
1				
2				
3				
4				

KONCEPT

SO 193.1

OBJEDNATEL STAVBY: ŘSD
ZHOTOVITEL STAVBY: HBH

PROFESNÍ VEDOUCÍ PROJEKTANT	ING. DAVID SOTOLÁŘ		
PROJEKTANT	ING. DAVID SOTOLÁŘ		
KONTROLOVAL	ING. DAVID LEHNERT		

HLAVNÍ INŽENÝR PROJEKTU: ING. DAVID LEHNERT

NÁZEV STAVBY:
D35 3508.2 KŘELOV - SLAVONÍN, 2. ETAPA

SVISLÉ A VODOROVNÉ DZ DEFINITIVNÍ
VE SPRÁVĚ SSOK OLOMOUC

SITUACE - ČÁST 4

Vysplan

DATUM	05/2025
FORMÁT	A1x4
MĚŘÍTKO	1:1000
ČÍSLO ZAK.	24/0001
ČÍSLO LISTU	02.4
CELKEM LISTŮ	4