


ZMĚNA VÝKRESU:

| ZMĚNA | PŘEDMĚT ZMĚNY - ODŮVODNĚNÍ | DATUM ZMĚNY | PODPIS |
|-------|----------------------------|-------------|--------|
| a     |                            |             |        |
| b     |                            |             |        |
| c     |                            |             |        |

## SILNICE I/44 RÁJEC - ZÁBŘEH


STANOVENO


KVOK 513.23/2008  
ZNÁČKA

|  |  |   |
|--|--|---|
| OBJEDNATEL:<br><br>ŘSD ČR<br>Státní ústřední úřad silničního hospodářství | ŘEDITELSTVÍ SILNIC A DÁLNIC<br>ČESKÉ REPUBLIKY<br>Na Pankráci 546/56, 145 05 Praha 4 | RAZÍTKO:<br>11. 5. 2008<br>DATUM<br>KRAJSKÝ ÚŘAD<br>OLOMOUCKÉHO KRAJE<br>ODBOR DOPRAVY A SILNIČNÍHO<br>HOSPODÁŘSTVÍ |
|--|--|---|

PODPIS

|  |   |   |
|--|---|---|
| INŽENÝR STAVBY:<br><br>ŘSD ČR<br>Státní ústřední úřad silničního hospodářství | ŘEDITELSTVÍ SILNIC A DÁLNIC<br>ČESKÉ REPUBLIKY<br>Správa Olomouc<br>Volkerova 24a, 779 11 Olomouc | RAZÍTKO:<br>PODPIS:  |
|  |   | OVĚŘIL:<br>DATUM:<br>PODPIS:  |

|  |   |   |
|--|---|---|
| ZHOTOVITEL:<br><br>STRABAG<br>Středisko 1 | STRABAG a.s.,<br>odštěpný závod Ostrava<br>Oblast síděl<br>Zábřežská 74, 787 24 Šumperk | RAZÍTKO:<br>KONTROLOVAL:<br>DATUM:<br>PODPIS: |
|--|---|---|

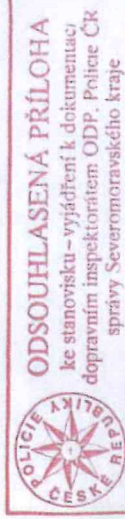

ODSOUHLAŠENÁ PŘÍLOHA  
ke stanovisku - vyjádření k dokumentaci  
dopravním inspektorátem ODP, Policie ČR  
správy Severomoravského kraje


Č. 504/2007-979/PS-2007  
Dne: 31. 10. 2007

KVOK 910.37/2007

KRAJSKÝ ÚŘAD  
OLOMOUCKÉHO KRAJE  
odbor dopravy a silničního  
hospodářství

ČÍSLO PARÉ:

Za správnost:

 PRANSCONSULT S.R.O.  
Nerudova 37, 500 02 Hradec Králové

|                      |              |                        |
|----------------------|--------------|------------------------|
| Vedoucí projektu     | Ing. Pravda  | Středisko 1            |
| Odpovědný projektant | Ing. Pravda  | Vedoucí Ing. Piše      |
| Zpracovatel          | Ing. Pravda  | Formát 14 A4           |
| Přezkoušel           | Ing. Piše    | Datum: 11/2006         |
| Kontroloval          | Ing. Hodek   | Zak. 2 6 3 9 1 3 0 0 1 |
| Zadavatel:           | STRABAG a.s. | RDS                    |
|                      |              | Účel                   |

SILNICE I/44 RÁJEC - ZÁBŘEH  
DOPRAVNÍ ZNAČENÍ

Část dok.

SITUACE

KŘÍŽOVATKA ZVOLE


Merítko

1:500

Č.přílohy

3



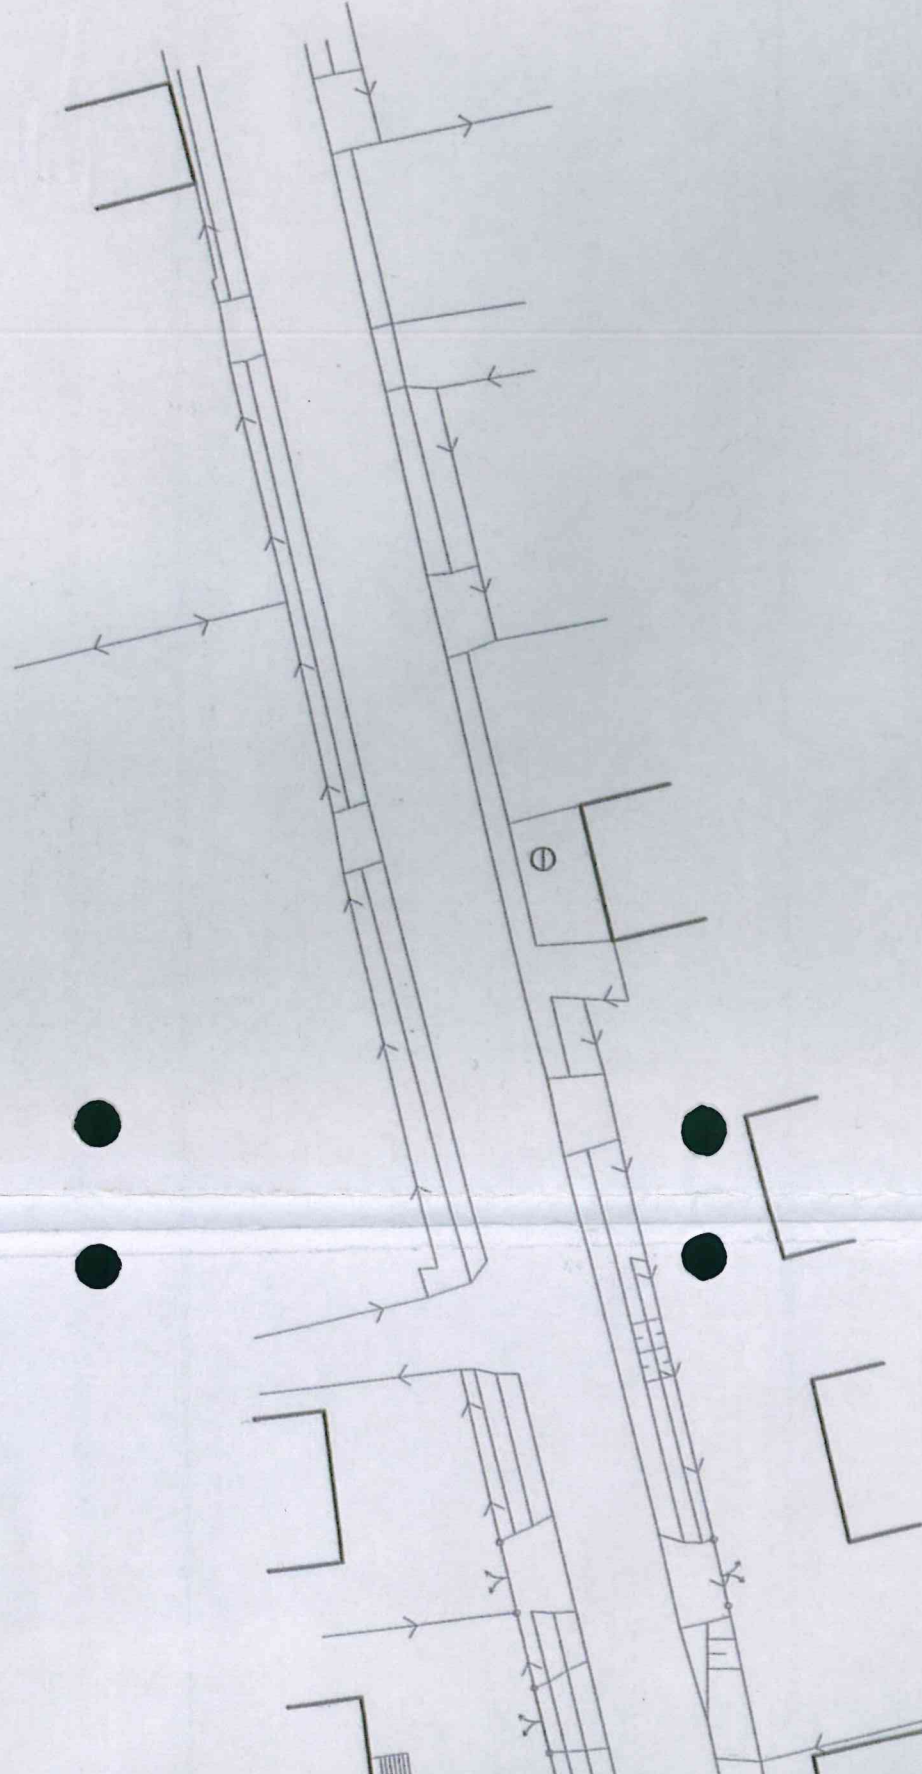

ZMĚNA VÝKRESU:

| ZMĚNA | PŘEDMĚT ZMĚNY - ODŮVODNĚNÍ | DATUM ZMĚNY | PODPIS |
|-------|----------------------------|-------------|--------|
| a     |                            |             |        |
| b     |                            |             |        |
| c     |                            |             |        |

## SILNICE I/44 RÁJEC - ZÁBŘEH

STANOVENO

KVOK 513 R3 / 2008

ZNÁČKA

21.5.2008

DATUM

OBJEDNATEL:  
**ŘSD ČR**  
ŘEDITELSTVÍ SILNIC A DÁLNIC  
ČESKÉ REPUBLIKY  
Na Pankráci 546/56, 145 05 Praha 4

RAZÍTKO:

21.5.2008

DATUM

KRAJSKÝ ÚŘAD  
OLOMOUCKÉHO KRAJE  
ODBOR DOPRAVY A SILNIČNÍHO  
HOSPODÁŘSTVÍ

PODPIS

INŽENÝR STAVBY:



ŘEDITELSTVÍ SILNIC A DÁLNIC  
ČESKÉ REPUBLIKY  
SPRÁVA OLOMOUČ  
Wolkerova 24a, 779 11 Olomouc

RAZÍTKO:

OVĚŘIL:  
DATUM:

PODPIS:

ZHOTOVITEL:



STRABAG a.s.,  
odštěpný závod Ostrava  
Oblast sídlo  
Zábřežská 74, 787 24 Šumperk

RAZÍTKO:

KONTROLOVAL:  
DATUM:

PODPIS:




ODSOUHLASENÁ PŘÍLOHA  
ke stanovisku - vyjádření k dokumentaci  
dopravního inspektorátu ODP, Policie ČR  
správy Severomoravského kraje

KVOK 910 37 / 2007


KRAJSKÝ ÚŘAD  
OLOMOUCKÉHO KRAJE  
odbor dopravy a silničního  
hospodářství

20.11.2007




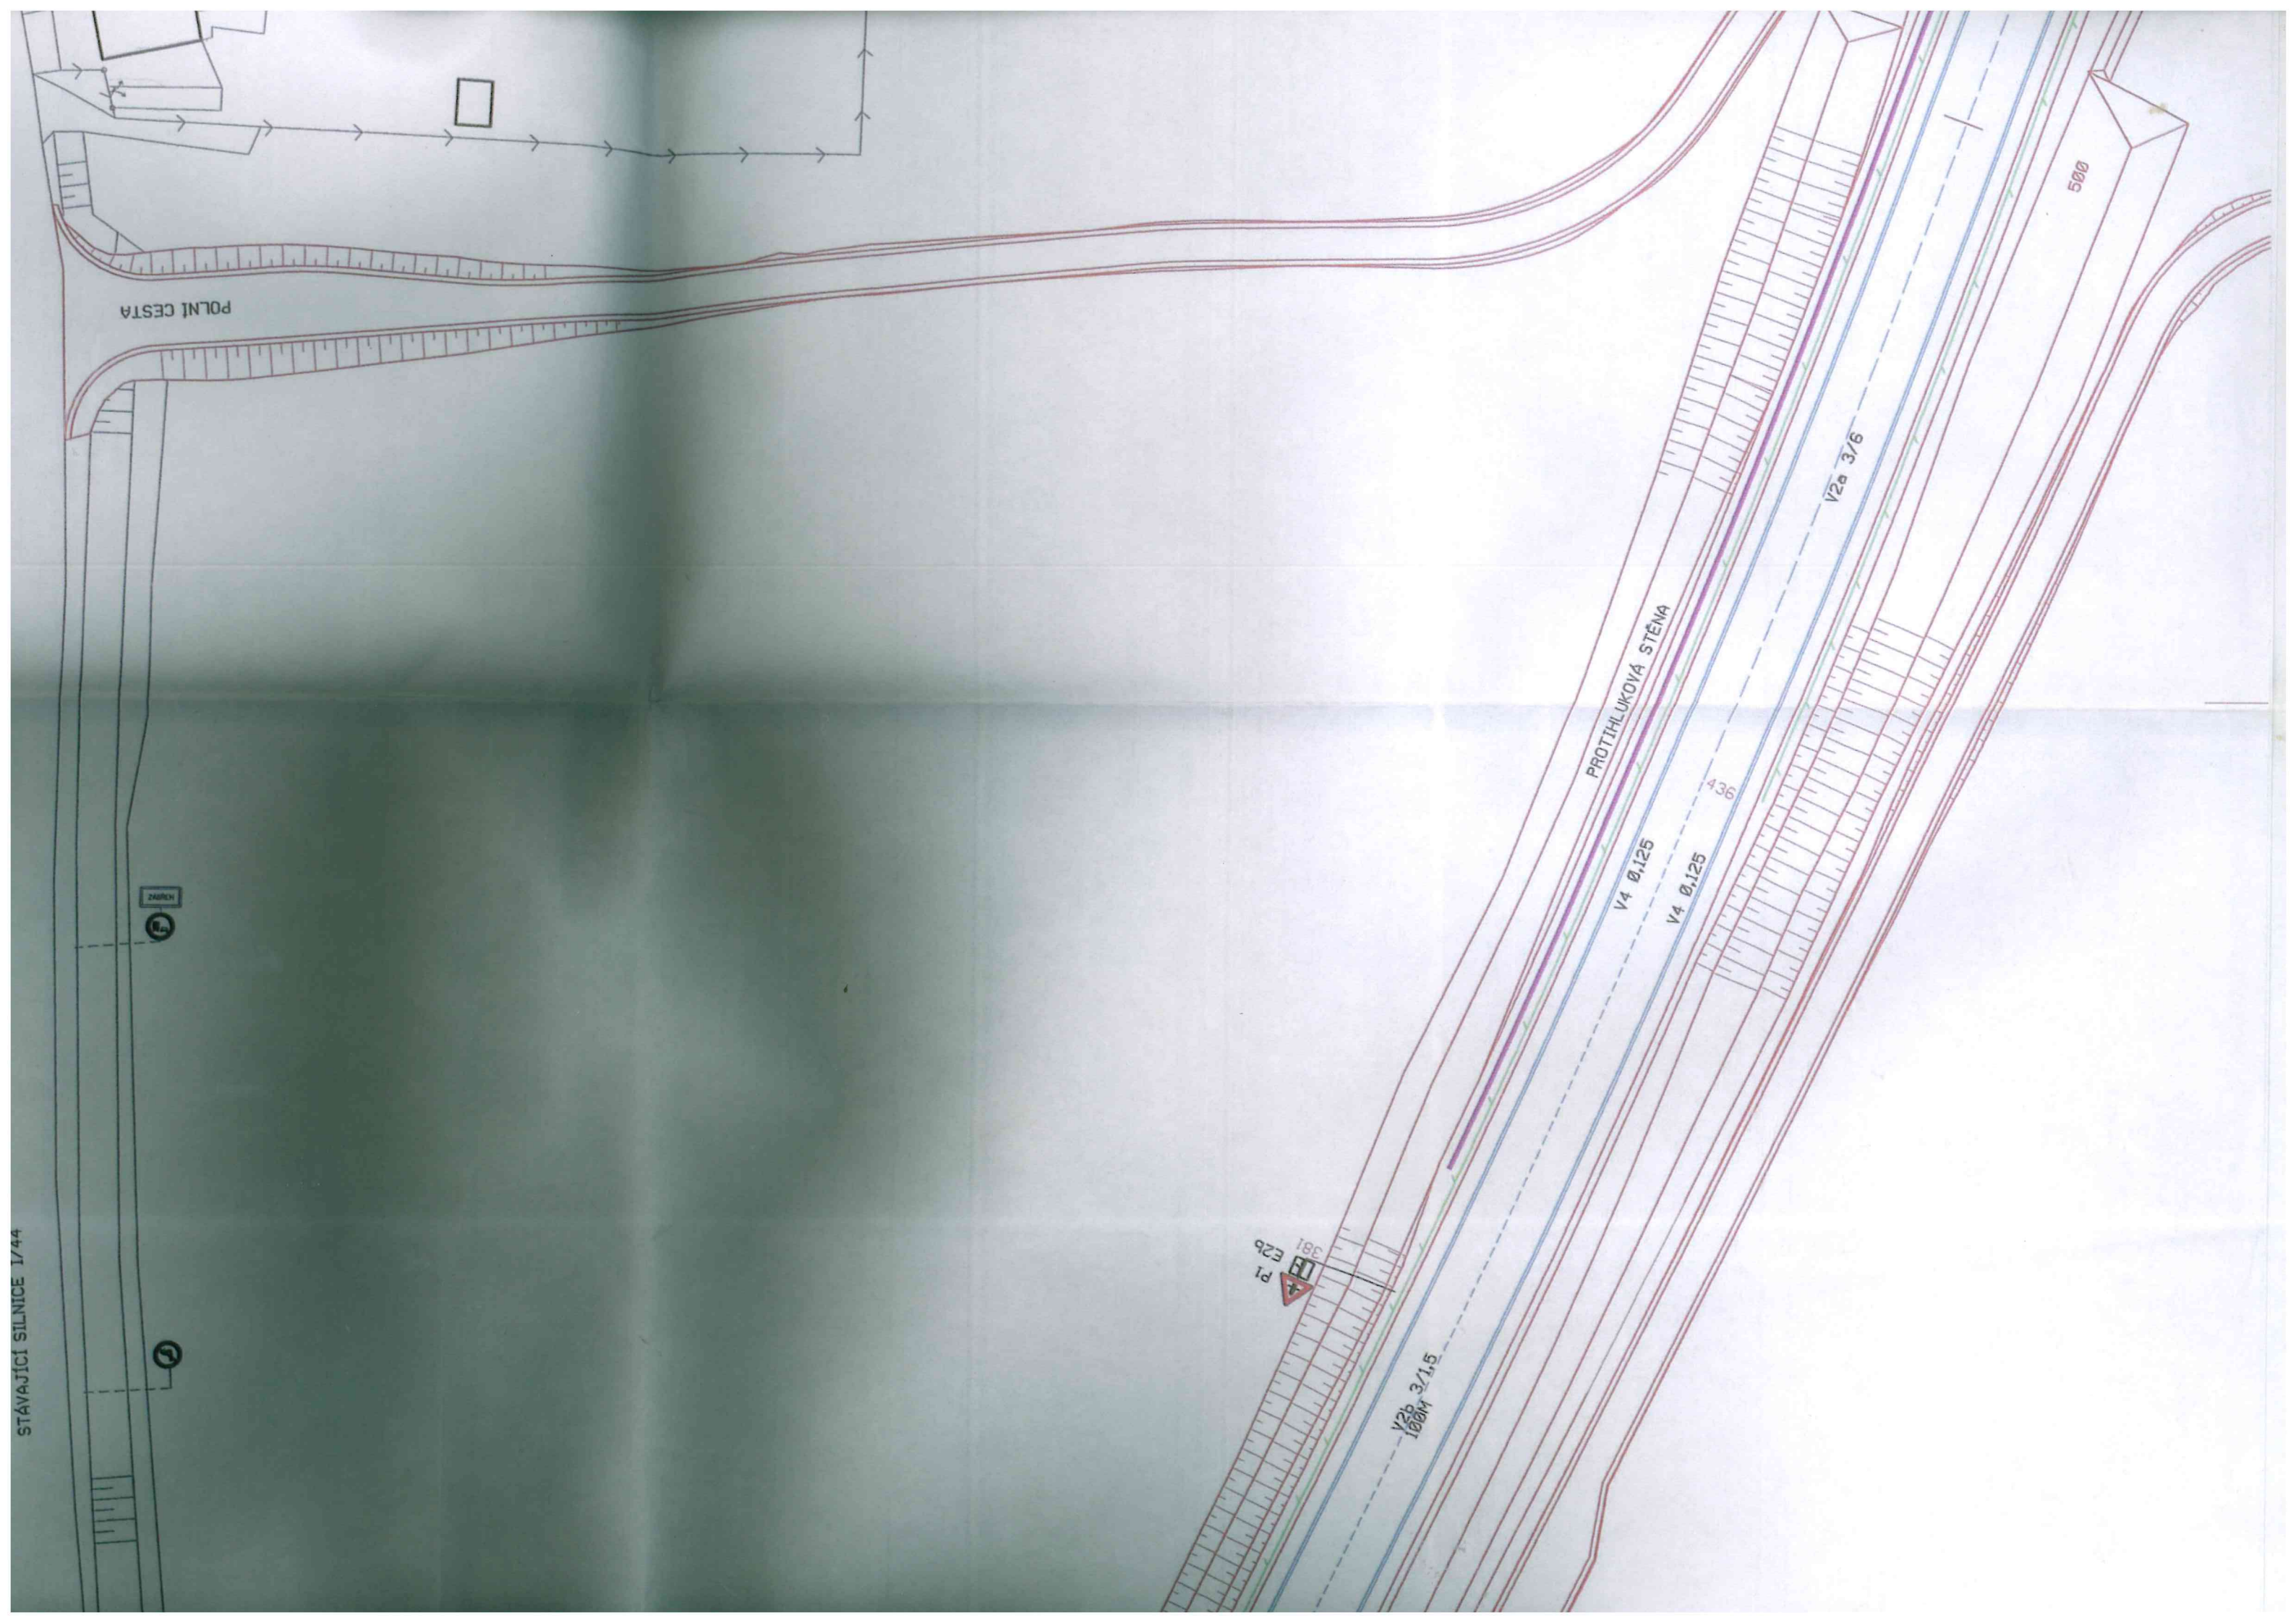



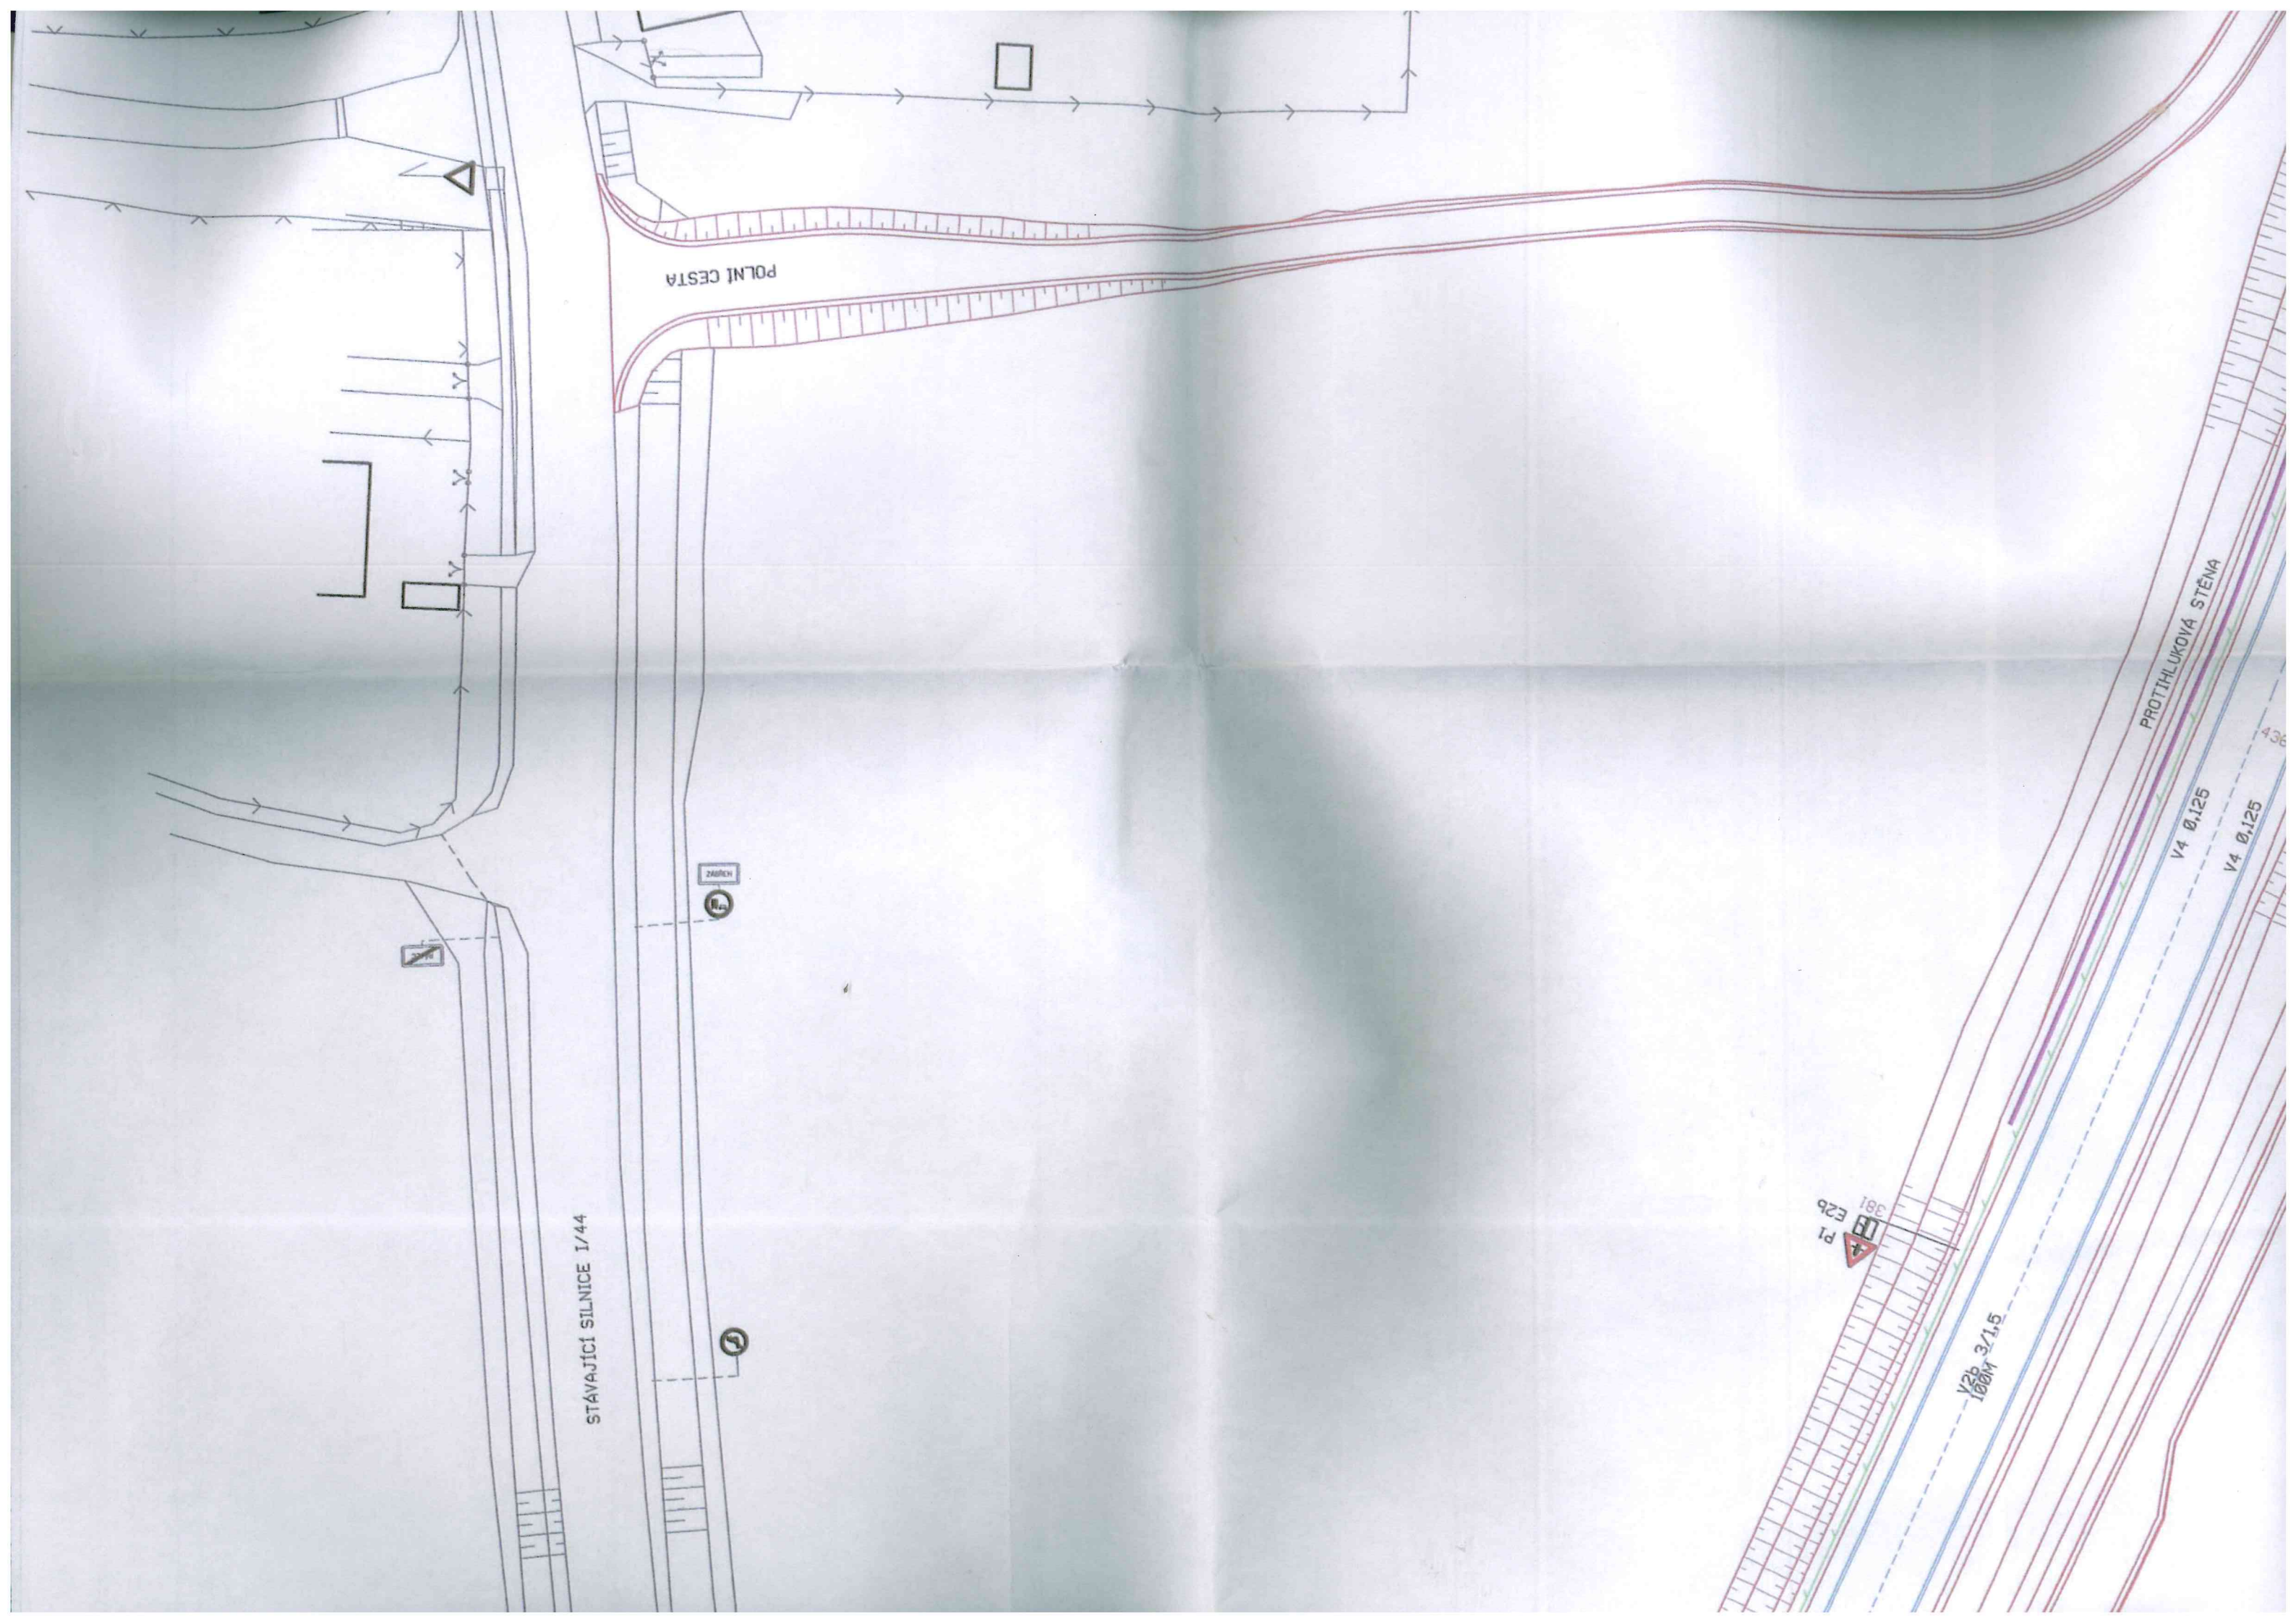



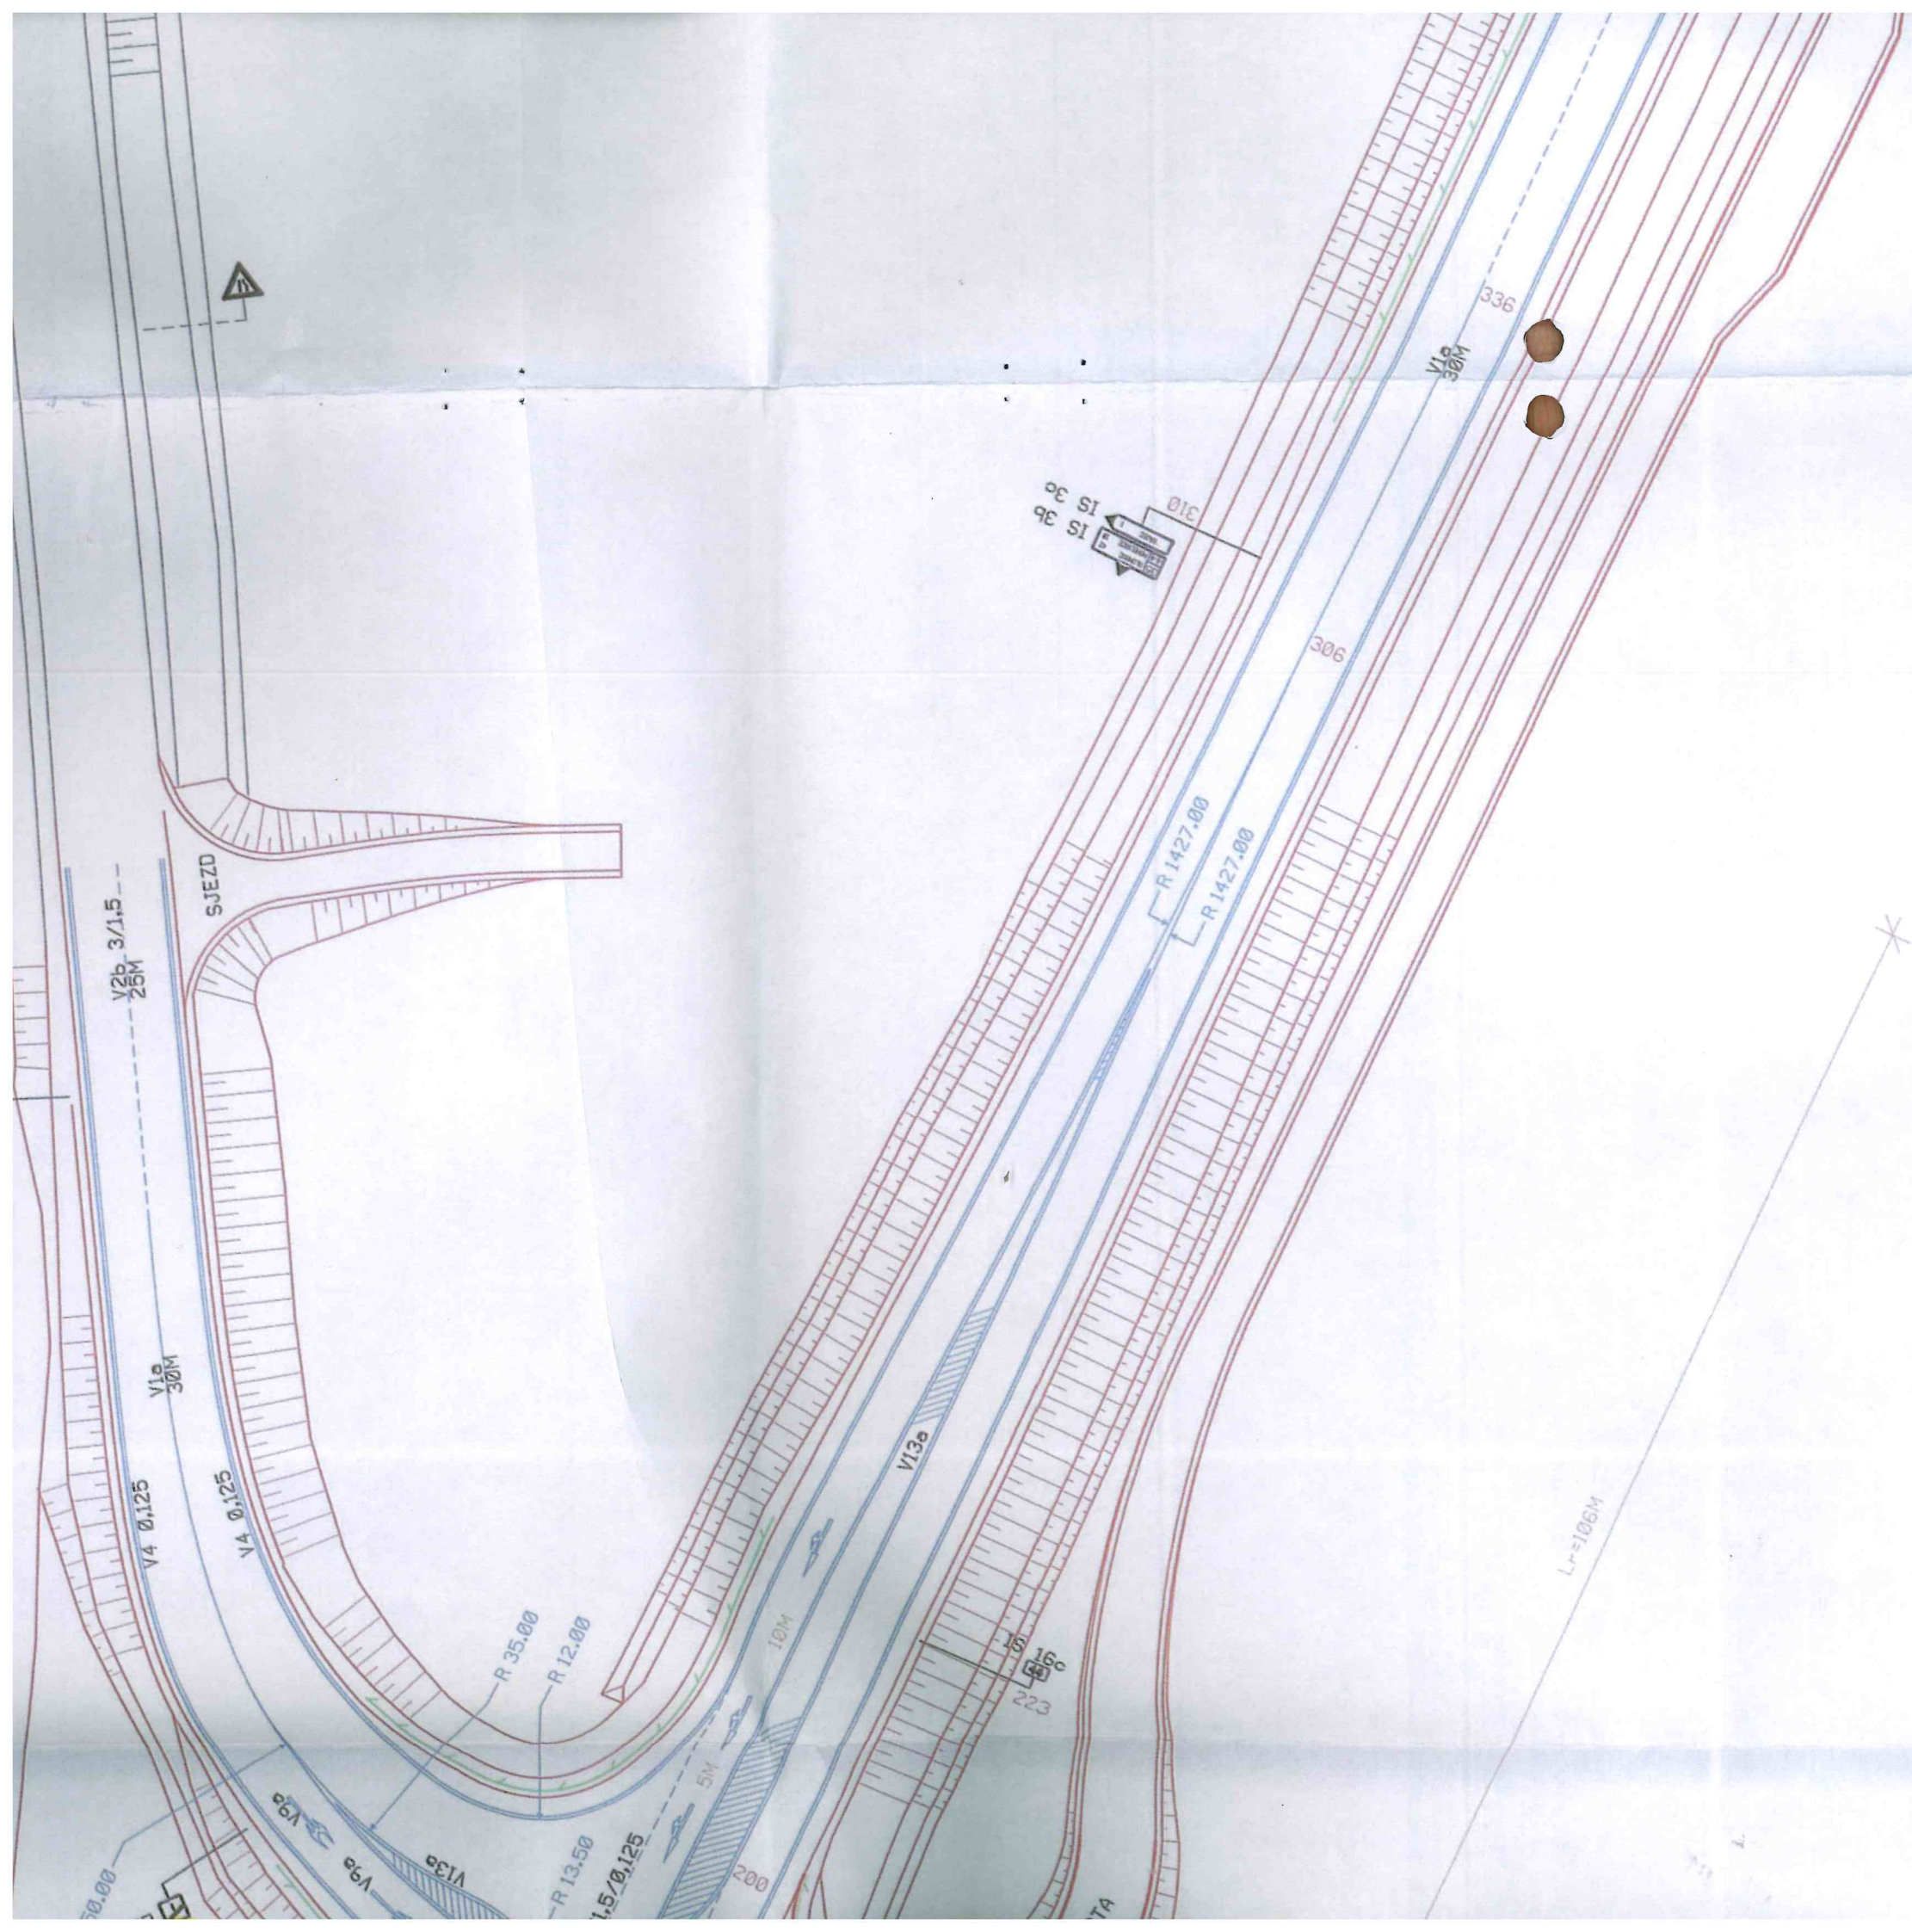



IS 30  
IS 30  
IS 30

P4  
E30

V2b 3/1.5  
25M

V1a  
30M

V4 0.125

V4 0.125

SJEZD

R 35.00

R 12.00

R 13.50

V0.125

V13a

R 1427.00

R 1427.00

V1a  
30M


336

306


L=106M

IS 30  
IS 30  
IS 30


223

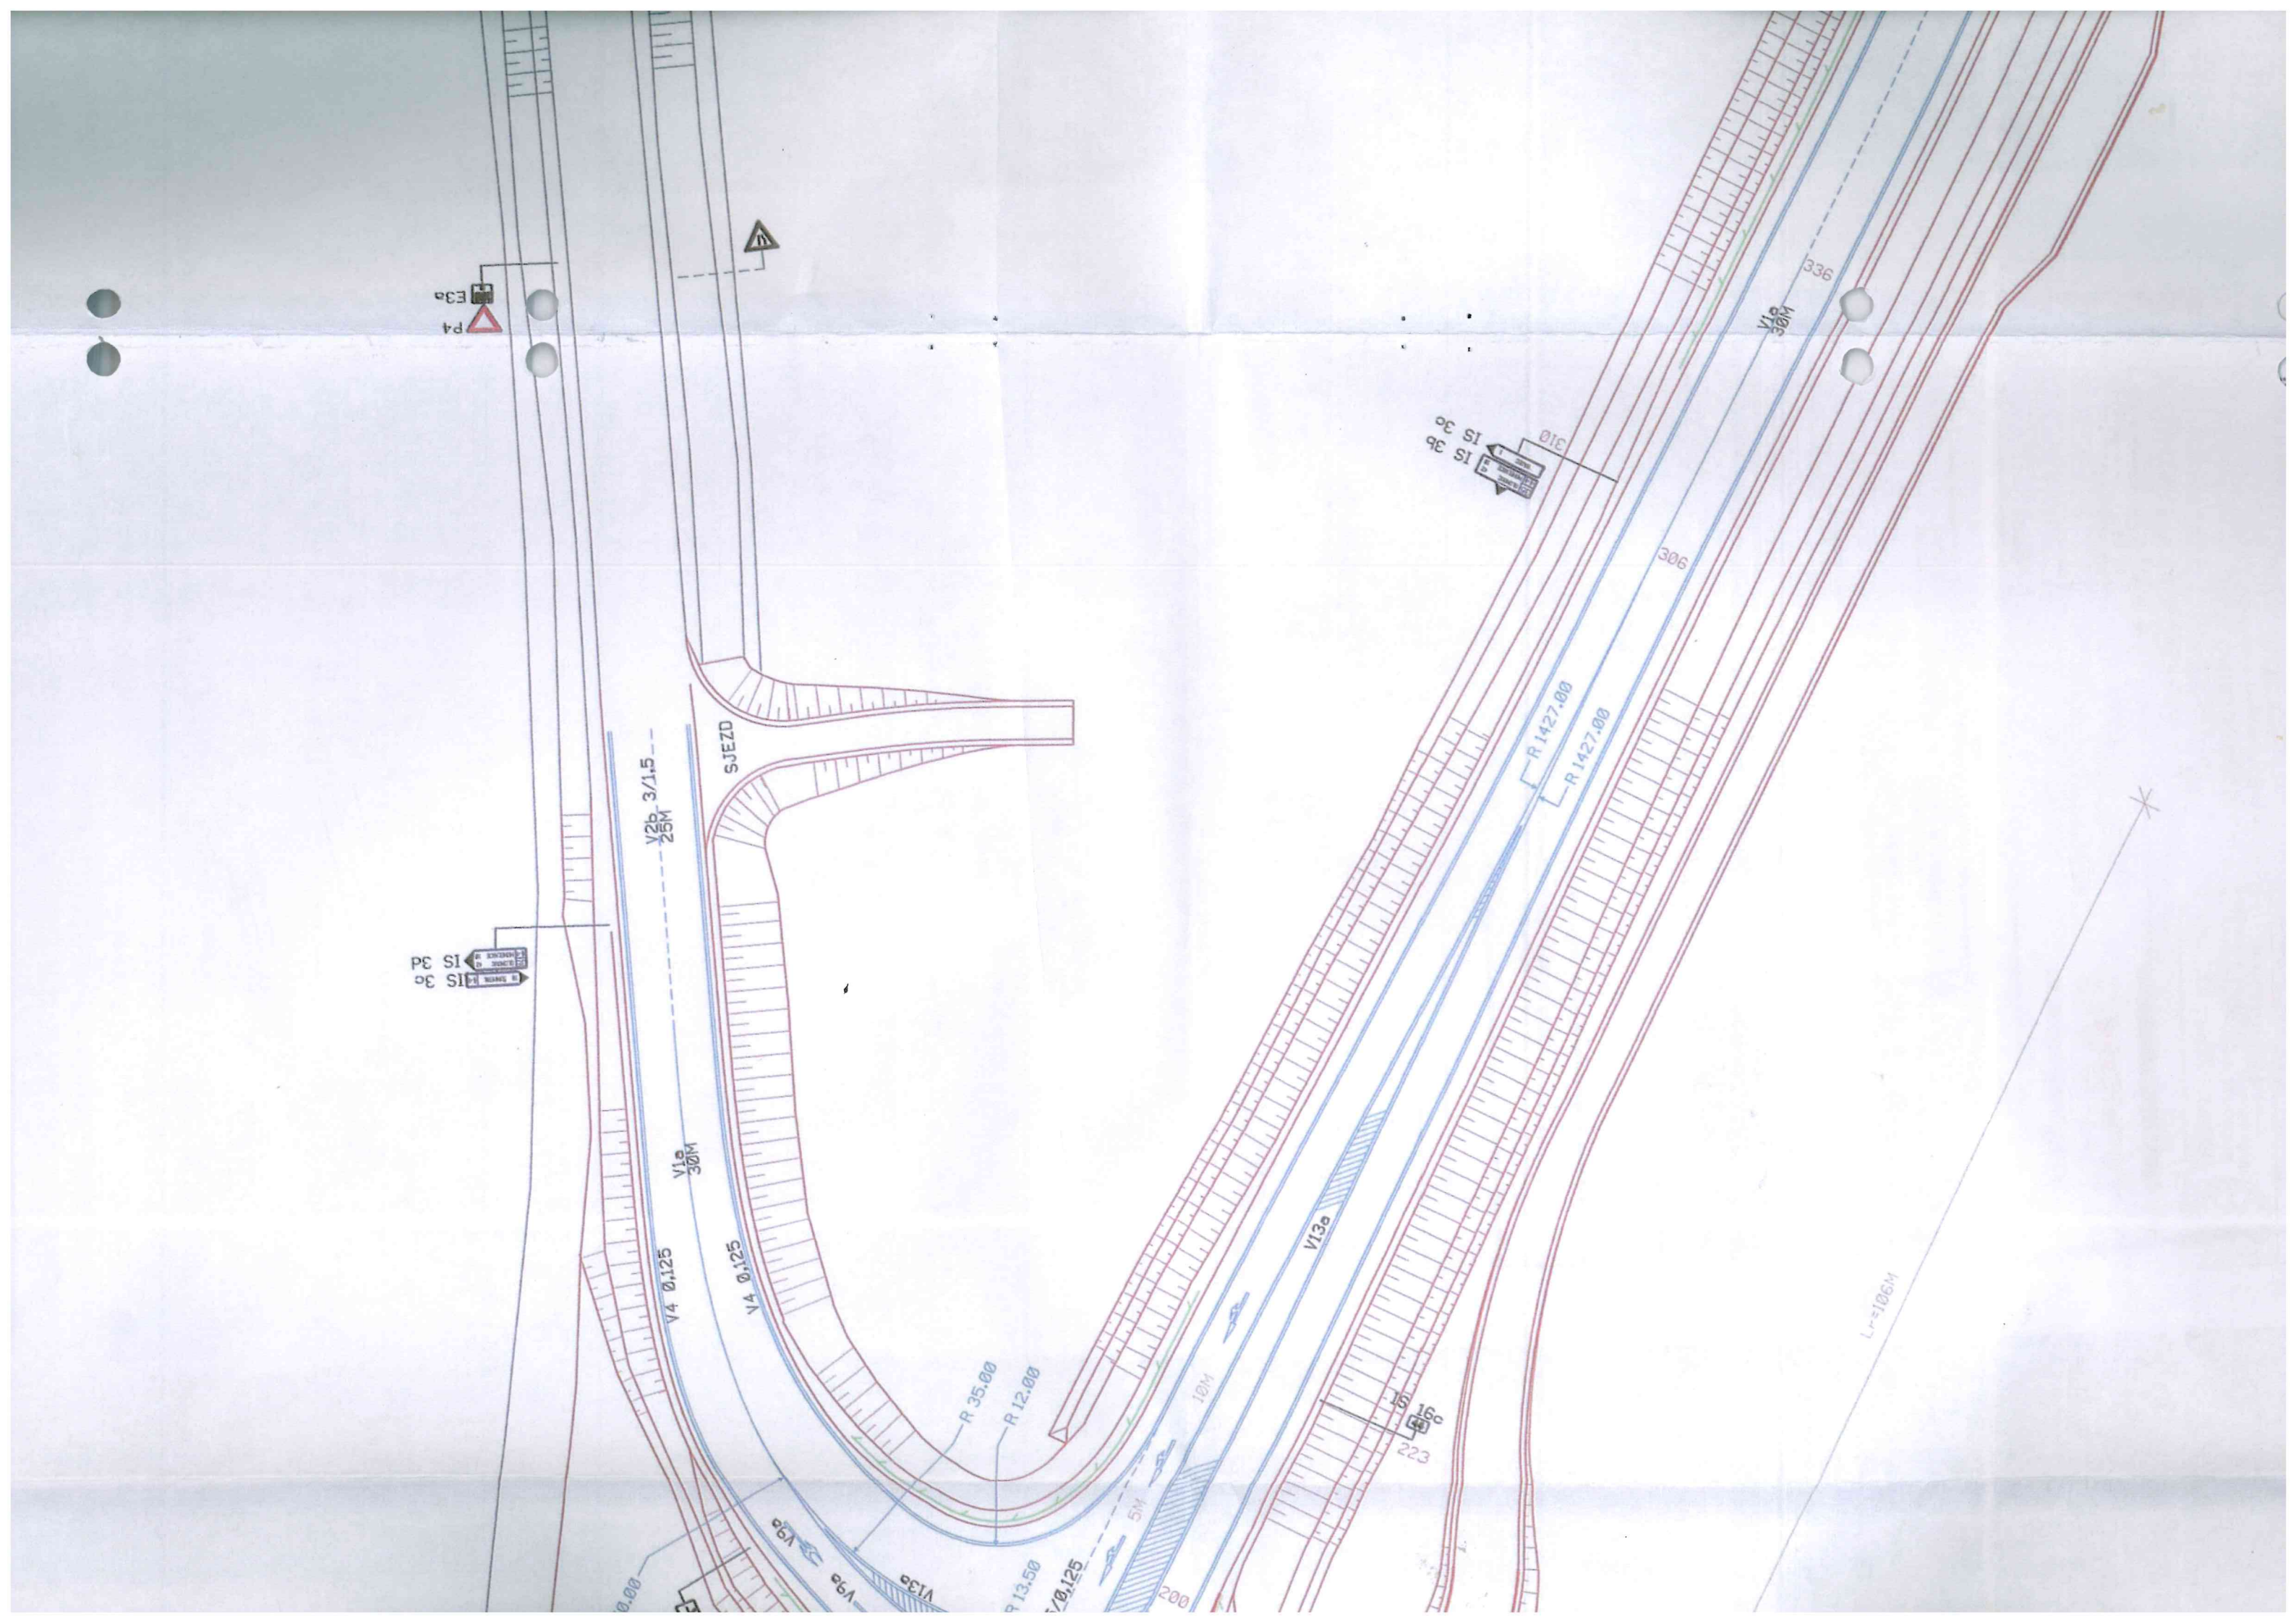



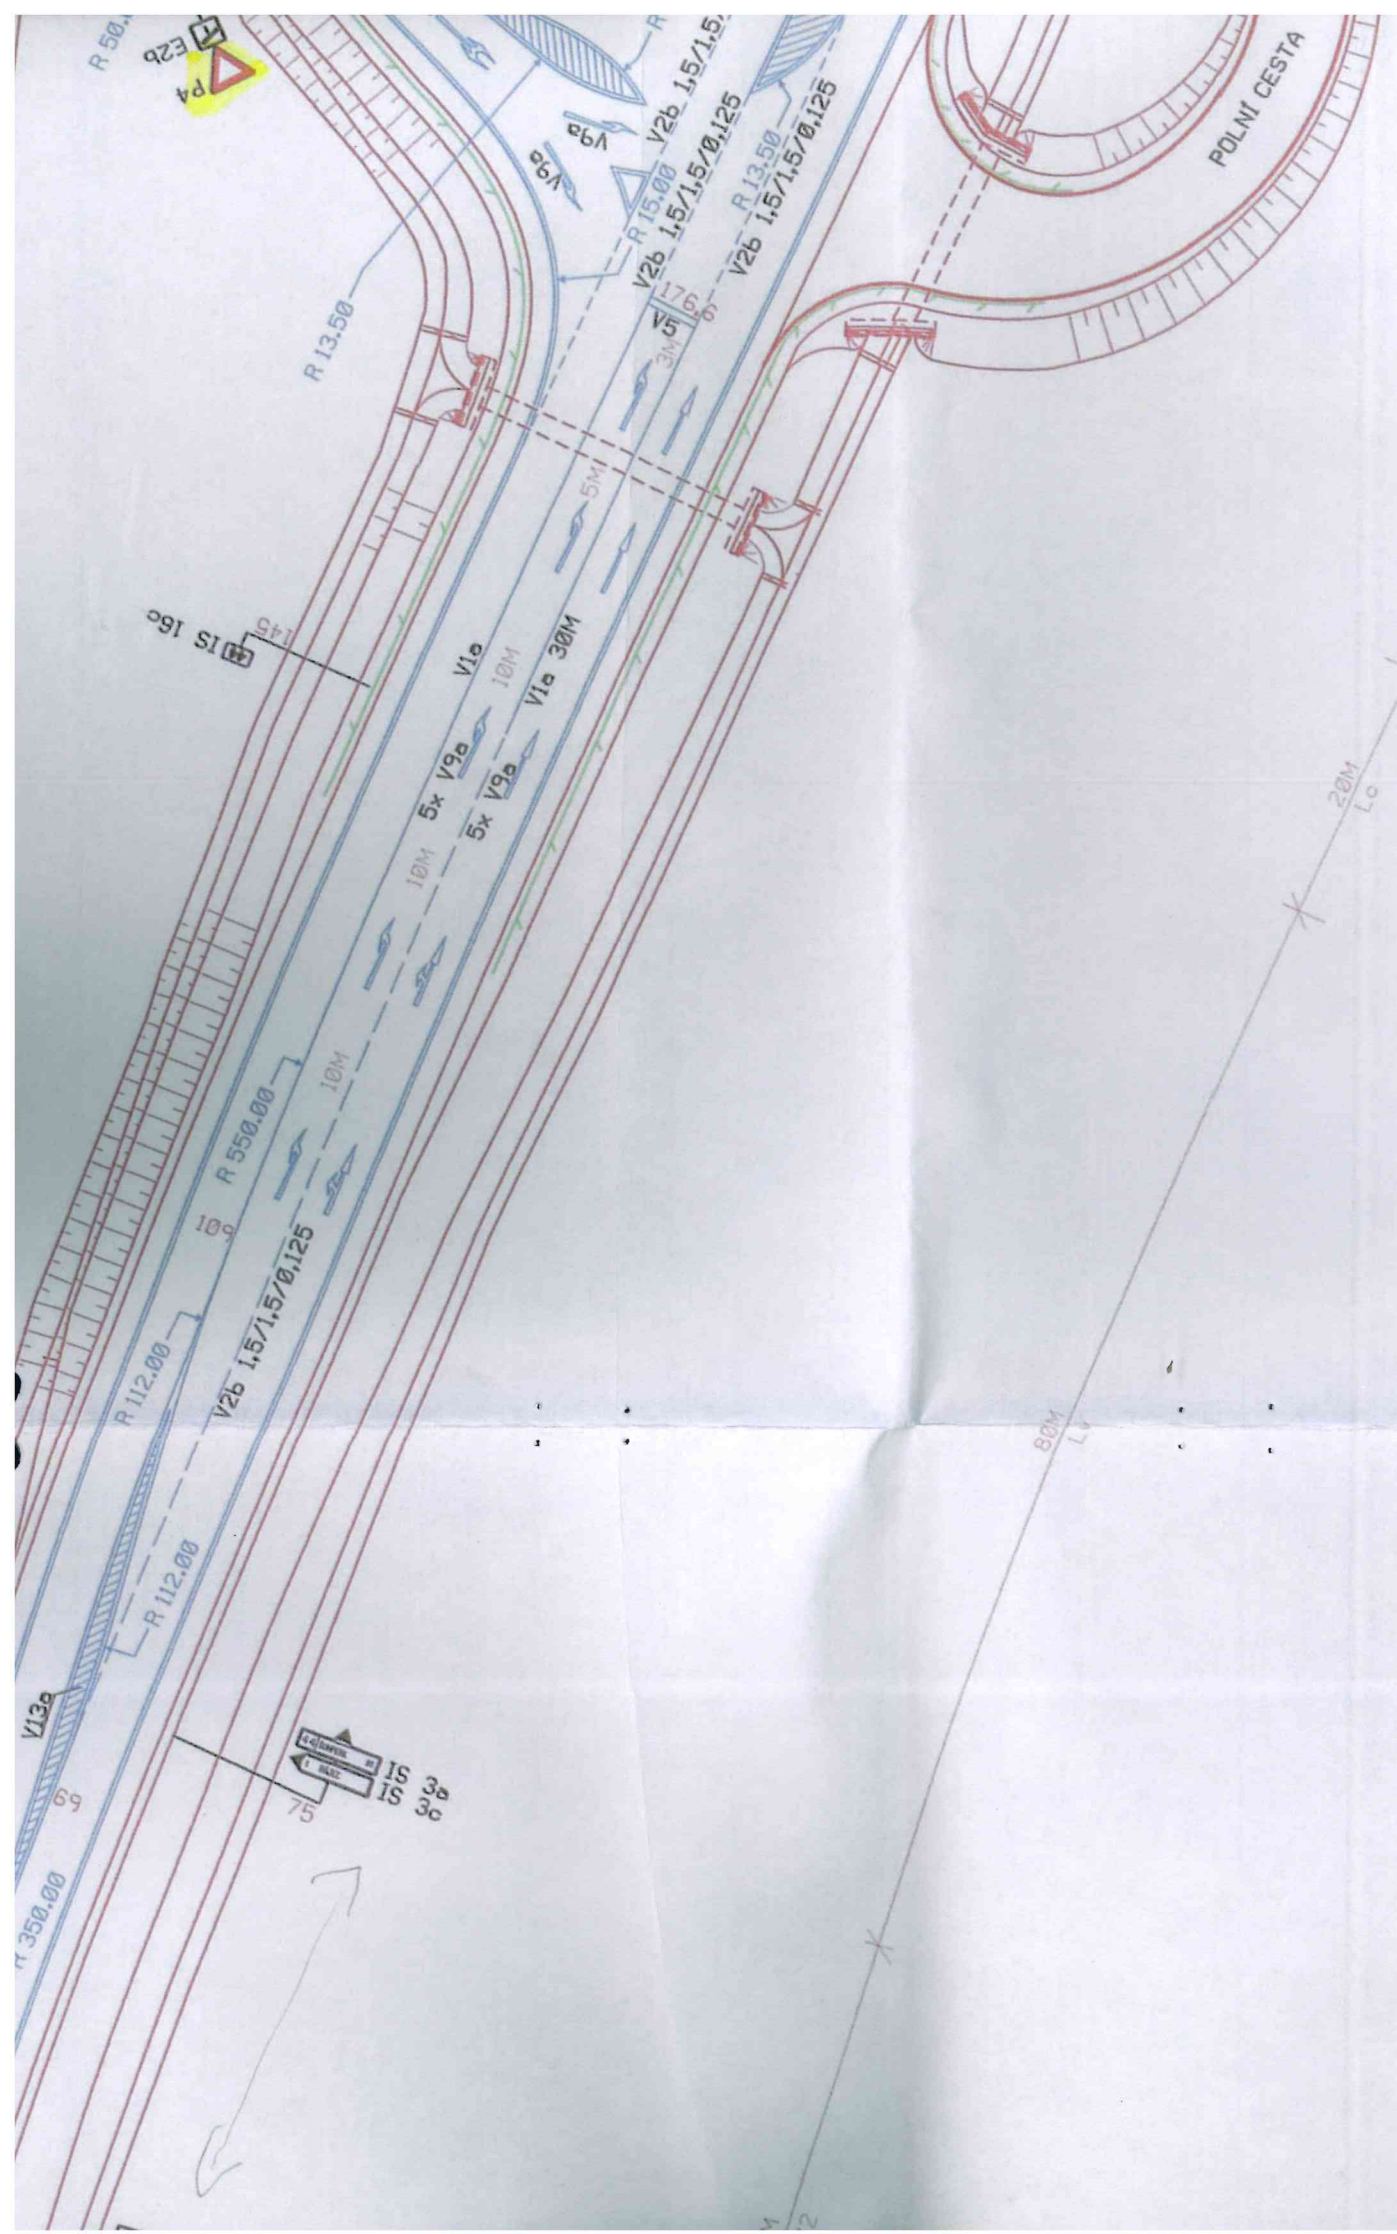



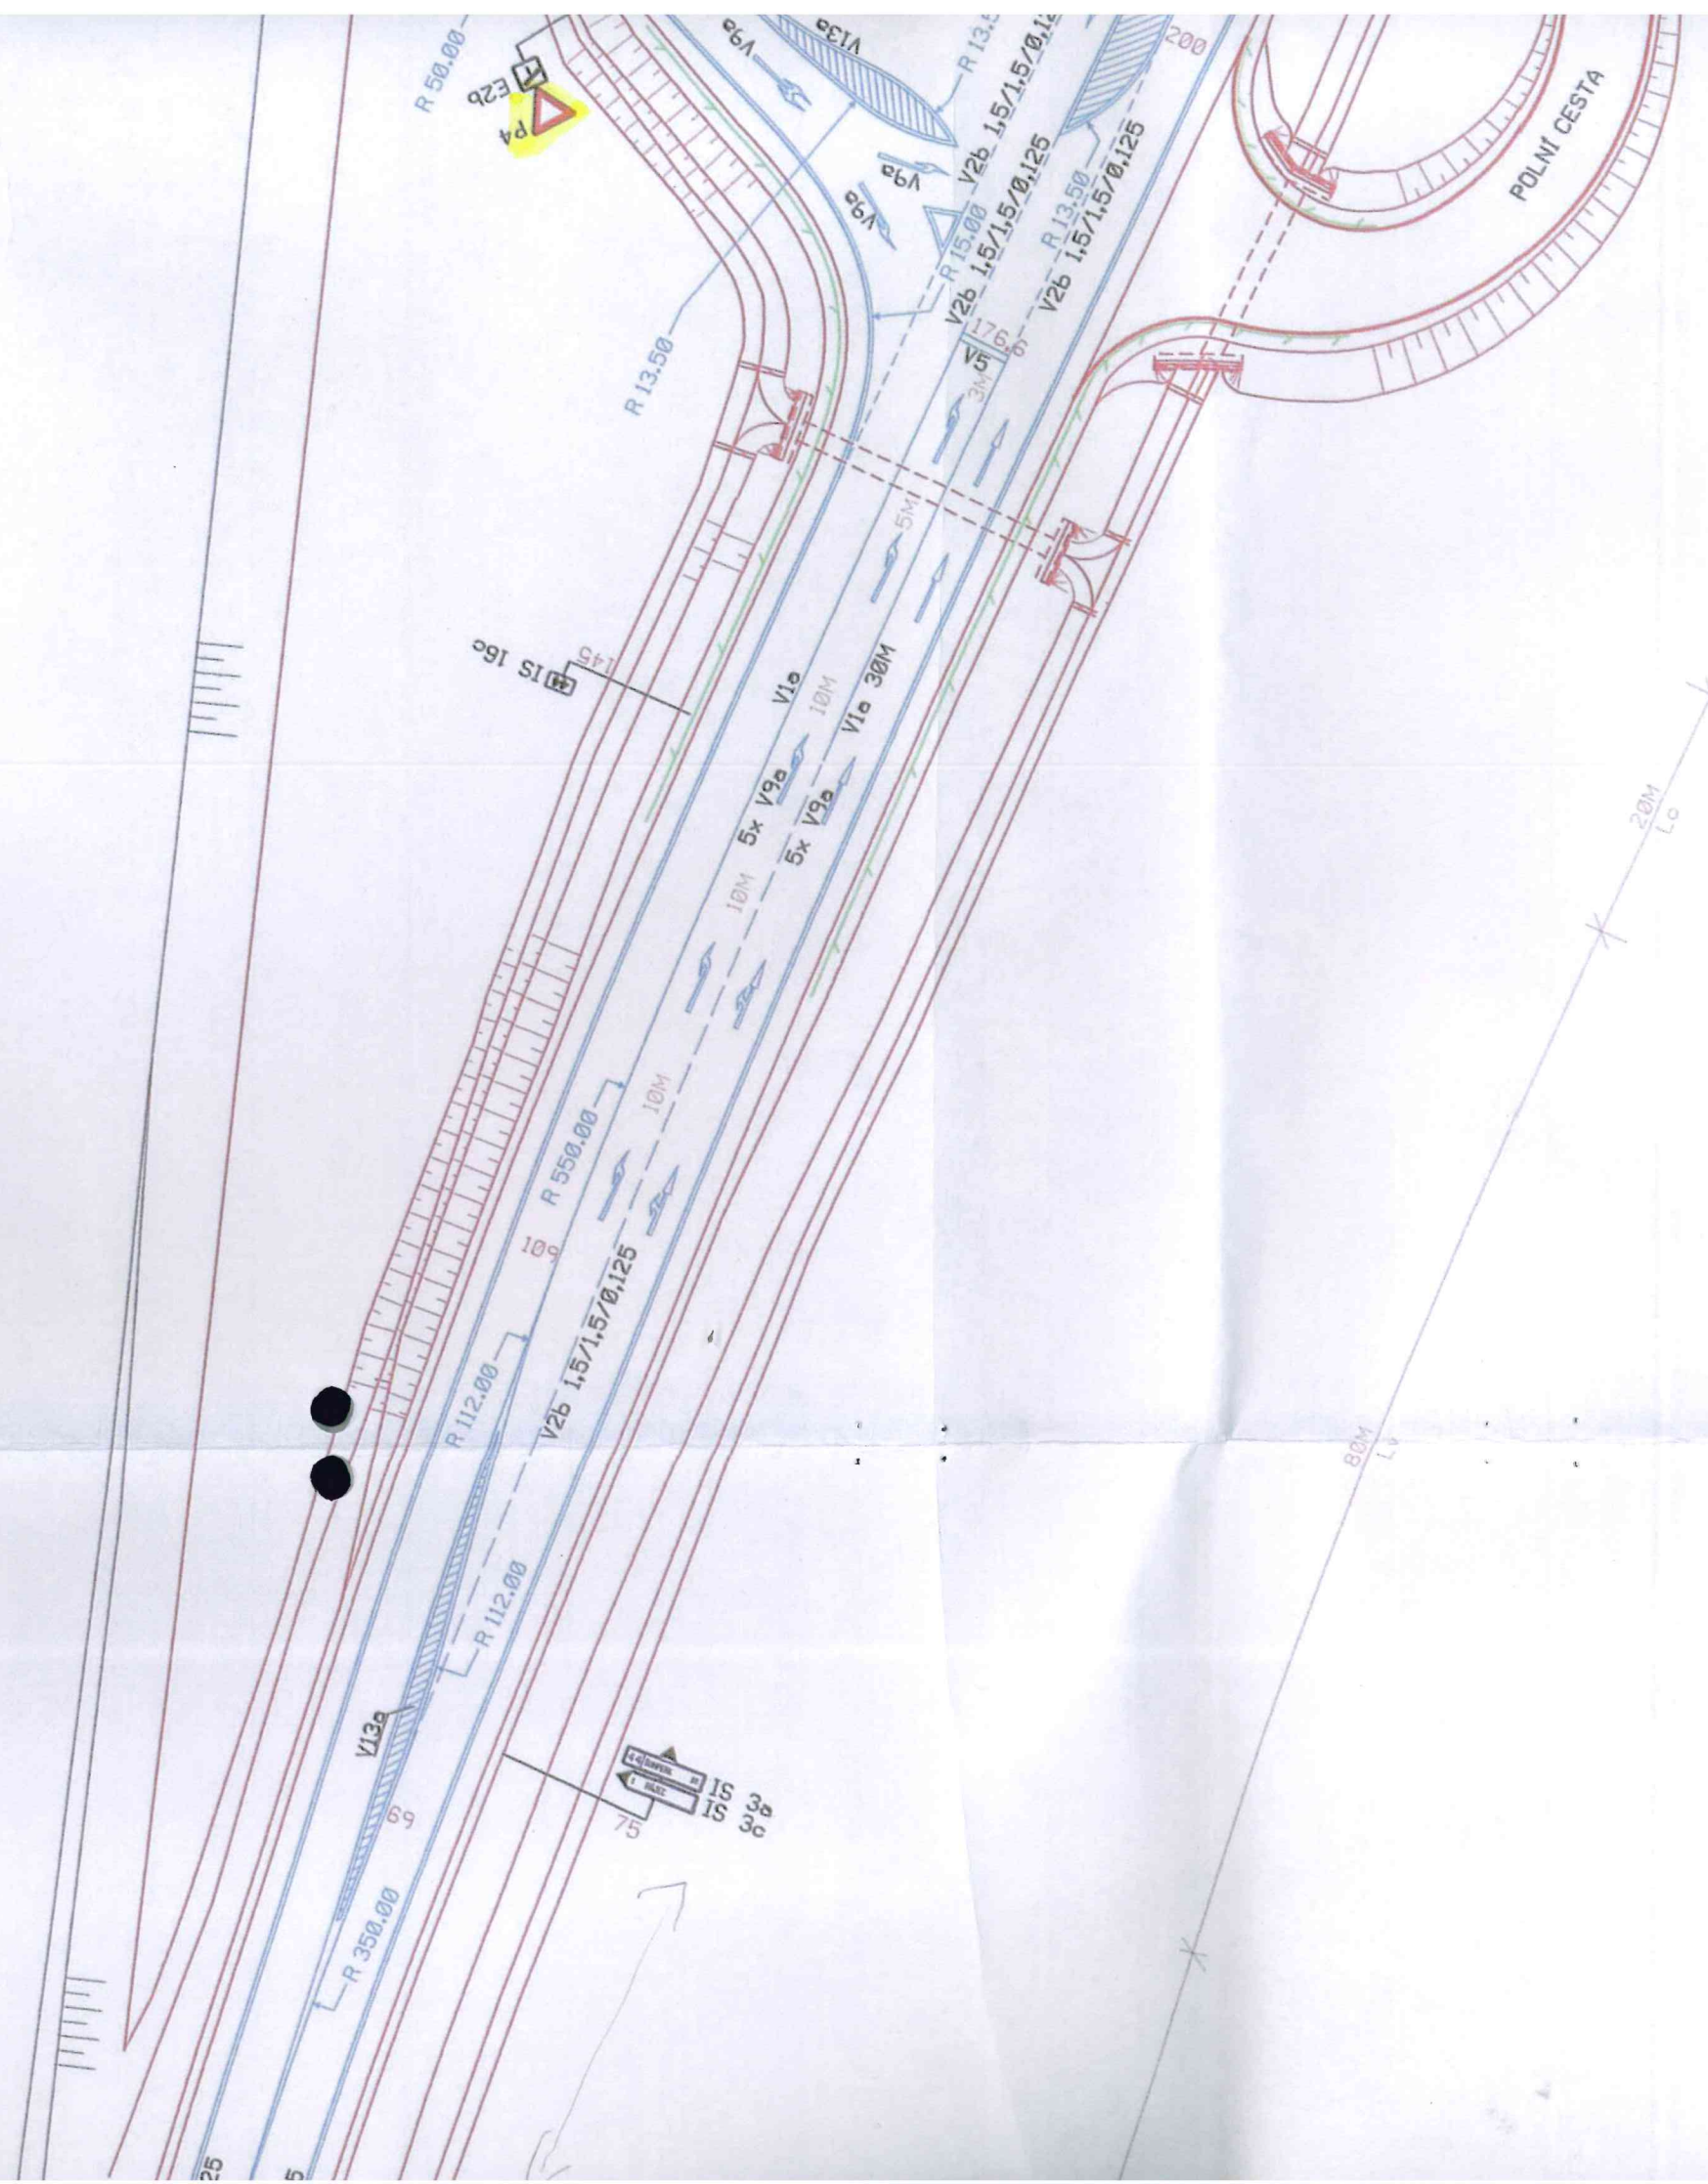



P1  
E2b



