


Dne 27.3.2018


doporučuji

KRPM-40646-1/ČJ-2018-140506

STANOVENO
KUOK 37739/2018
KRAJSKÝ ÚŘAD
OLOMOUČSKÝ KRAJ
ODBOR DOPRAVY A SILNIČNÍHO
HOSPODÁŘSTVÍ

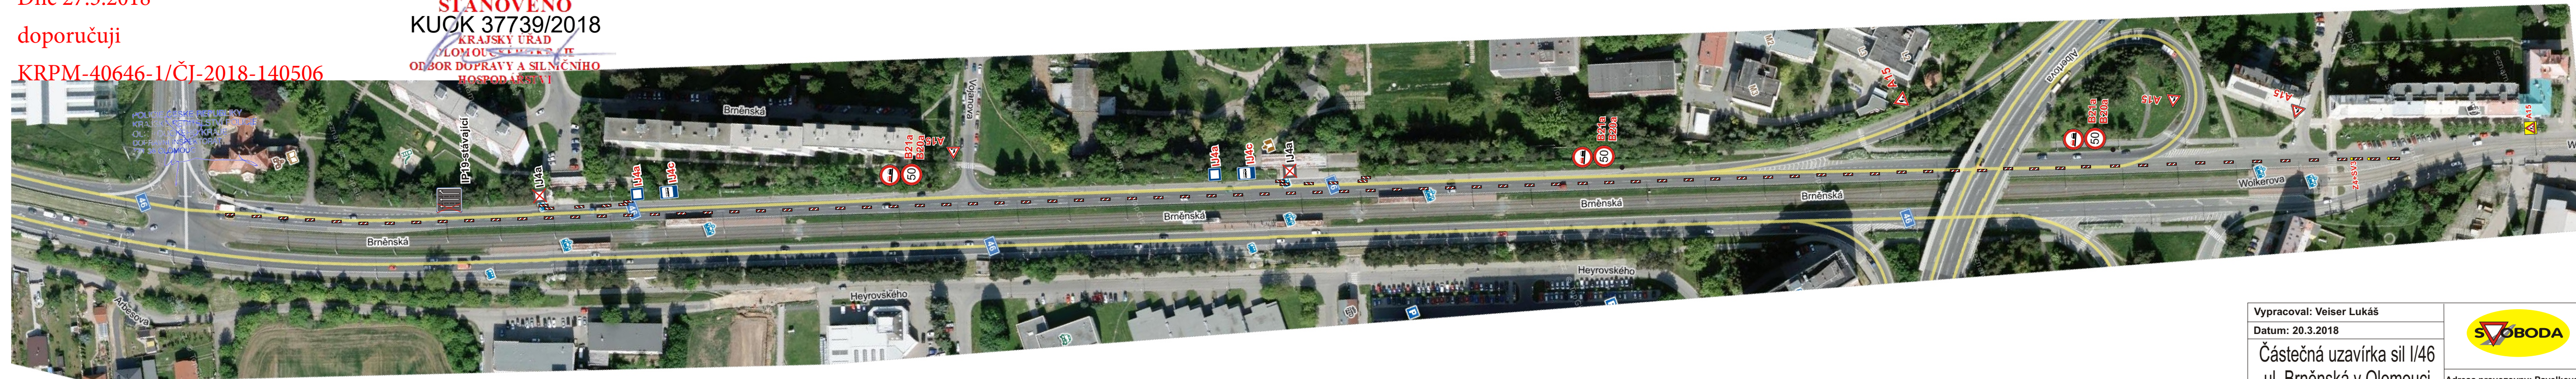

NA KANALIZAČNÍCH POKLOPECH BUDOU OSAZENY Z4

Vypracoval: Veiser Lukáš		
Datum: 20.3.2018		
Částečná uzavírka sil I/46 ul. Brněnská v Olomouci		Adresa provozovny: Pavelkova Olomouc 772 00