
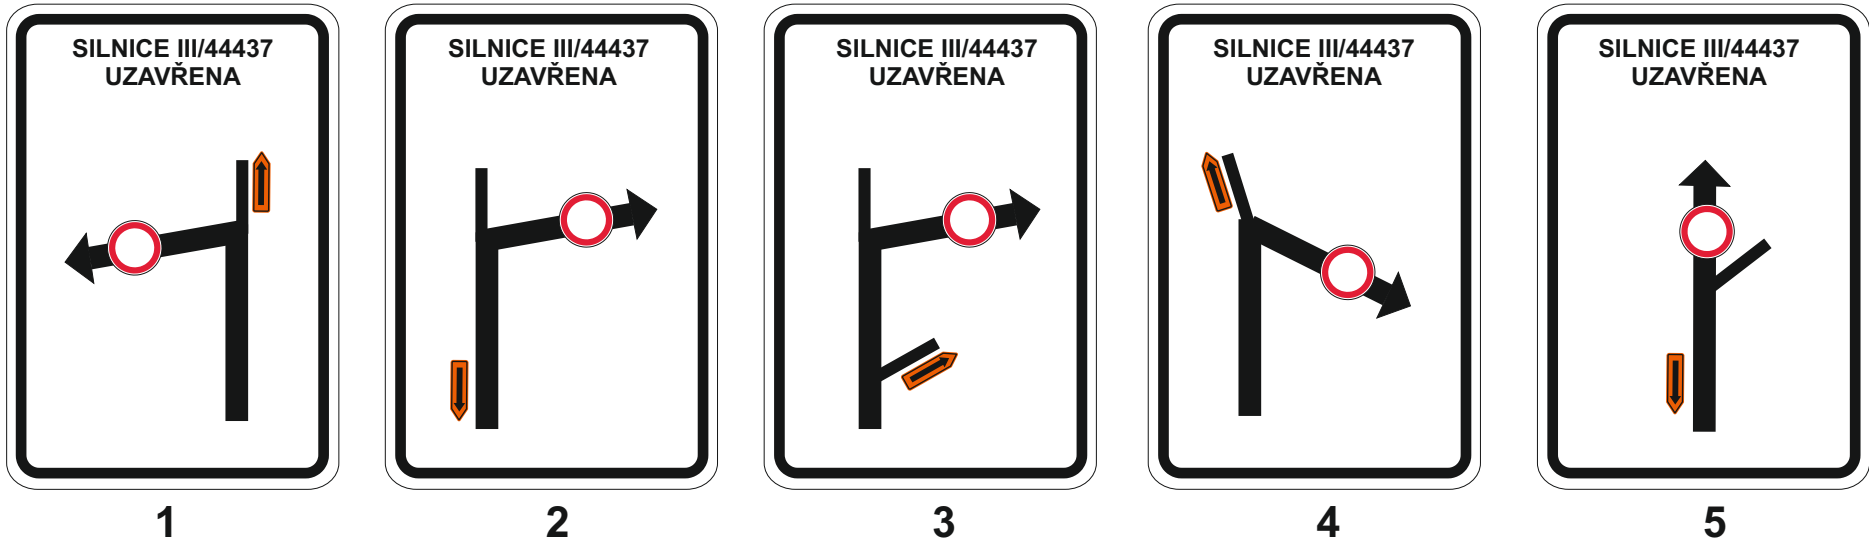


Detail

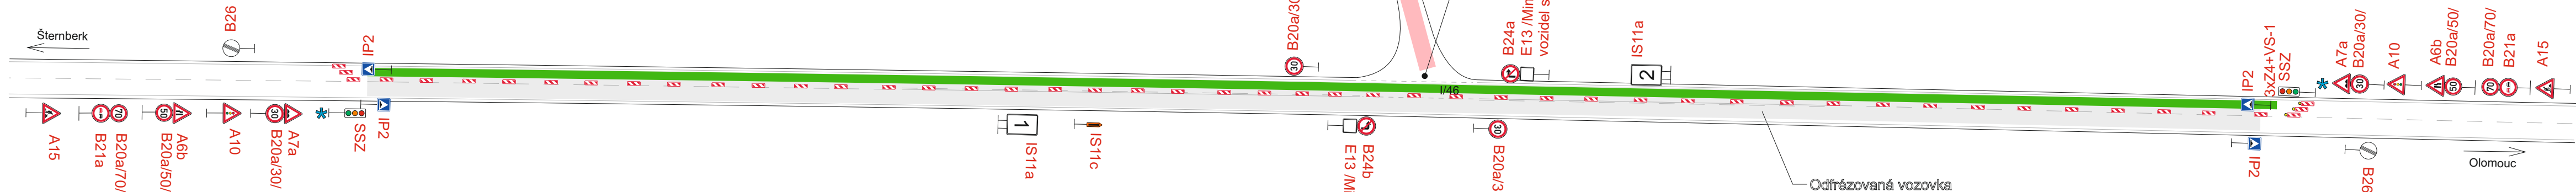

**STANOVENO**  
KÚJOK 80542/2018  
KRAJSKÝ ÚŘAD  
OLOMOUCKÝHO KRAJE  
ODBOR DOPRAVY A SILNIČNÍHO  
HOSPODÁŘSTVÍ

Signální plán:

Délka úseku: s = 500 m  
Rychlost: v = 30 km/h  
Zelená: t = 60 s

Legenda:  
\* Během pracovní doby provoz řízen pracovníky stavby, po pracovní době na SSZ.

Částečná uzavírka  
Úplná uzavírka

Vypracoval:	Datum:	<b>SEKNE</b> SEKNE, spol. s r.o. Hamerská 12, 772 00 Olomouc DIČ: CZ62363701 tel./fax: 585 311 867
Ing. Jiří Bluma	29.6.2018	
I/46 Lašťany - křižovatka		
4. etapa - pokládka asfaltových vrstev Částečná uzavírka silnice I/46 a úplná III/44437		
Přechodné dopravní značení		