
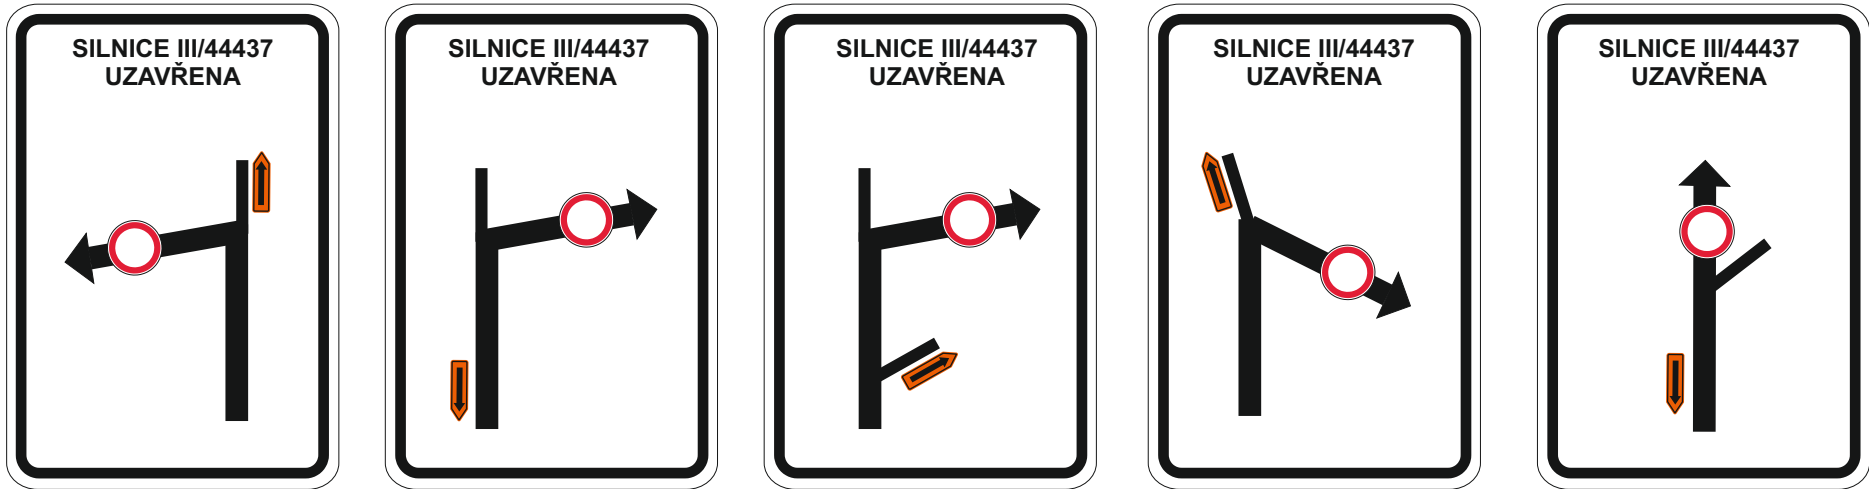


Detail

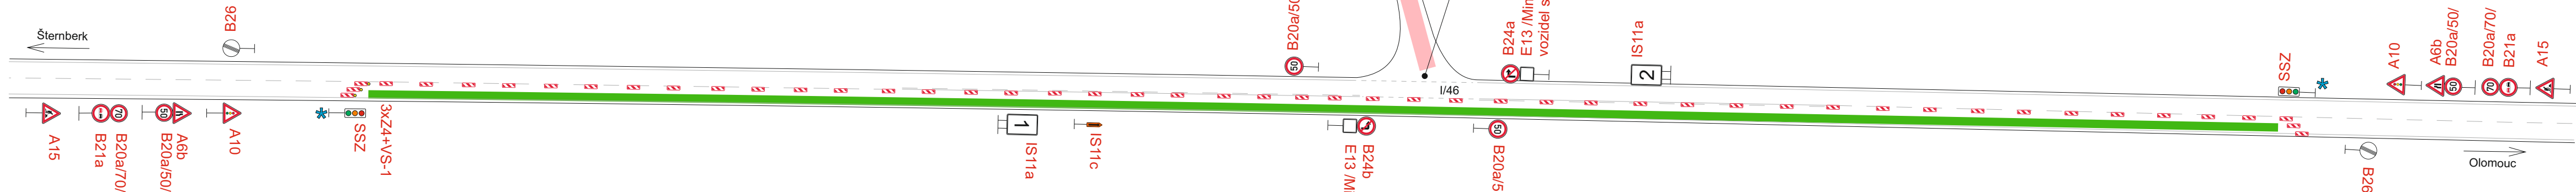

1

2

3

4

5

STANOVENO
KLIOK 80542/2018
KRAJSKÝ ÚŘAD
OLOMOUCKÝ KRAJ
ODBOR DOPRAVY A SILNIČNÍHO
HOSPODÁŘSTVÍ

Signální plán:

Délka úseku: s = 500 m
Rychlost: v = 50 km/h
Zelená: t = 50 s

Legenda:
* Během pracovní doby provoz řízen pracovníky stavby, po pracovní době na SSZ.

Částečná uzavírka
Úplná uzavírka

Vypracoval: Ing. Jiří Bluma	Datum: 29.6.2018	SEKNE SEKNE, spol. s r.o. Hamerská 12, 772 00 Olomouc DIČ: CZ62363701 tel./fax: 585 311 867
I/46 Lašťany - křižovatka		
5. etapa - pokládka asfaltových vrstev Částečná uzavírka silnice I/46 a úplná III/44437		
Přechodné dopravní značení		