
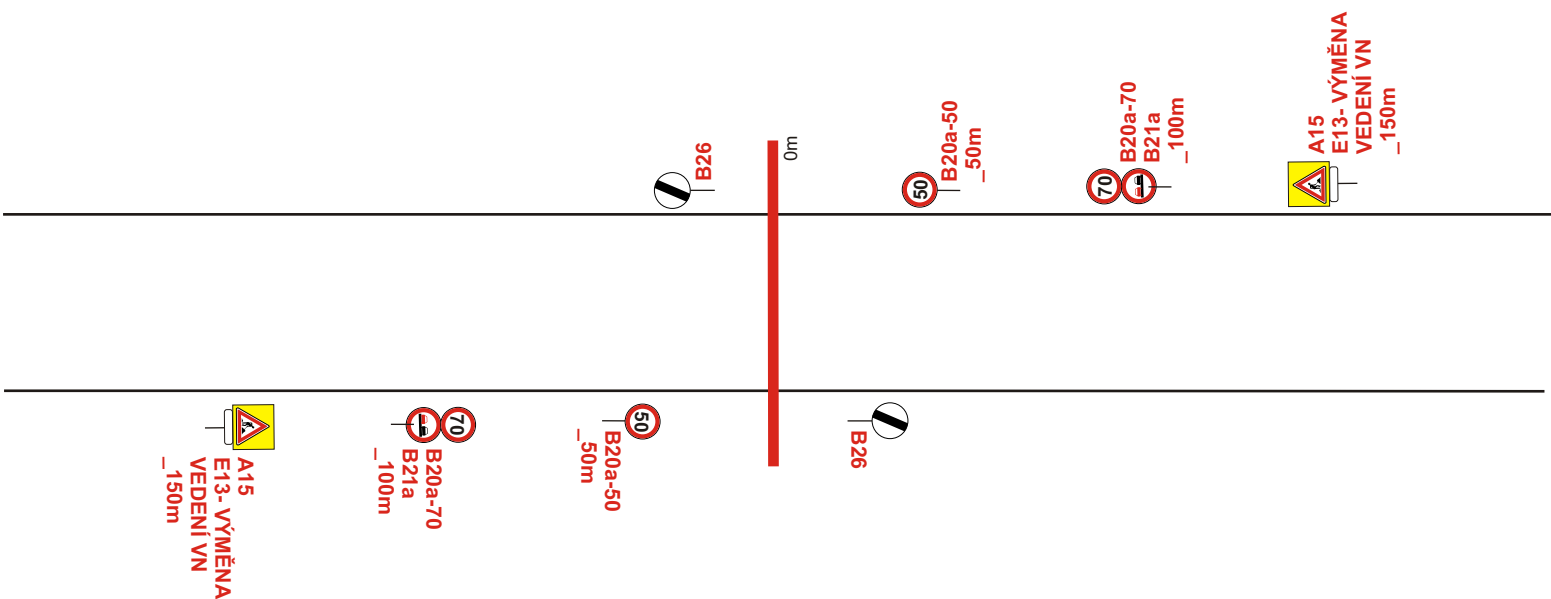



# Přechodné dopravní značení sil. I/55 Krčmaň - Kokory.

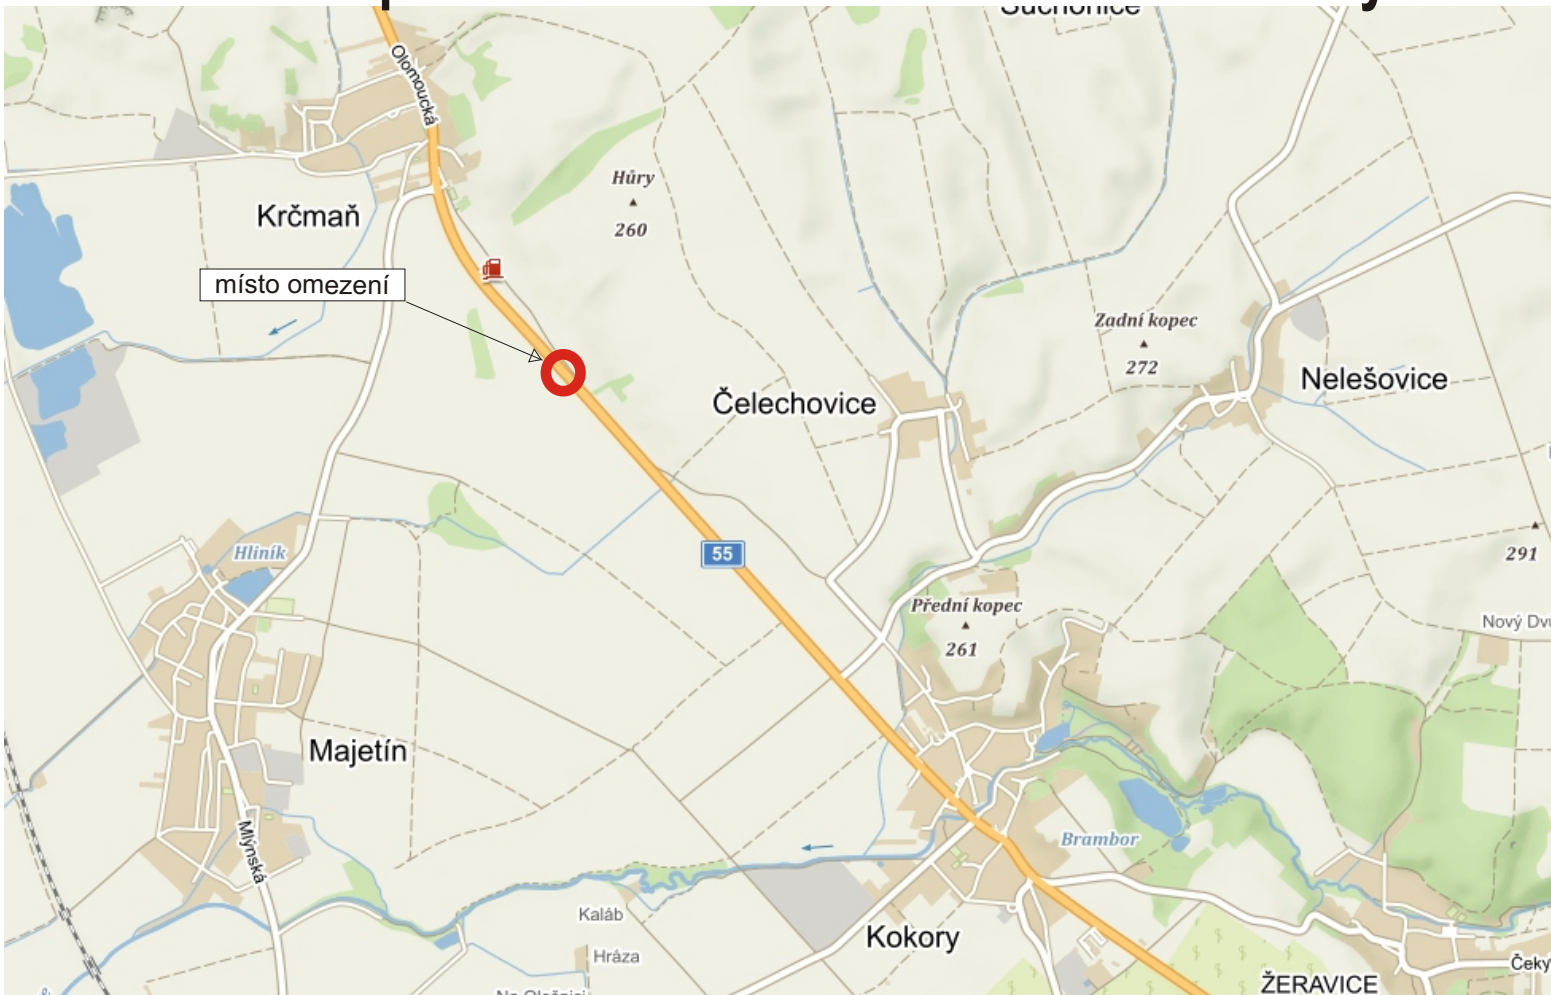

**STANOVENO**  
 KČOK 86731/2018  
 KRAJSKÝ ÚŘAD  
 OLOMOUCKÝ KRAJ  
 ODBOR DOPRAVY A SILNIČNÍHO  
 HOSPODÁŘSTVÍ

Vypracoval: Veiser Lukáš Datum: 9.8.2018	
<b>Přechodné dopravní značení                  sil. I/55 Krčmaň - Kokory.</b>	Adresa provozovny: Pavlovka 2 Olomouc 772 00